


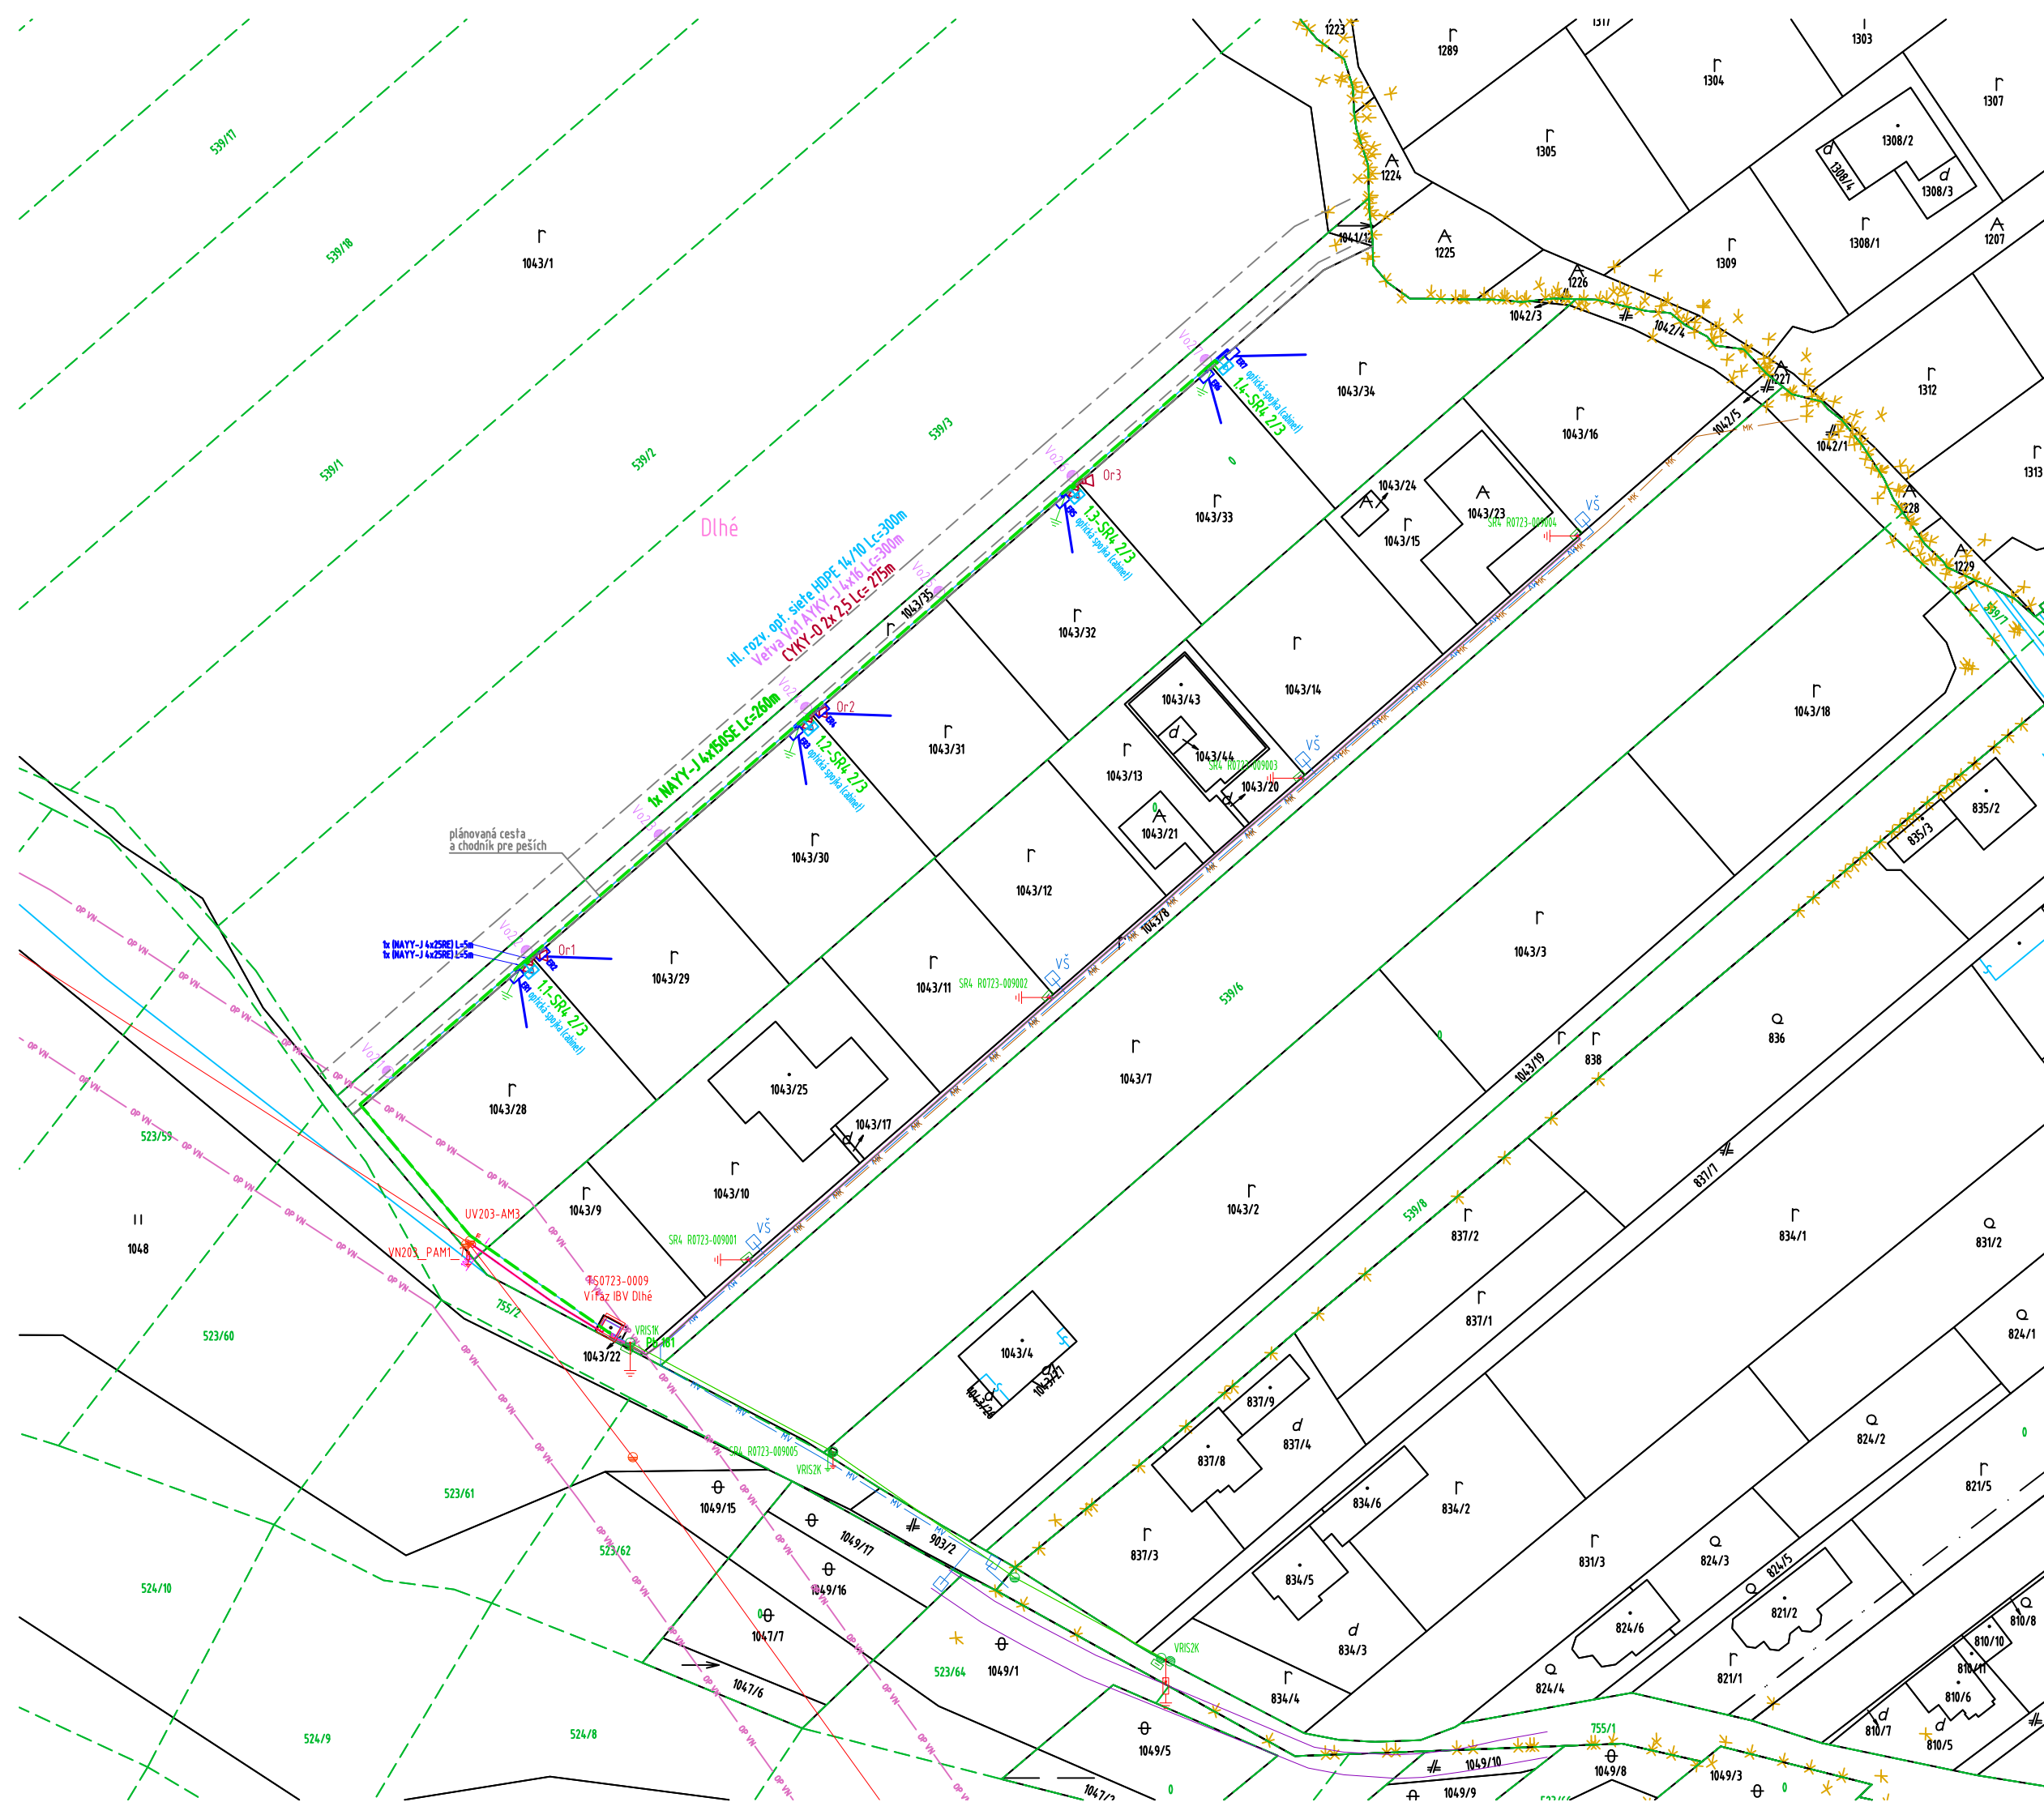

DOTKNUTÉ ÚZEMIE - SO 01

Kataster - obec Víťaz

Úsek 01 - nové NN vedenie

- KN-C 1043/22 - zastávaná plocha
- KN-C 1043/9 - orná pôda;
- KN-C 1043/28 - orná pôda;
- KN-C 1043/35 - orná pôda;
- KN-C 1043/30 - orná pôda;
- KN-C 1043/32 - orná pôda;
- KN-C 1043/34 - orná pôda;

DOTKNUTÉ ÚZEMIE - SO 02

Kataster - obec Víťaz

Úsek 02 Odberné elektrické zariadenie

- KN-C 1043/28 - orná pôda;
- KN-C 1043/29 - orná pôda;
- KN-C 1043/30 - orná pôda;
- KN-C 1043/31 - orná pôda;
- KN-C 1043/32 - orná pôda;
- KN-C 1043/33 - orná pôda;
- KN-C 1043/34 - orná pôda;

DOTKNUTÉ ÚZEMIE - SO 02

Kataster - obec Víťaz

Úsek 03 - Verejné osvetlenie

- KN-C 1043/9 - orná pôda;
- KN-C 1043/28 - orná pôda;
- KN-C 1043/35 - orná pôda;

DOTKNUTÉ ÚZEMIE - SO 02

Kataster - obec Víťaz

Úsek 04 - Obecný rozhlas

- KN-C 1043/9 - orná pôda;
- KN-C 1043/28 - orná pôda;
- KN-C 1043/35 - orná pôda;

LEGENDA EXISTUJÚCICH INŽINIERSKÝCH SIETI

- Exist. vzdušný sekundárny rozvod VSD a.s. - vodič NFA2AX 4x120;
- Exist. betonový stožiar PB, NN
- Exist. sekundárny rozvod v zemi VSD a.s.
- Exist. VN 22kV rozvod VSD a.s. - vzdušný;
- Exist. ochranné pásmo vzdušného VN 22kV vedenia;
- Exist. TS0723-0009 IBV Dlhé Víťaz;
- Miestny vodovod/vod. prípojka;
- Miestna kanalizácia/kanalizačná prípojka;

LEGENDA NOVÝCH INŽINIERSKÝCH SIETI

- Nové NN vedenie - káblom NAYY-J 4x150 - uloženým v zemi;
- Nové rozpojovacie a istiace skrine -SR4 2/3;
- Nové uzemnenie nn vedenia a skriň SR;
- HDPE chránika pre technickú rezervu VSD;
- Optická spojka (cabinet) pre technickú rezervu VSD;
- Nové OEZ vedenie NAYY-J 4x25mm2 - kábel uložený v zemi
- Elektromerová skriňa ER - rozvádzač elektromerový, pilierový;
- Nové VO vedenie AYKY-J 4x16mm2 - kábel uložený v zemi
- Svietidlo verejného osvetlenia
- Nové OR vedenie CYKY-O 2x 2,5 - kábel uložený v zemi
- Elektromerová skriňa ER - rozvádzač elektromerový, pilierový;

OBJEKTOVÁ SKLADBA

SO 01 - Silnoprúdové elektrické rozvody

Úsek 01 - nové NN vedenie

SO 02 - Vyvolaná investícia

Úsek 02 - Odberné elektrické zariadenie

Úsek 03 - Verejné osvetlenie

Úsek 04 - Obecný rozhlas



TENTO VÝKRES JE ORIGINÁL, JEHO KOPÍROVANIE BEZ SÚHLASU MAJITEĽA JE TRESTNÉ PODĽA §18, ODST.2 c) ZÁKONA č. 185/2015 Z.z.

VYPRAC.	Ing. Martin MAGDA	KONTROLOVAL	DNA	ZMENIL	DÁTUM:	Vlastník výkresu podľa zákona 185/2015 Z.z.	
KRESLIL	Ing. Miroslav MAGDA	Ing. M. MAGDA AS			DÁTUM:		
ZODPOVEDNÝ PROJEKTANT	Ing. M. MAGDA	OSVEDČENIE IBP, ČÍSLO:	S2020/02070/EIC CO/EZ		LICENCIA: 6932	OSVEDČENIE SKS	
OBEC VÍŤAZ, IBV Dlhé 7RD							
Rozšírenie nn rozvodov							
SO 01 - Silnoprúdové elektrické rozvody, SO 02 - Vyvolaná investícia							
Celková situácia							
INVESTOR SO01 Východoslovenská distribučná a.s. Mlynská 31, 042 91 Košice							
INVESTOR SO02 Valent Koval, Víťaz 41, 082 38 Víťaz							
					ZÁKAZKA ČÍSLO	06/23	
						STUPEŇ	DÚR
						DÁTUM	Júl 2023
						MERÍTKO 1:1000	PROFESIA ELI
						ČÍSLO VÝKRESU	
						ARCHÍVNE ČÍSLO	
						E 06/23	
						C	