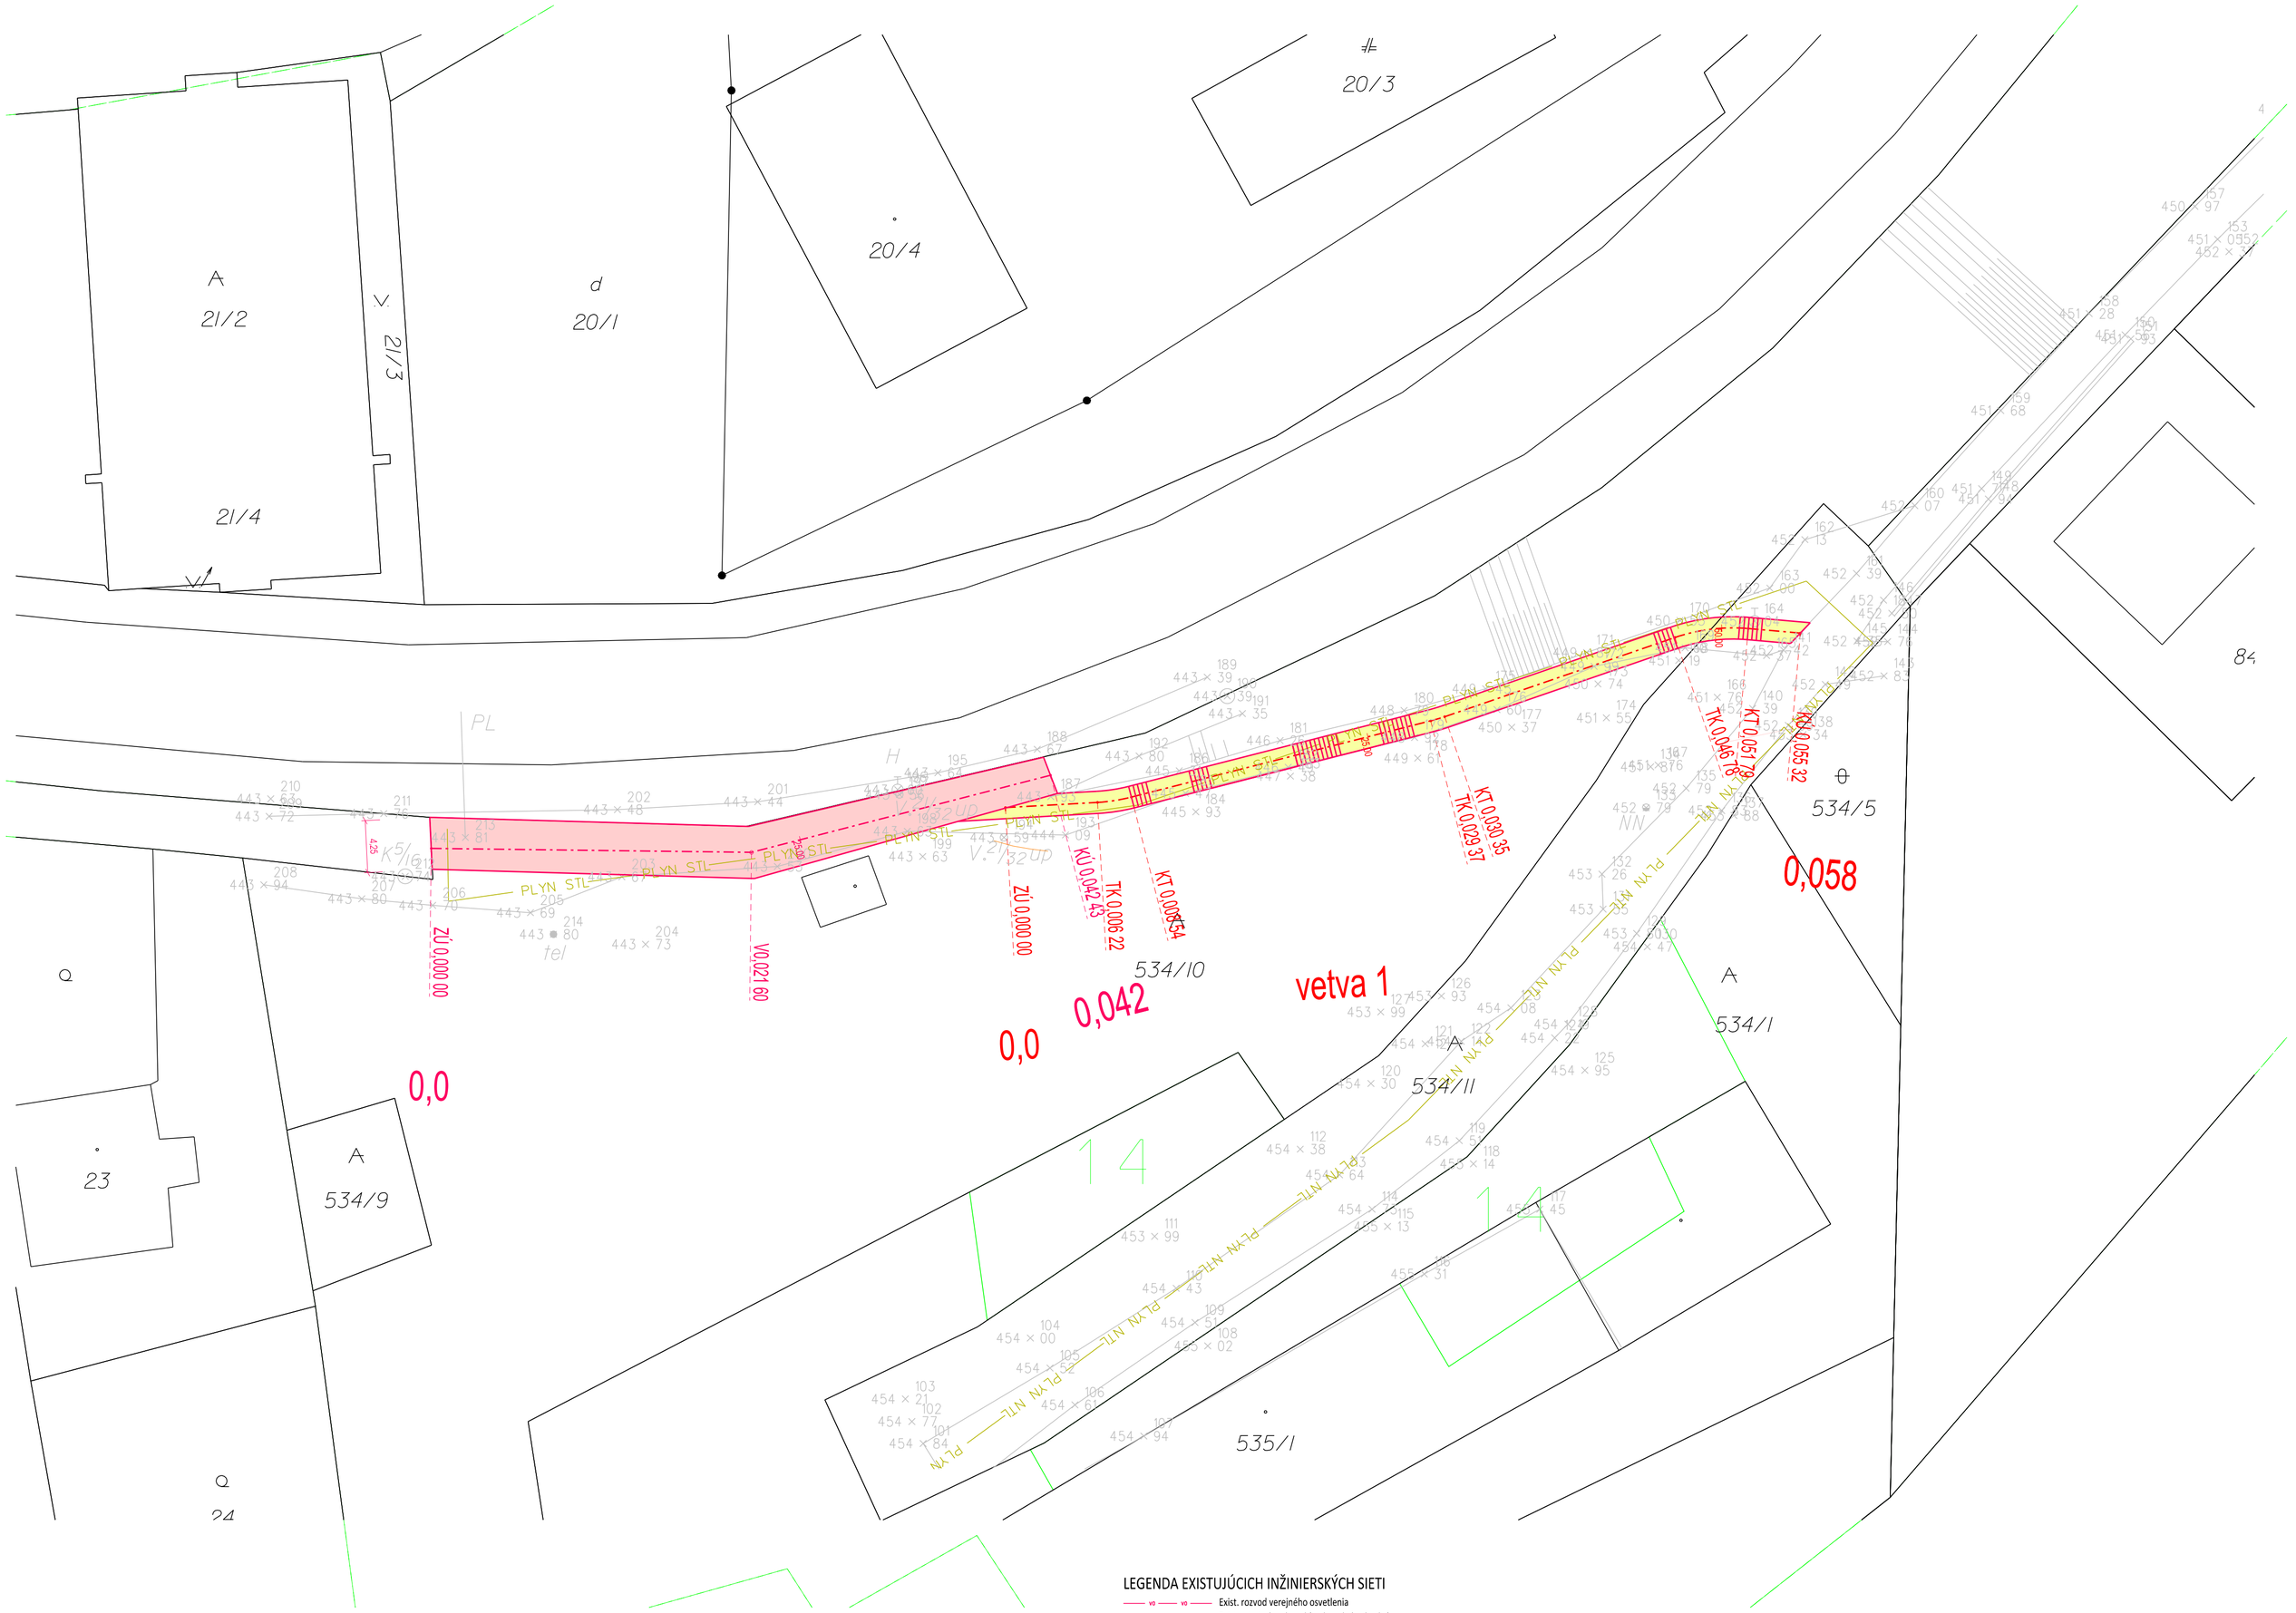

LEGENDA EXISTUJÚCICH INŽINIERSKÝCH SIETI

- VO — Exist. rozvod verejného osvetlenia
- MV — Exist. miestny vodovod (vodovodná prípojka)
- PLYN STL — Exist. miestny STL plyn
- PLYN NTL — Exist. plynová prípojka NTL
- MK — Exist. kanalizácia, kanal. prípojka
- VN — Exist. distribučný vn rozvod v zemi
- NN — Exist. distribučný nn rozvod v zemi
- NN — Exist. distribučný nn rozvod vzdušný
- STeDK — Exist. telek. káble v zemi
- Exist. teplovod

Legenda čiar

- KN - C mapa
- UO - E mapa
- Existujúci stav
- Projektovaný stav

Legenda povrchov

- Chodník - asfaltový betón
- Chodník - betónovádlažba

miles projekt	Vypracoval: Ing. Miroslav Leško	Zodpovedný projektant: Ing. Miroslav Leško	Hlavný inžinier projektu: Ing. Miroslav Leško
Ing. Miroslav LEŠKO, autorizovaný stavebný inžinier, 5173 * Z * 12, Komunikácie inžinierskych stavieb	Stavebník: Obec Fričovce,Fričovce 34, 082 37		miroslavlesko@gmail.com, +421 907 308 837, www.milesprojekt.com, Šindliar 32, 082 36 Šindliar
	Miesto stavby: K. ú. Fričovce, p. č. C - 534/10, 534/11		Dátum: September 2024
	Stavba: Zlepšenie bezpečnosti a prístupu k občianskej vybavenosti pre obyvateľov obce Fričovce - miestne cesty		Číslo zákazky: 24.128
			Stupeň PD: DSP
	Objekt: B. Prepojovací chodník		Mierka: 1:250
	Príloha: Situácia		Číslo prílohy: 3