


SITUÁCIA.....M 1:300

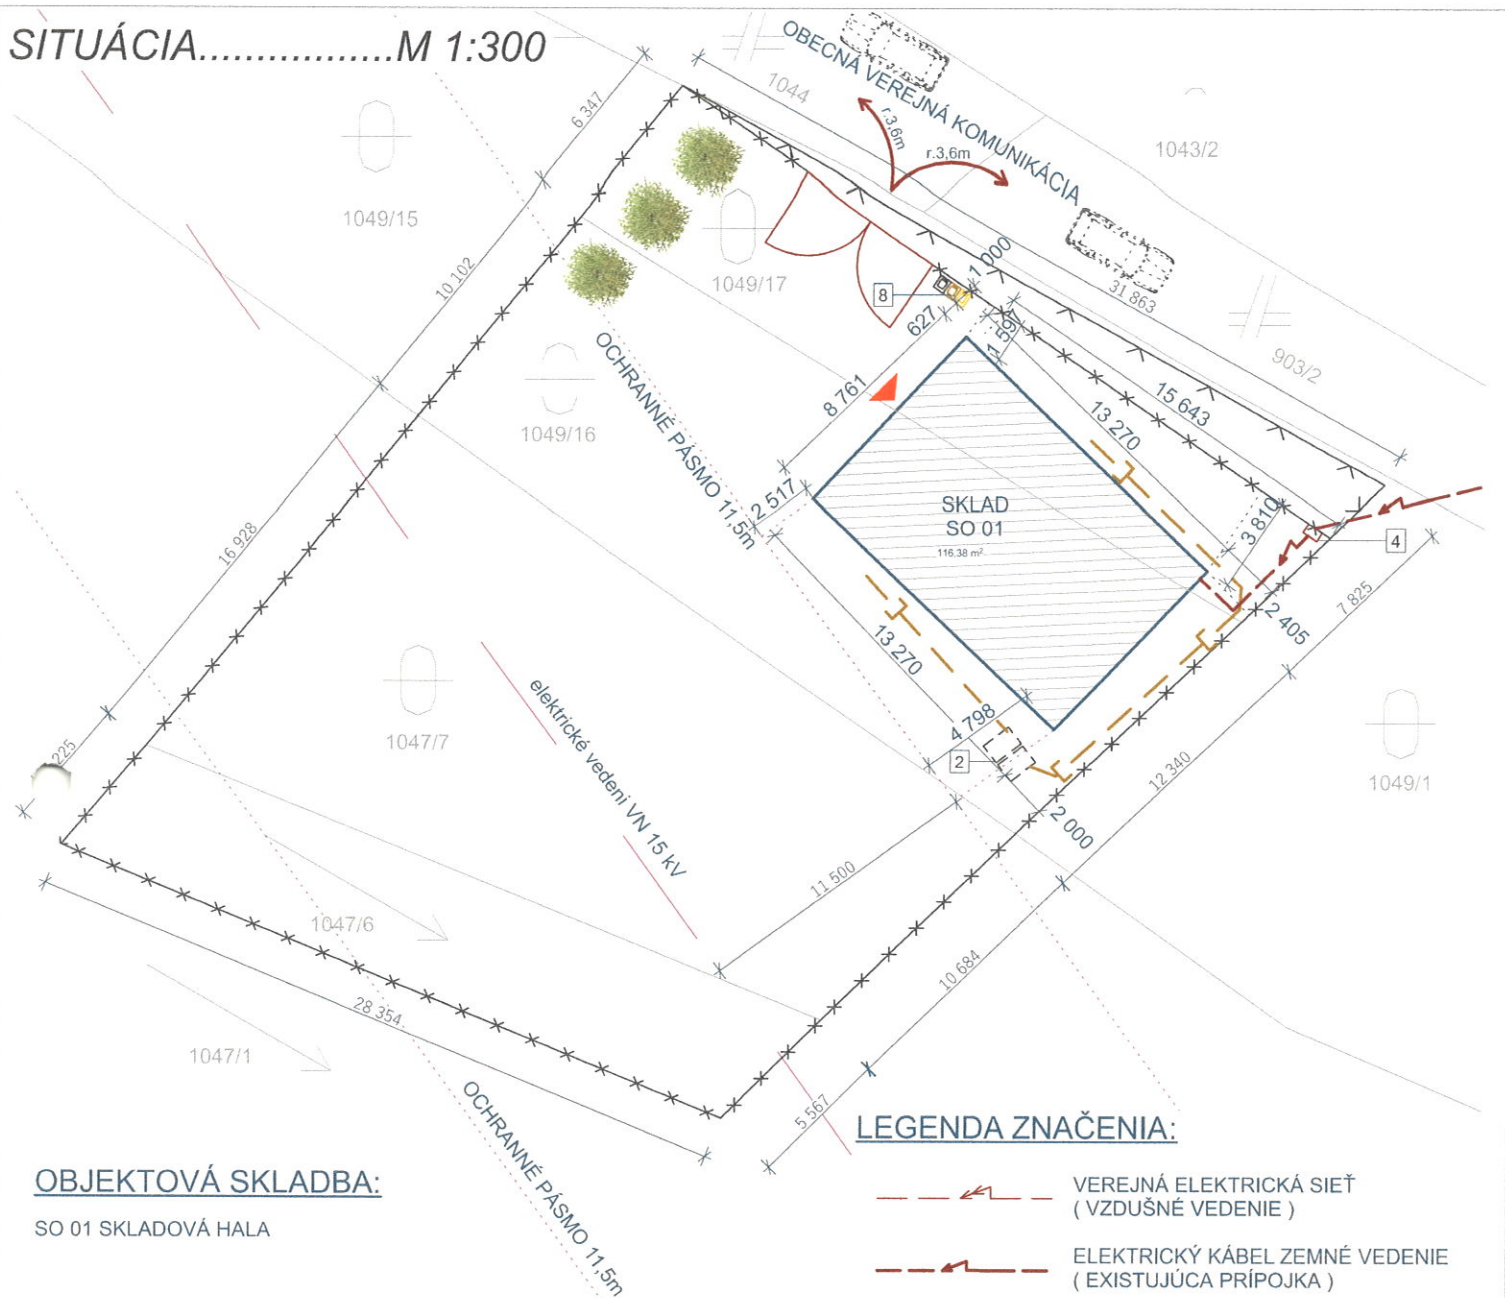

OBJEKTOVÁ SKLADBA:

SO 01 SKLADOVÁ HALA

LEGENDA ZNAČENIA:

- — — — — VEREJNÁ ELEKTRICKÁ SIET' (VZDUŠNÉ VEDENIE)
- — — — — ELEKTRICKÝ KÁBEL ZEMNÉ VEDENIE (EXISTUJÚCA PRÍPOJKA)
- — — — — ODVADZANIE DAŽDOVEJ VODY
- — — — — HRANICA PARCELY
- — — — — OPLOTENIE
- 2 AKUMULAČNÁ NÁDRŽ DAŽDOVÁ
- 4 EXISTUJÚCA ELI SKRINKA+ELEKTROMER
- 8 MIESTO PRE NÁDOBY NA KOM. ODPAD

UPOZORNENIE:

- PROJEKTANT NENESIE ŽIADNÚ ZODPOVEDNOSŤ ZA ZMENY STAVBY USKUTOČNENÉ BEZ JEHO SÚHLASU
- ZHOTOVITEĽ JE POVINNÝ O ZISTENÝCH CHYBÁCH V DOKUMENTÁCII INFORMOVAŤ PROJEKTANTA
- VŠETKY VÝŠKOVÉ A DĹŽKOVÉ ROZMERY KONTROLOVAŤ POČAS PRIEBEHU PRÁČ NA STAVBE
- PRED OBJEDNANÍM POUŽITÝCH MATERIÁLOV JE POTREBNÉ PRESNE ZAMERAŤ SKUTOČNÉ ROZMERY NA STAVBE A SKONTROLOVAŤ POČET VYKÁZANÝCH PRVKOV
- DO STAVBY JE MOŽNÉ ZABUDOVAŤ IBA MATERIÁLY SO ZARUČENÝMI KONŠTRUKČNÝMI A TECHNICKÝMI VLASTNOSTAMI A OSVEDČENÝM CERTIFIKÁTOM KVALITY
- PRED REALIZÁCIOU STAVBY VYPRACOVAŤ REALIZAČNÝ PROJEKT STATIKY!!!

±0,000 = PODLAHA 1.NP

SADA: 1 2 3 4 5 6

Názov stavby:

Zmena stavby pred dokončením - Skladová hala

Zodp. projektant:

Ing. Ondrej Šuster

Návrh:

Ing. Ondrej Šuster

Projektant:

Ing. Ondrej Šuster

Investor:

Stavby Kádlubek, s.r.o.,
Vítaz 378, 082 38 Vítaz

Miesto stavby:

kat. úz. Vítaz, č. parc. 1049/16, 17


Dátum:

11/2023

Stupeň PD:

Projekt pre stavebné a územné povolenie

Orientácia na svetové strany:

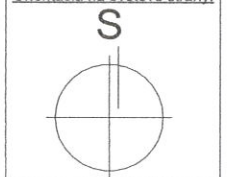

PROJEKTOS

Obsah výkresu:

SITUÁCIA

Mierka:1:300

D.1.1.2