


Grafické znázornenie samostatného obvodu pozemkov pod osídlením nachádzajúcim sa v k.ú. Vít'az

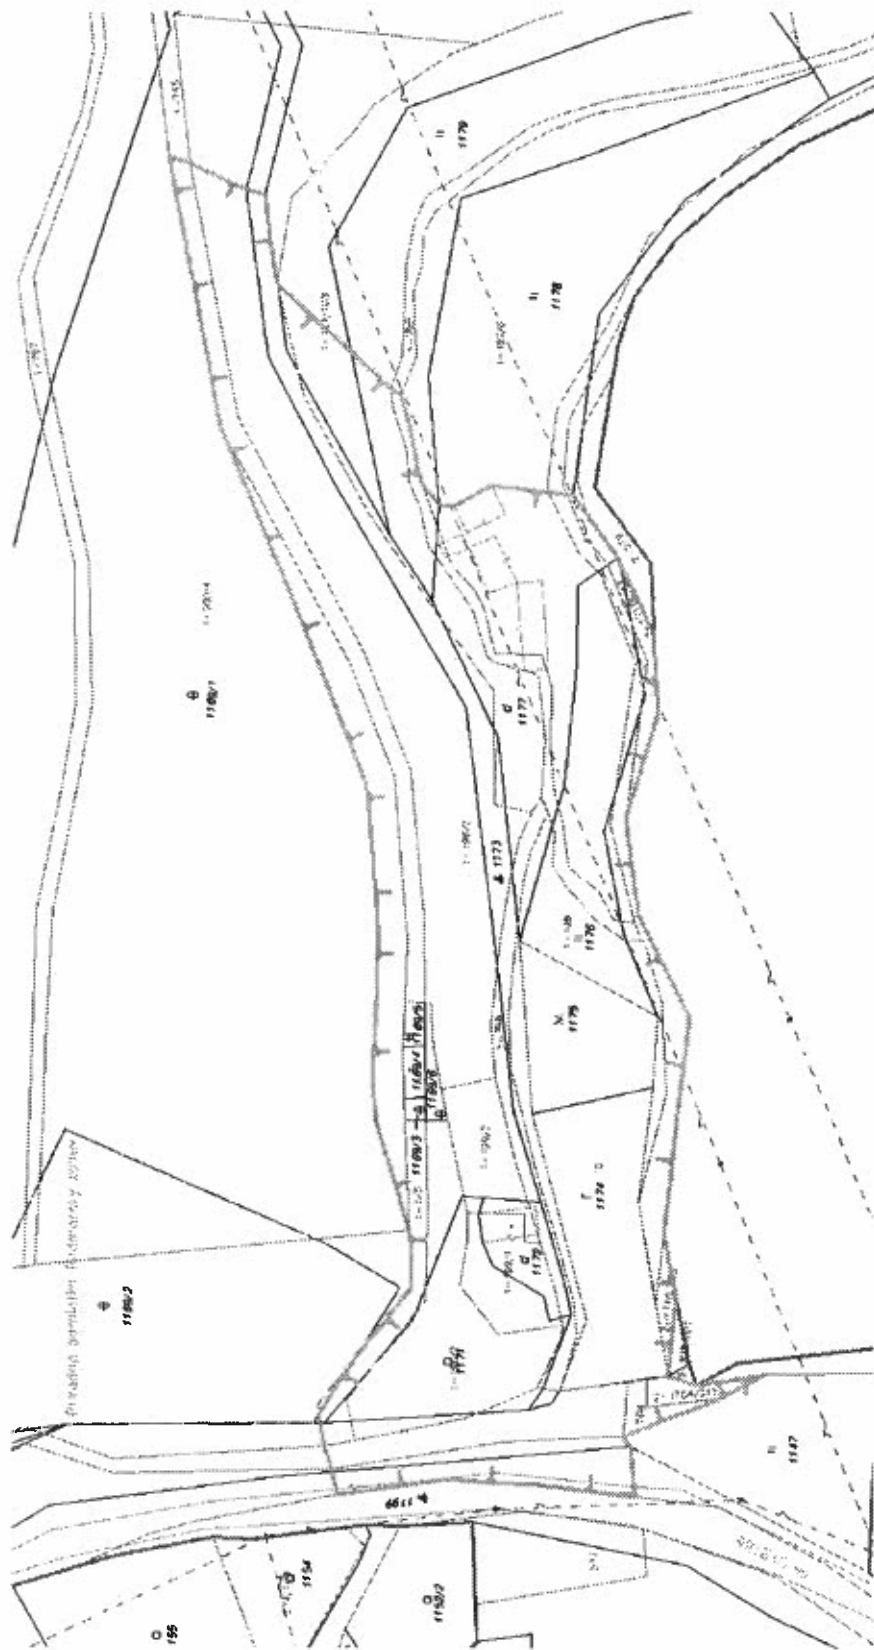


Legenda:

- hranica obvodu projektu pozemkových úprav
- hranica parcely C-KN
- hranica parcely E-KN

Katastrálne územie: Vít'az
Mierka: 1:1500

Grafické znázornenie samostatného obvodu na účely vyrovnania v katastrálnom území Vít'az

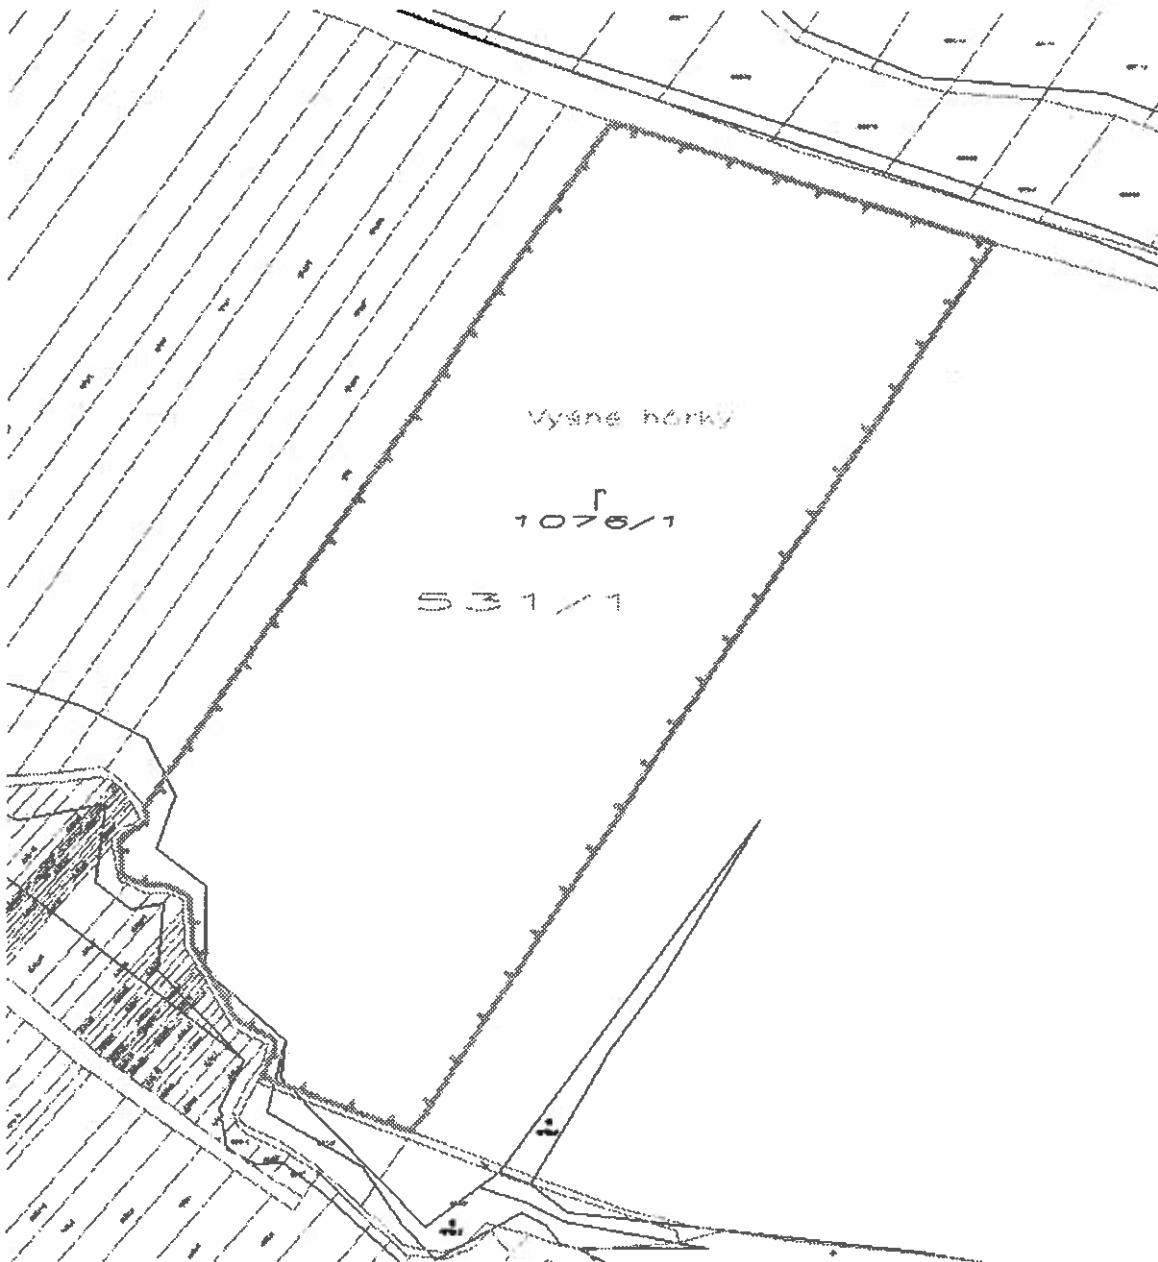

Legenda:

- hranica obvodu pozemkových úprav
- hranica parcely C-KN
- hranica parcely E-KN

Katastrálne územie: Vít'az
Mierka: 1:2000

Zoznam parcel samostatného obvodu pozemkov pod osídlením:

Pôvod parcely	Číslo parcely	Výmera celej parcely (m ²)	Výmera parcely v obvode JPÚ (m ²)	Číslo LV	Druh pozemku podľa pôvodu
EKN	1-196/2	5674	4247	1997	trvalý trávny porast
EKN	1-197/3	5401	1634	1997	zastavaná plocha a nádvorie
EKN	1-197/103	3977	1128	1997	zastavaná plocha a nádvorie
EKN	1-198	733	733	1997	orná pôda
EKN	1-199/1	390	390	1998	zastavaná plocha a nádvorie
EKN	1-199/2	352	352	1997	zastavaná plocha a nádvorie
EKN	1-200/4	13322	821	1932	trvalý trávny porast
EKN	579	4561	500	986	trvalý trávny porast
EKN	1-745	5195	1022	1084	ostatná plocha
EKN	766	83	83	1084	ostatná plocha
EKN	1-767	1997	531	1084	ostatná plocha
EKN	1-798	436	436	1084	ostatná plocha
EKN	1-799	759	332	1084	ostatná plocha
EKN	803/1	16710	487	1084	ostatná plocha
CKN	1169/3	22	22	2618	ostatná plocha
CKN	1169/4	50	50	2618	zastavaná plocha a nádvorie
CKN	1169/5	40	40	2618	ostatná plocha
CKN	1169/6	64	64	2618	ostatná plocha
CKN	1174	1107	1107	1970	orná pôda
CKN	1175	694	694	1970	ostatná plocha
EKN	2-1704/311	87	87	2992	vodná plocha
EKN	2-1710/103	297	175	1084	vodná plocha
EKN	2-1710/203	63	63	1084	vodná plocha

Parcela samostatného obvodu pozemkov na účely vyrovnania:

Pôvod parcely	Číslo parcely	Výmera celej parcely (m ²)	Výmera parcely v obvode JPÚ (m ²)	Číslo LV	Druh pozemku podľa pôvodu
EKN	531/1	62024	62024	1970	orná pôda