




Širšie vzťahy

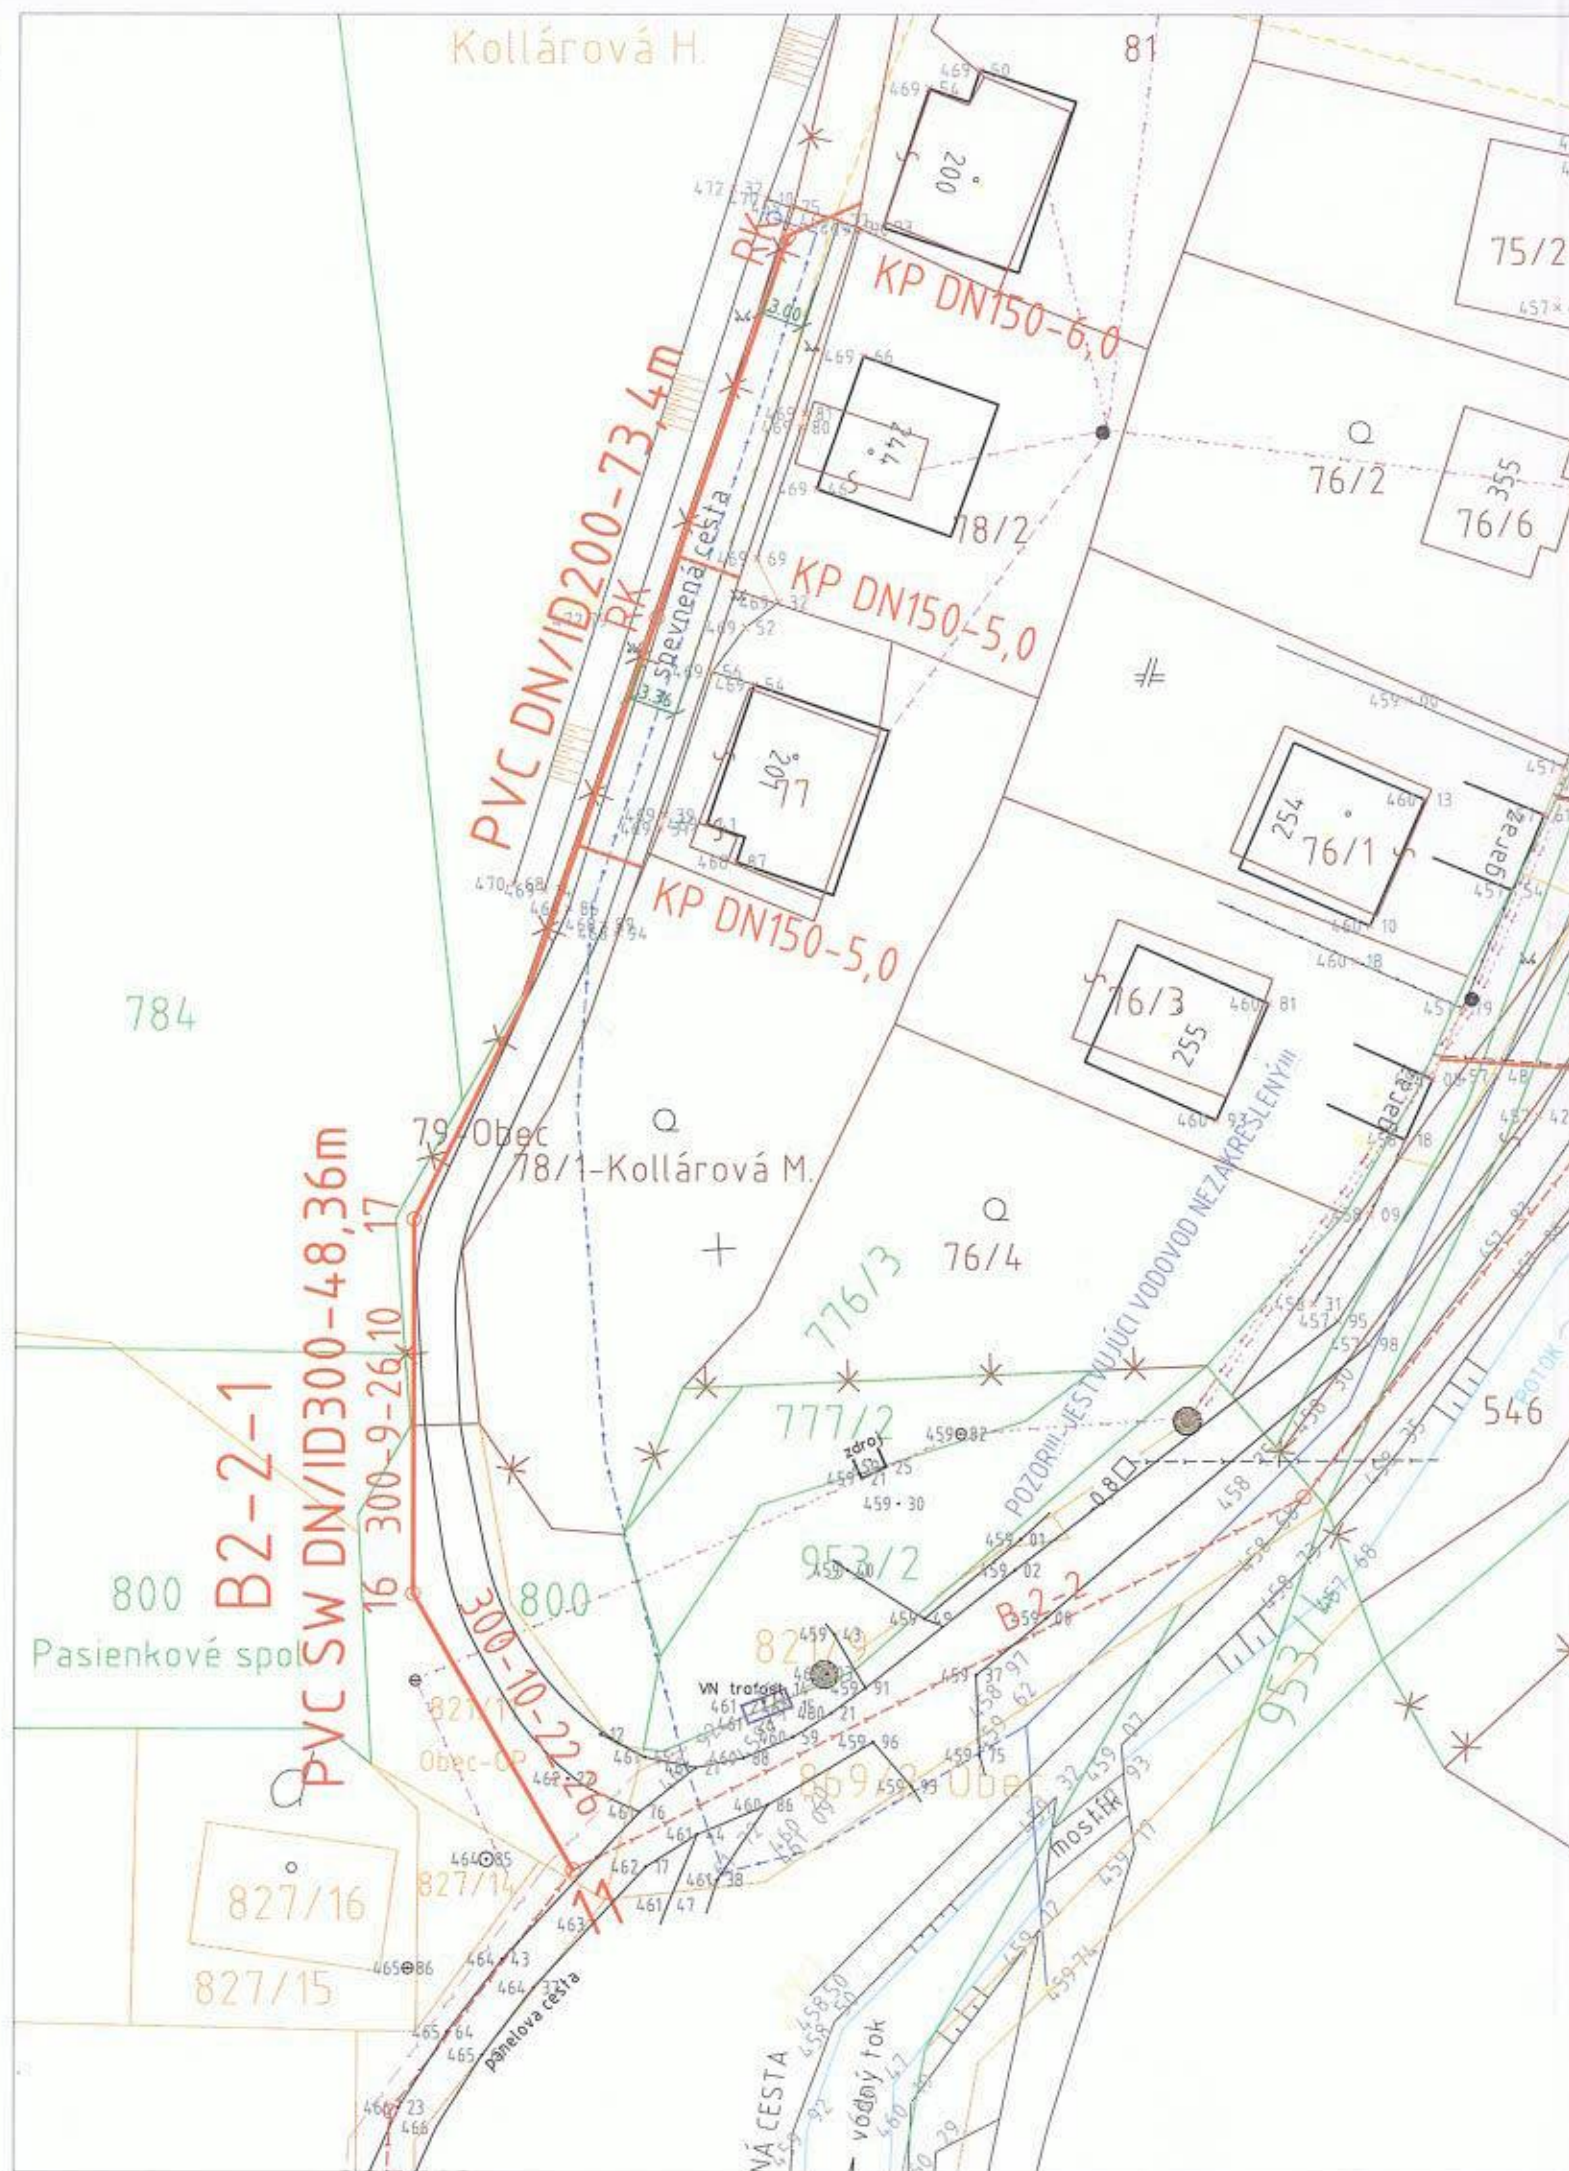

RIEŠENÁ ČASŤ

LEGENDA:

- PROJEKTOVANÁ KANALIZÁCIA
NÁZOV-PROFIL V MM-DĹŽKA V M
- 300-10-25
PROFIL V MM-SKLON V % -DĹŽKA V M
- KANALIZAČNÁ ŠACHTA Ž.1
- KANALIZAČNÁ PRÍPOJKA - ORIENTAČNÝ NÁVRH
- JESTVUJÚCA SPLAŠKOVÁ KANALIZÁCIA



UPOZORNENIE: PRED ZAČATÍM ZEMNÝCH PRÁČ PREVIESŤ VYTÝČENIE PODZEMNÝCH VEDENÍ!!!

VYPRACOVAL: ING. ZVADA	KRESLIL: [Signature]	HIP: ING. ZVADA	Ing. Vladimír ZVADA Pod vinicami 8976/9 080 01 PREŠOV 0904 307785 vzvada@gmail.com	
INVESTOR: OBEC FRIČOVCE		k.ú. FRIČOVCE		DÁTUM: 11/2024
NÁZOV: FRIČOVCE - ROZŠÍRENIE VEREJNEJ KANALIZÁCIE SPLAŠKOVÁ KANALIZÁCIA B 2-2-1 - III. ETAPA			FORMÁT: 2 x A4	ÚČEL: DÚR+DSP
ČASŤ: D - DOKUMENTÁCIA STAVEBNÝCH OBJEKTŮ			ARCH. Č.: 17/19/DSP	PRÍL. Č.: 1.2
OBJEKT: SO - 01 VEREJNÁ SPLAŠKOVÁ KANALIZÁCIA			MIERKA: 1:500	
OBSAH: SITUÁCIA STAVBY				