


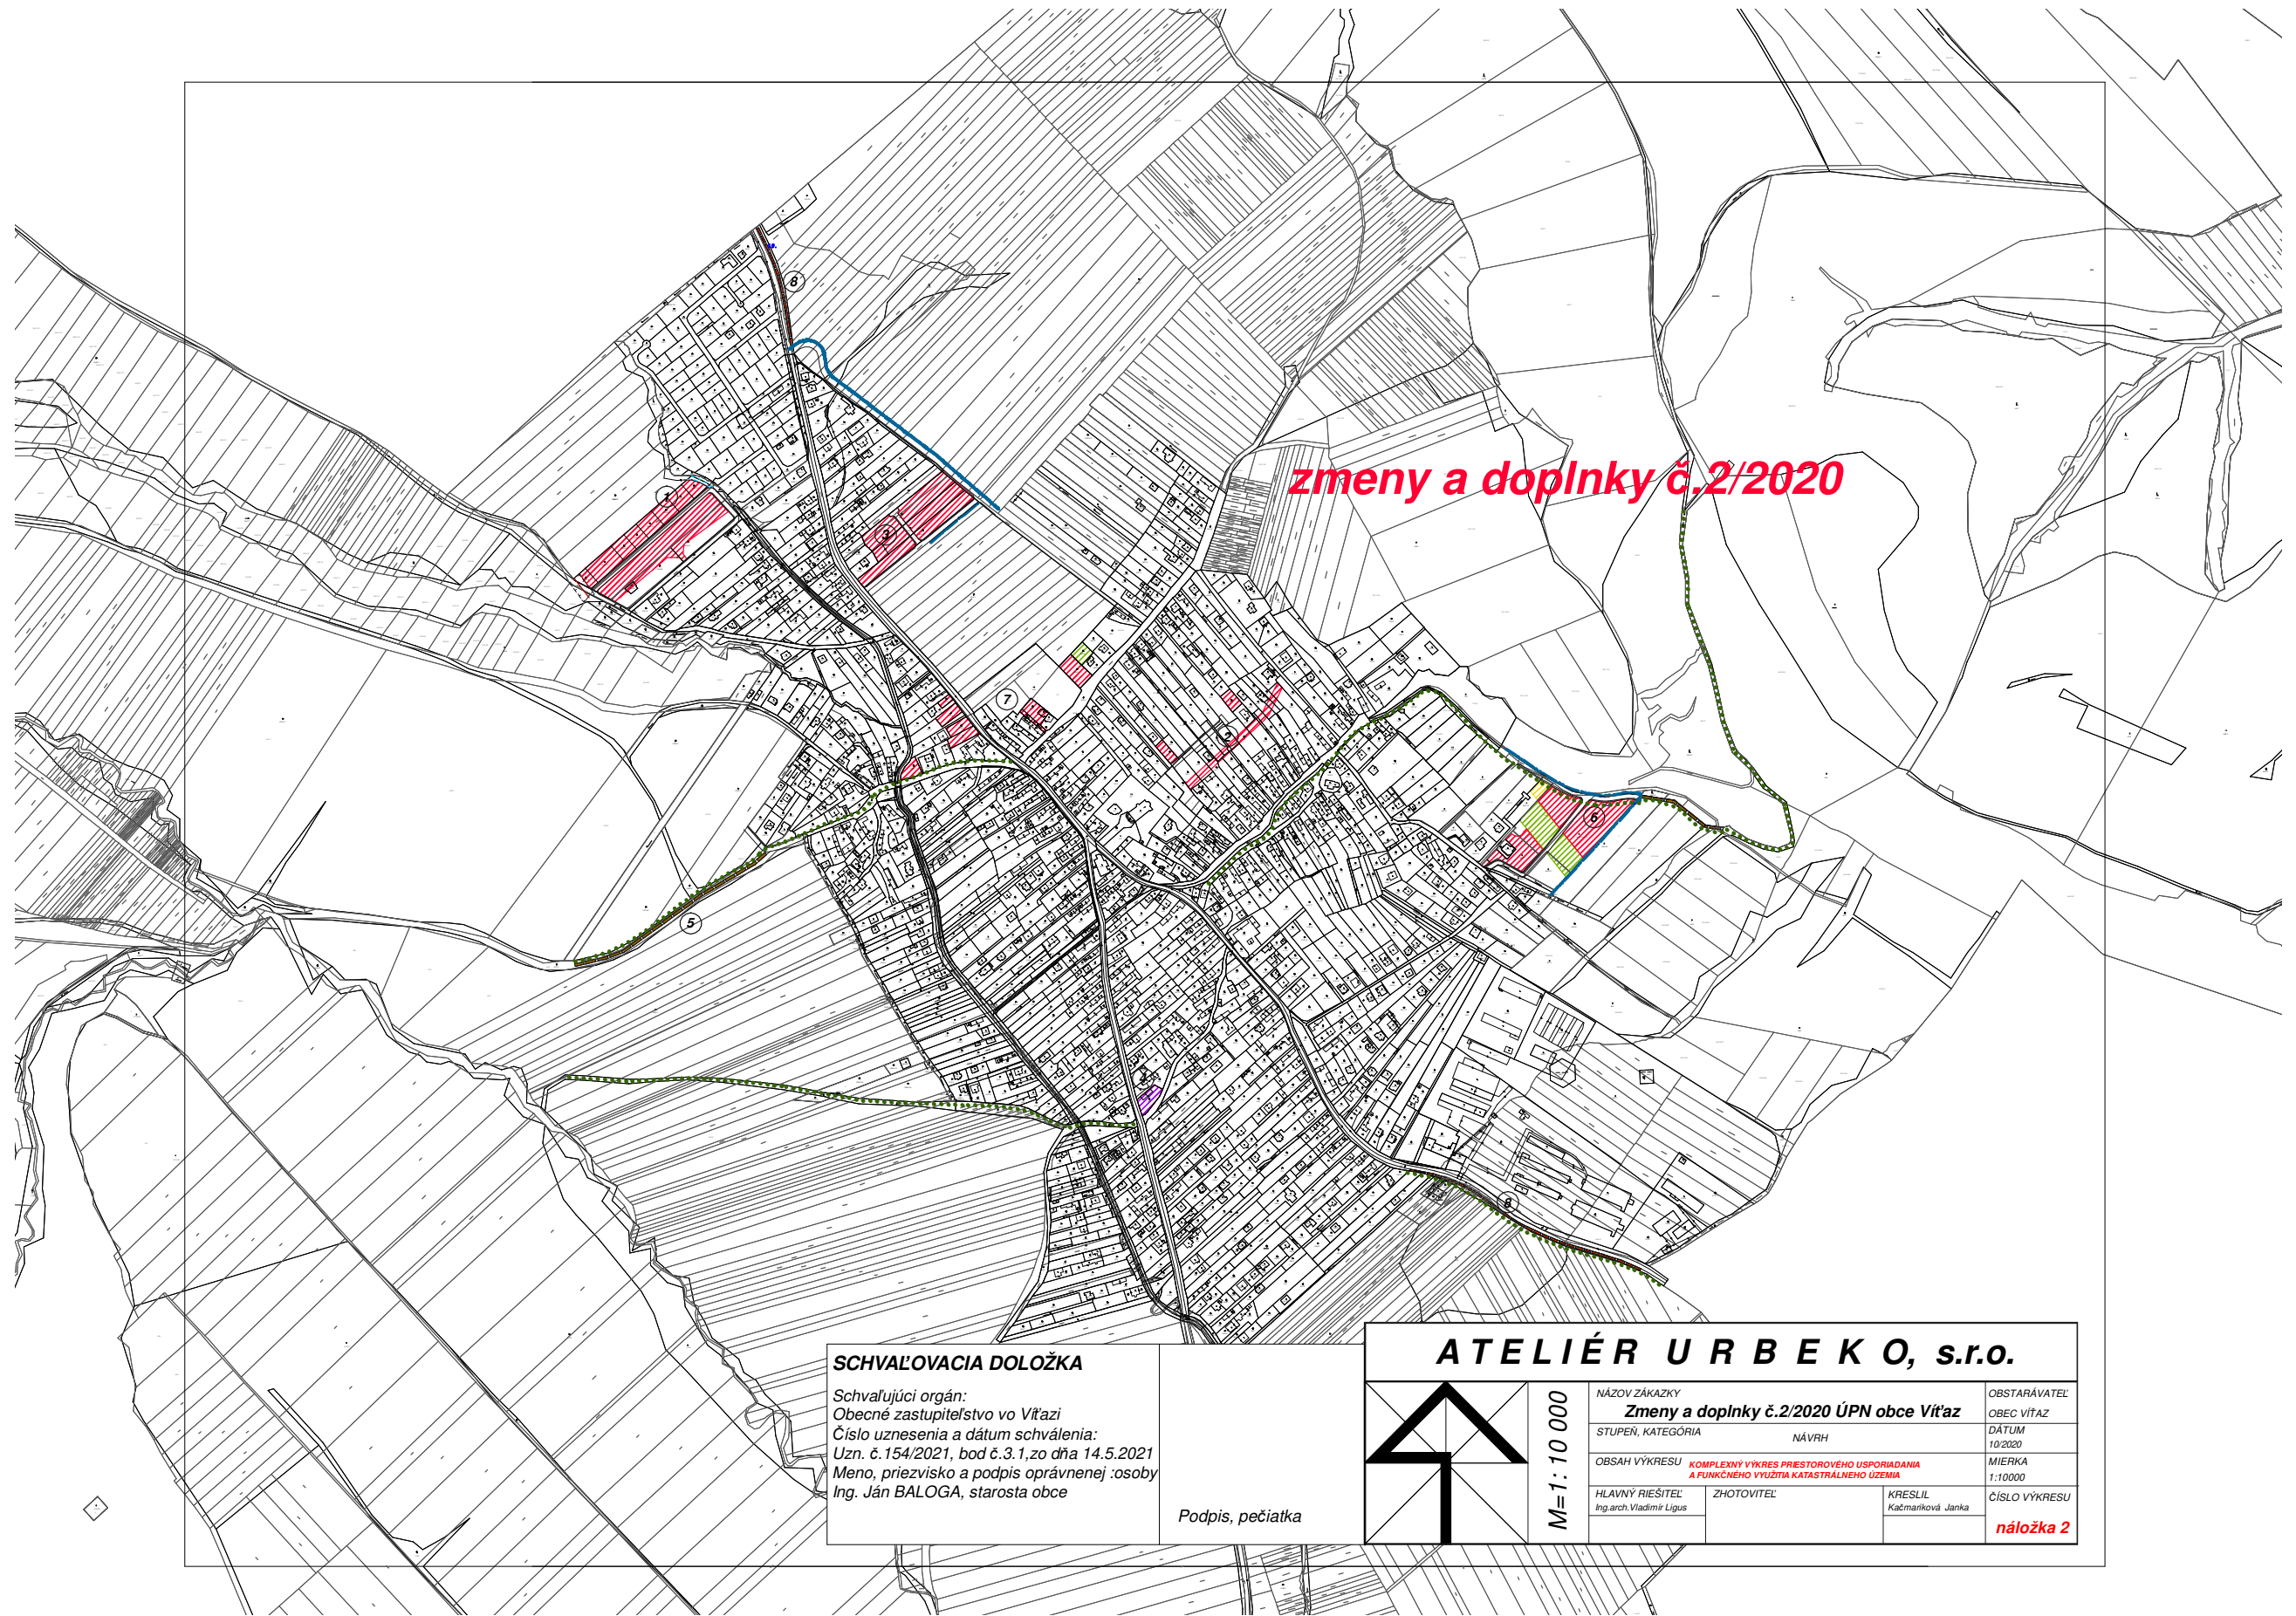


SCHVAĽOVACIA DOLOŽKA

Schvaľujúci orgán:
Obecné zastupiteľstvo vo Vit'azi
Číslo uznesenia a dátum schválenia:
Uzn. č. 154/2021, bod č. 3.1, zo dňa 14.5.2021
Meno, priezvisko a podpis oprávnenej osoby
Ing. Ján BALOGA, starosta obce

Podpis, pečiatka

ATELIÉR URB E K O, s.r.o.

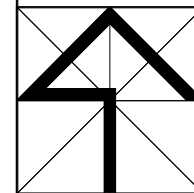

M=1:10 000

NÁZOV ZÁKAZKY	Zmeny a doplnky č.2/2020 ÚPN obce Vit'az		OBSTARÁVATEĽ
STUPEŇ, KATEGÓRIA	NÁVRH		OBEC VIT'AZ
OBSAH VÝKRESU	KOMPLEXNÝ VÝKRES PRIESTOROVÉHO USPORIADANIA A FUNKČNÉHO VYUŽITIA KATASTRÁLNEHO ÚZEMIA		DÁTUM 10/2020
HLAVNÝ RIEŠITEĽ Ing.arch. Vladimír Lígus	ZHOTOVITEĽ	KRESLIL Kačmariková, Janka	MIERKA 1:10000
			ČÍSLO VÝKRESU náložka 2