


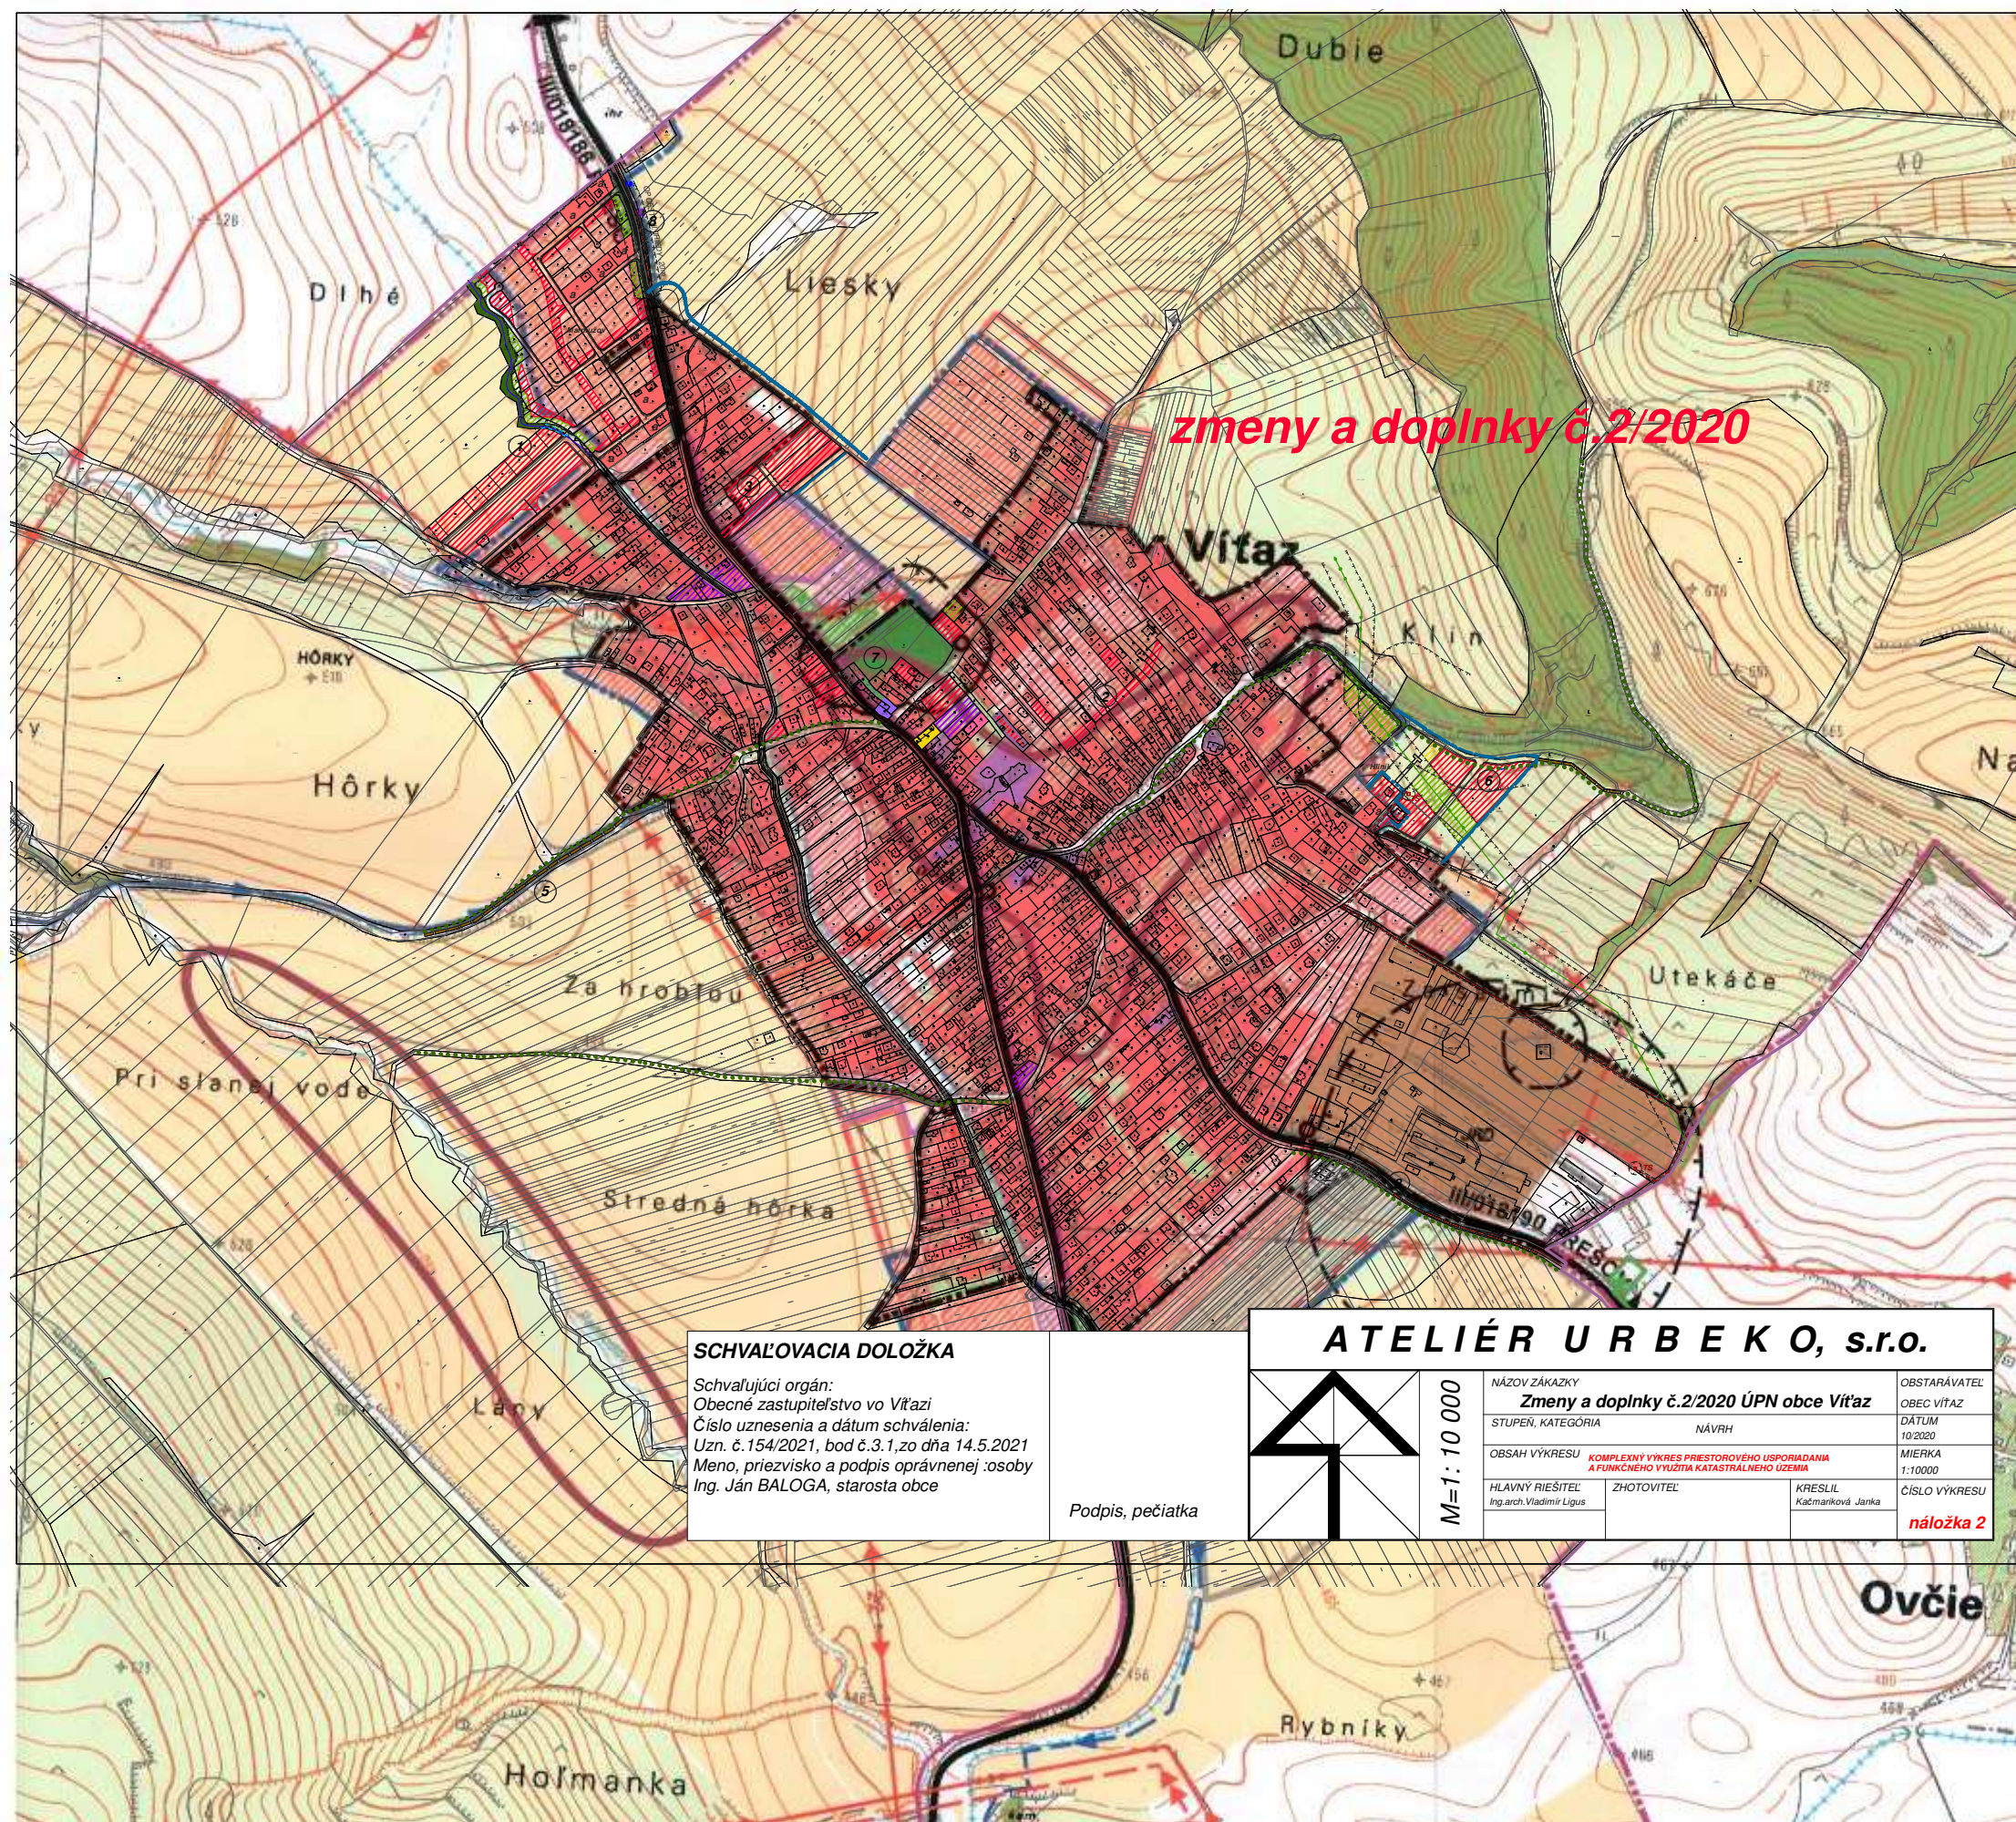


SCHVAĽOVACIA DOLOŽKA

Schvaľujúci orgán:
Obecné zastupiteľstvo vo Vítazi
Číslo uznesenia a dátum schválenia:
Uzn. č. 154/2021, bod č. 3.1, zo dňa 14.5.2021
Meno, priezvisko a podpis oprávnenej osoby
Ing. Ján BALOGA, starosta obce

Podpis, pečiatka

ATELIÉR URB E K O, s.r.o.

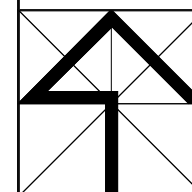

M=1:10 000

NÁZOV ZÁKAZKY	Zmeny a doplnky č.2/2020 ÚPN obce Vítaz		OBSTARÁVATEĽ	OBEC VÍTAZ
STUPEŇ, KATEGÓRIA	NÁVRH		DÁTUM	10/2020
OBSAH VÝKRESU	KOMPLEXNÝ VÝKRES PRIESTOROVÉHO USPORIADANIA A FUNKČNÉHO VYUŽITIA KATASTRÁLNEHO ÚZEMIA		MIERKA	1:10000
HLAVNÝ RIEŠITEĽ	ZHOTOVITEĽ	KRESLIL	ČÍSLO VÝKRESU	
Ing.arch. Vladimír Ligus		Kačmarčíková Janka	náložka 2	