


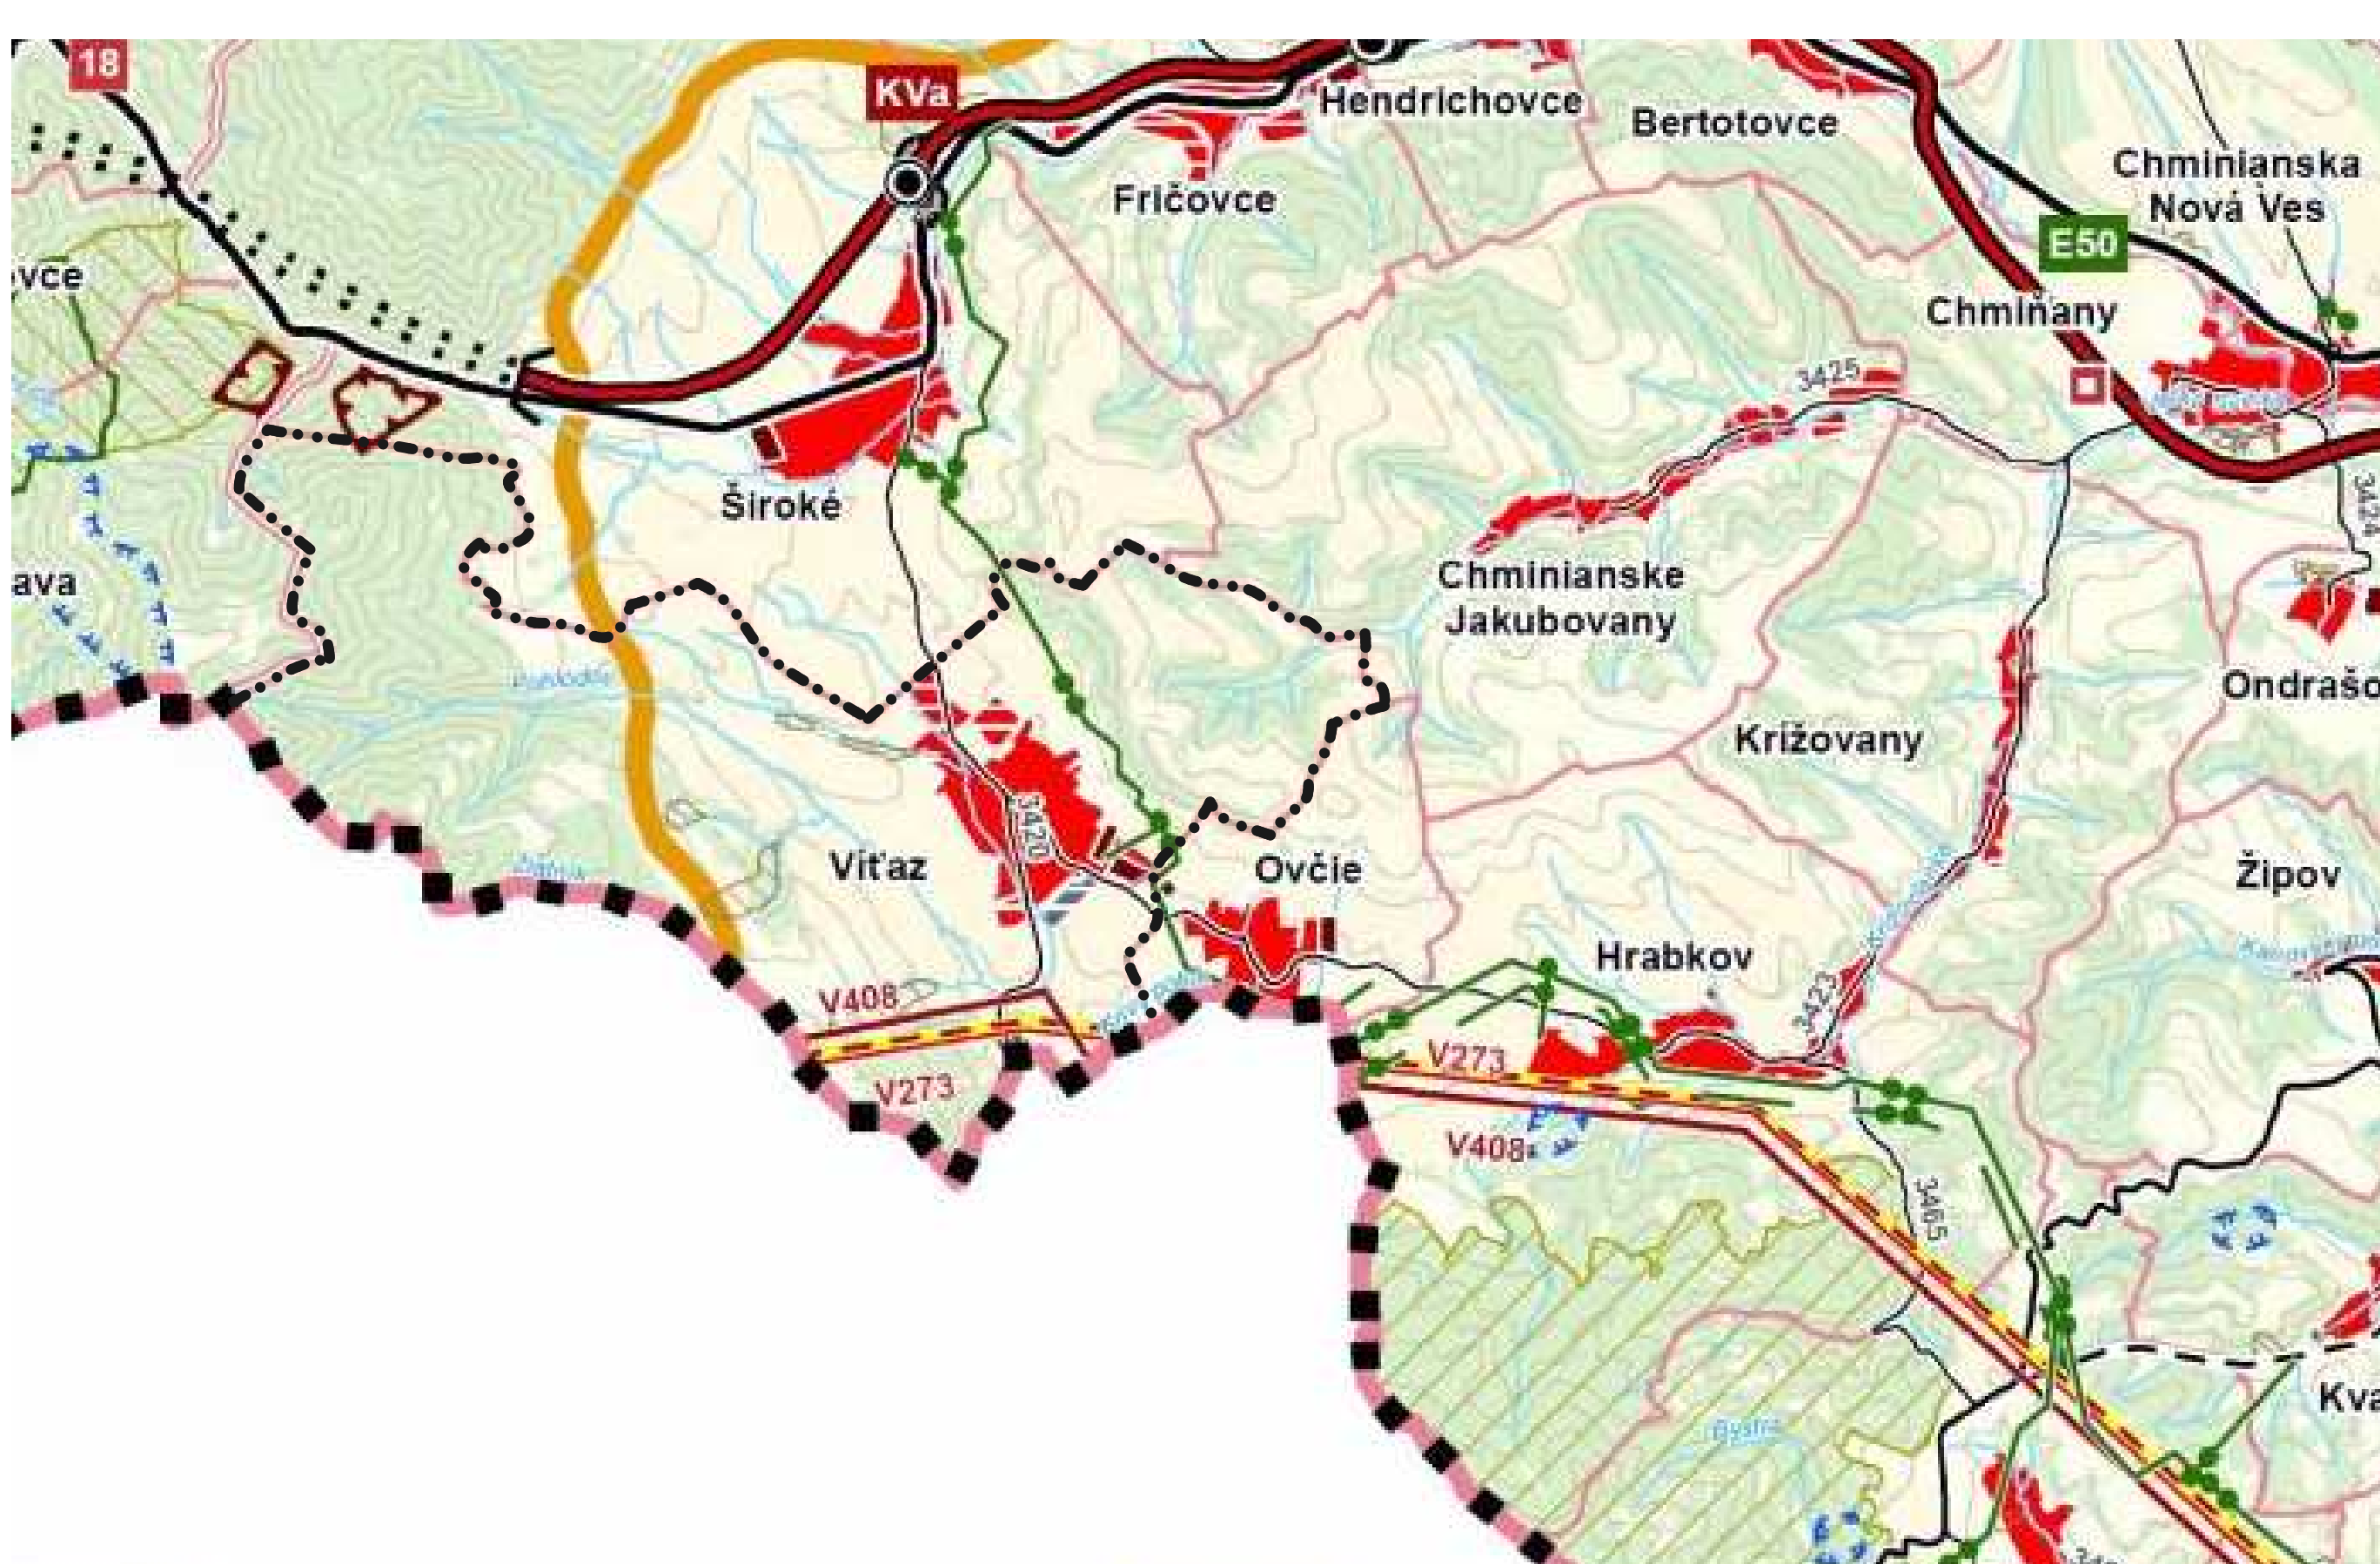

Legenda

Stav	Návrh		Stav	Návrh	
		Katastrálna hranica			Tatranská elektrifikovaná železnica
		Pôvodná katastrálna hranica			Elektrifikované trate
		Ochranné pásma			Železničná stanica
		Národné prírodné rezervácie (NPR)			Letisko hlavnej siete
		Prírodné rezervácie (PR)			Letisko pre medzinárodnú dopravu
		Prírodná pamiatka (PP)			Letisko regionálneho významu
		Chránené areály (CHA)			Cestné komunikácie pretínajúce štátnu hranicu - neobmedzený tovarový styk TIR doprava
		Chránené vtáčie územie (CHVÚ)			Cestné komunikácie pretínajúce štátnu hranicu, nákladná doprava do 7,5t
		Chránené ložiskové územia, dobývacie priestory (CHLU)			Železničná trať pretínajúca štátnu hranicu
		Dobývacie priestory			Cestné komunikácie pretínajúce štátnu hranicu, prihraničný styk, nákladná doprava do 3,5t
		Funkčné plochy priemyselnej výroby			Posie a cyklistické komunikácie pretínajúce štátnu hranicu, turistické a prihraničný styk
		Rekreačné priestory			Cestné komunikácie pretínajúce štátnu hranicu, nákladná doprava do 3,5t
		Lokality CR			Cestný hraničný priechod, nákladná doprava do 3,5t
		Cyklotrasa			Cestný hraničný priechod - neobmedzený tovarový styk TIR doprava
		Lokalita kultúrneho a prírodného svetového dedičstva (UNESCO)			Cestný hraničný priechod, nákladná doprava do 7,5t
		Pamiatková zóna			Minerálne pramene
		Pamiatková rezervácia			Ochranné pásmo prírodných minerálnych zdrojov a prírodných liečivých zdrojov I.stupňa
		Národná kultúrna pamiatka, historická zeleň, parky			Ochranné pásmo prírodných minerálnych zdrojov a prírodných liečivých zdrojov II.stupňa
		Ochranné pásmo národnej kultúrnej pamiatky a pamiatkového územia			Hranica kúpeľného územia
		Diaľnice			Hranica inundačného územia
		Diaľničný tunel			Záplavé územie - polder
		Privádzač na diaľnicu a rýchlostnú komunikáciu			Zariadenie na materiálové zhodnotenie a energetické využitie odpadu
		Rýchlostná cesta			Skládky odpadov na odpad nie nebezpečný
		Cesta I. triedy			Skládky odpadov s ukončenou prevádzkou od 31.12.2008 do 15.7.2009
		Významné cesty II.a III. triedy a MK			Vypúšťa sa
		Mimourovňová križovatka			

Zmeny a doplnky 2017

		Zosuvné územie			Hranica prieskumného územia
		Tranzitný plynovod VTL - DN1000			Hraničná predávacia stanica
		Ochranné pásmo VTL plynovodu - DN1000 (50m od osi)			Trasový uzáver
		Bezpečnostné pásmo VTL plynovodu - DN1000 (200m od osi)			

SCHVAĽOVACIA DOLOŽKA

Schvaľujúci orgán:
Obecné zastupiteľstvo vo Vítazi
Číslo uznesenia a dátum schválenia:
Uzn. č. zo dňa2021
Meno, priezvisko a podpis oprávnenej osoby:
Ing. Ján BALOGA, starosta obce

Podpis, pečiatka

ATELIÉR URB E K O, s.r.o.

NÁZOV ZÁKAZKY	Zmeny a doplnky č.2/2020 ÚPN obce Vítaz		OBSTARÁVATEĽ
STUPEŇ, KATEGÓRIA	NÁVRH		OBEC VÍTAZ
OBSAH VÝKRESU	ŠIRŠIE VZŤAHY		DÁTUM 03/2021
HLAVNÝ RIEŠITEĽ Ing.arch.Vladimír Ligus	ZHOTOVITEĽ	KRESLIL Kačmariková Janka	MIERKA 1:50000
			ČÍSLO VÝKRESU V. č. 1