

SCHVAĽOVACIA DOLOŽKA

Schvaľujúci orgán:

Obecné zastupiteľstvo vo Vítazi

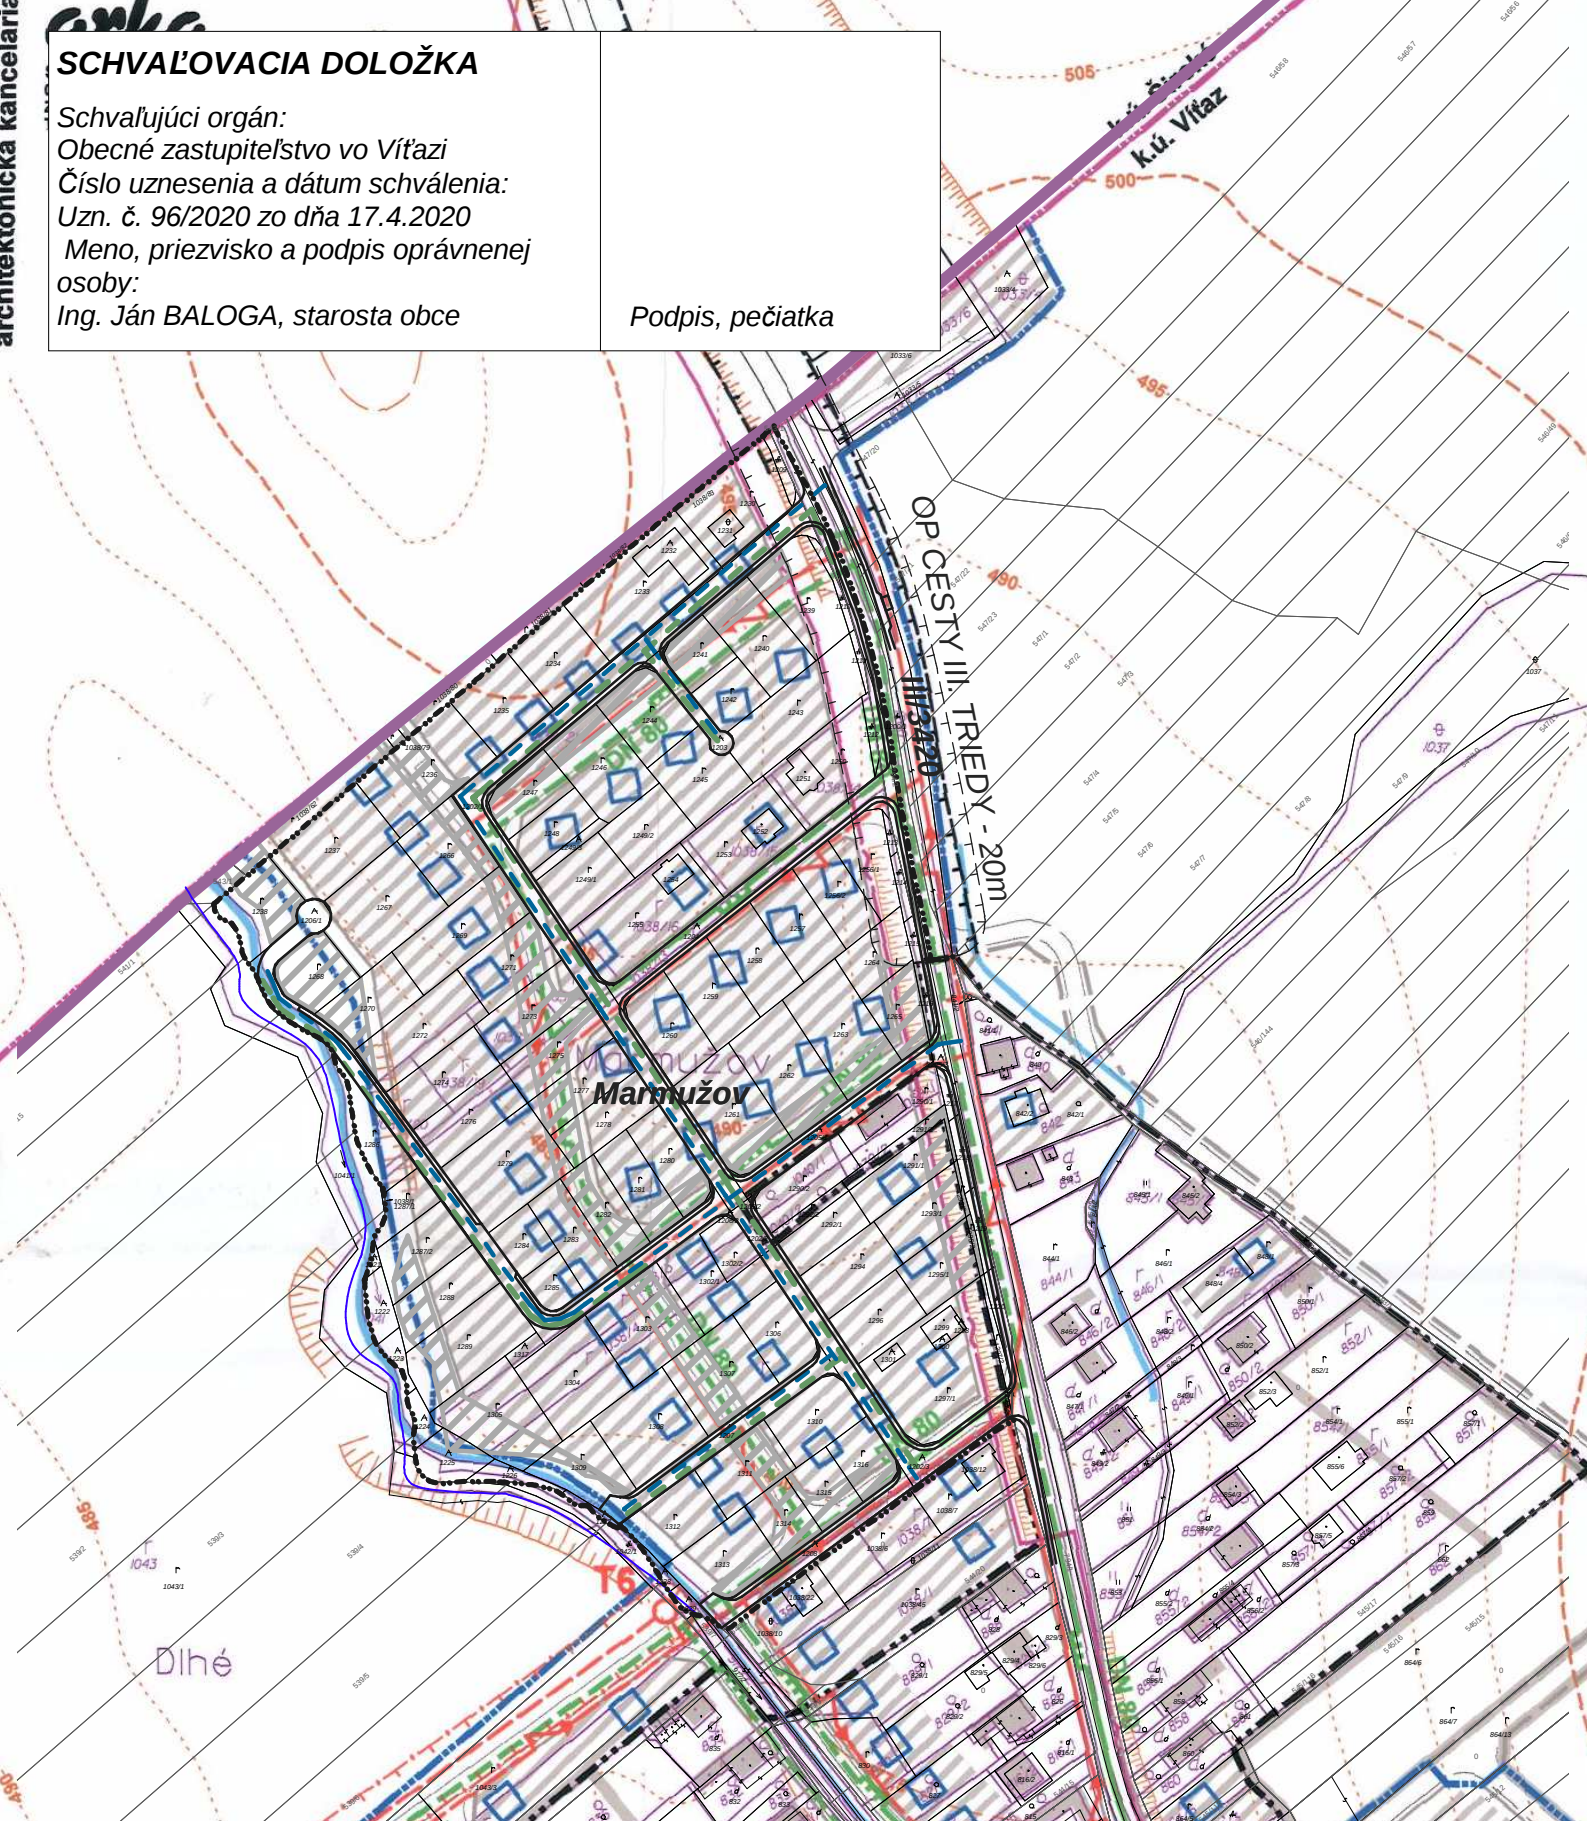
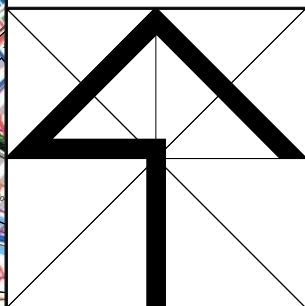
Číslo uznesenia a dátum schválenia:

Uzn. č. 96/2020 zo dňa 17.4.2020

Meno, priezvisko a podpis oprávnenej osoby:

Ing. Ján BALOGA, starosta obce

Podpis, pečiatka

**A TELIÉR URB E K O, s.r.o.****M=1: 2 880**

NÁZOV ZÁKAZKY

Zmeny a doplnky č.1/2019 ÚPN obce Vítaz

STUPEŇ, KATEGÓRIA

NÁVRH

OBSAH VÝKRESU

**NÁVRH TECHNICKEJ INFRAŠTRUKTÚRY
Energetika**HLAVNÝ RIEŠITEĽ
Ing.arch.Vladimír Ligus

ZHOTOVITEĽ

KRESLIL
Kačmariková Janka

OBSTARÁVATEĽ

OBEC VÍTAZ

DÁTUM

06/2020

MIERKA

1:2880

ČÍSLO VÝKRESU

náložka 6a.2