


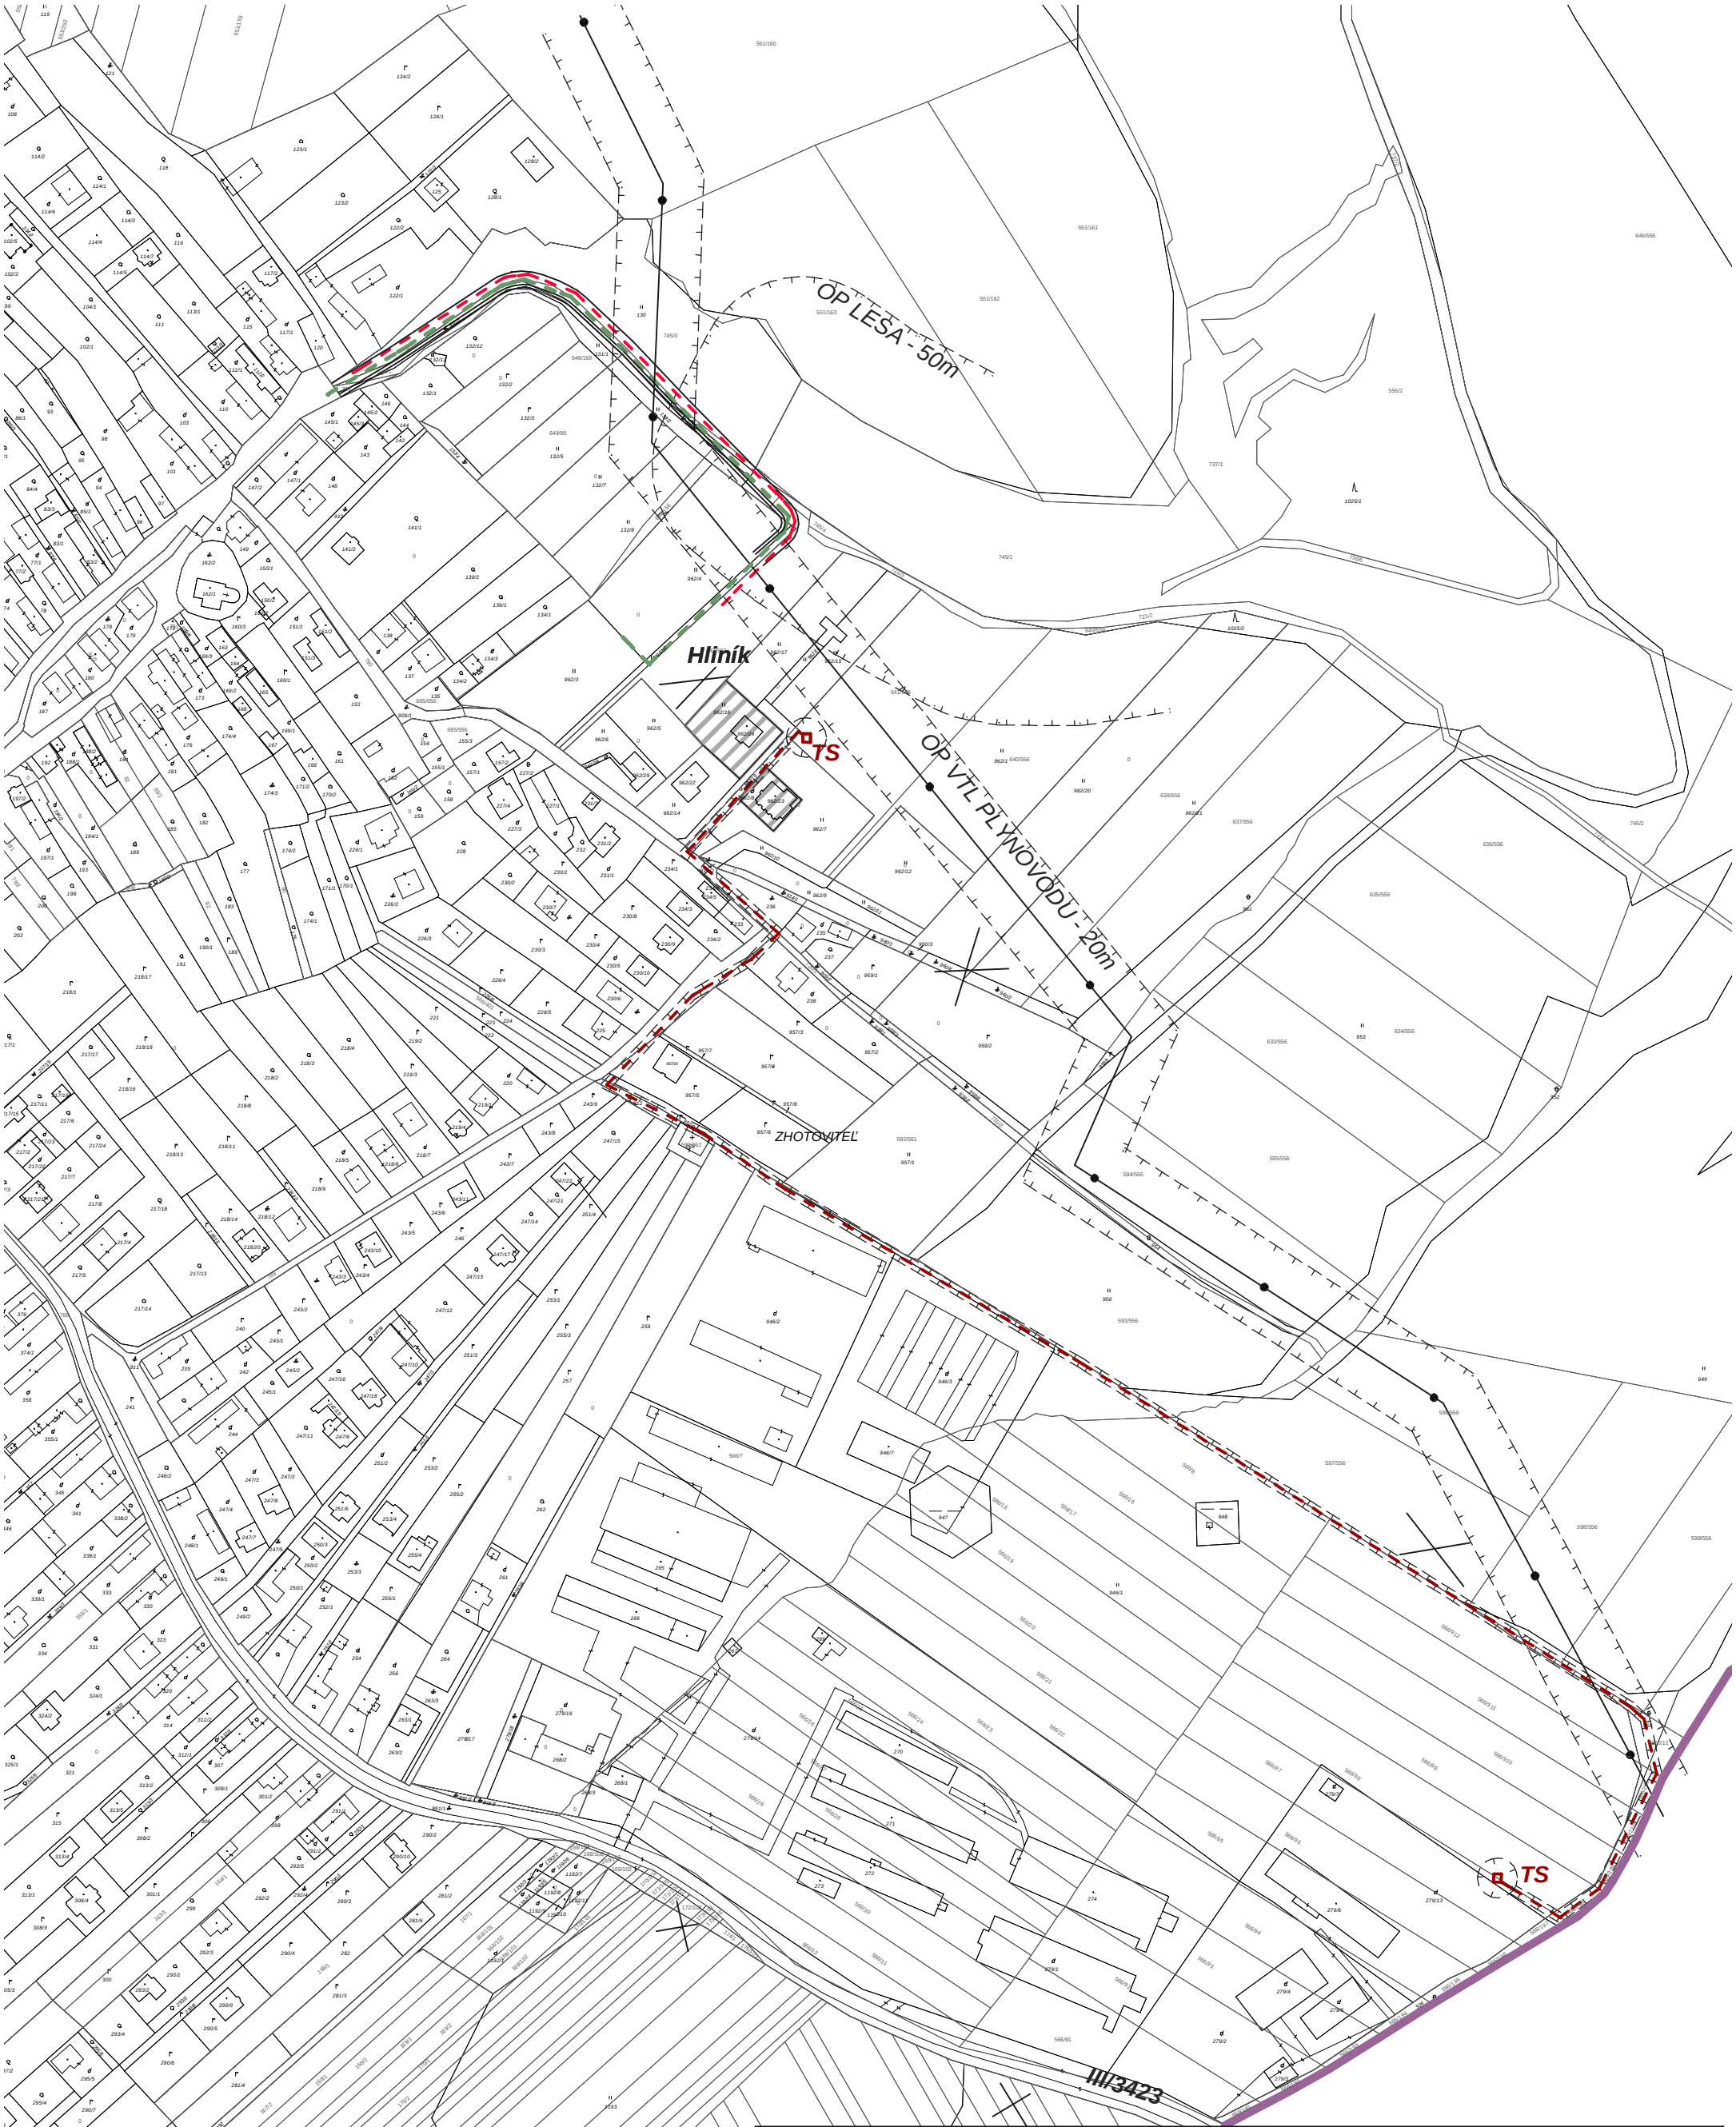


SCHVAĽOVACIA DOLOŽKA

Schvaľujúci orgán:
Obecné zastupiteľstvo vo Vítazi
Číslo uznesenia a dátum schválenia:
Uzn. č. 96/2020 zo dňa 17.4.2020
Meno, priezvisko a podpis oprávnenej osoby:
Ing. Ján BALOGA, starosta obce

Podpis, pečiatka

ATELIÉR URB E K O, s.r.o.

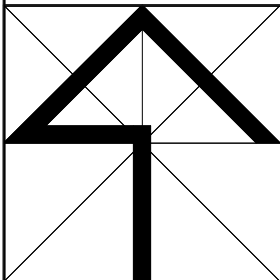

M=1:2 880

NÁZOV ZÁKAZKY Zmeny a doplnky č.1/2019 ÚPN obce Vítaz		OBSTARÁVATEĽ OBEC VÍTAZ
STUPEŇ, KATEGÓRIA NÁVRH		DÁTUM 06/2020
OBSAH VÝKRESU NÁVRH TECHNICKEJ INFRAŠTRUKTÚRY Energetika		MIERKA 1:2880
HLAVNÝ RIEŠITEĽ Ing.arch.Vladimír Liguš	KRESLIL Kačmariková Janka	ČÍSLO VÝKRESU náložka 6a.1