


územný plán obce Vítaz

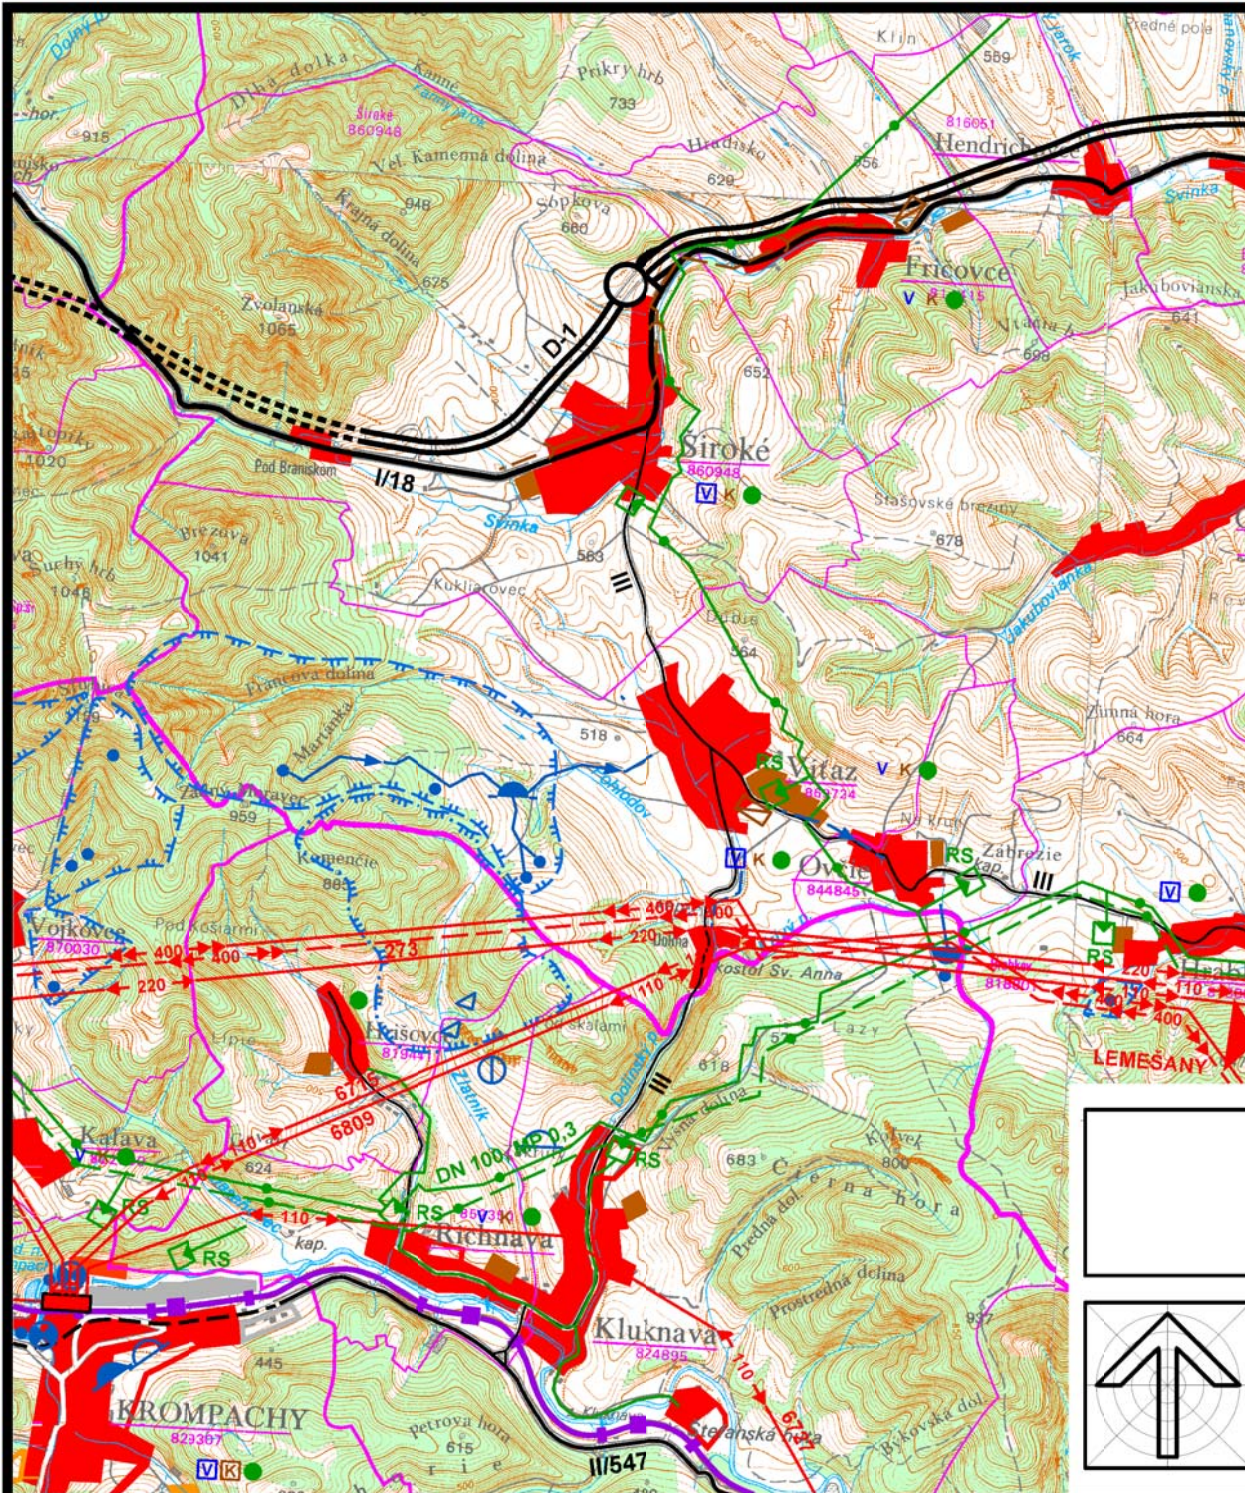

stav	návrh		stav	návrh	
		hranica samosprávneho kraja			elektrické vedenie VN 110 kV
		katastrálna hranica sídla			rozvodne VN vedenia
		plochy sídiel			VTL plynovod
		plochy rekreácie			regulačná stanica plynu
		plochy priemyselnej výroby a skladov			skupinový kanalizačný zberač
		plochy zariadení poľnohospodárskej výroby			čistička odpadových vôd
		diaľnica			skupinový prívodný vodovod
		cesta I. triedy			podzemné a povrchové vodné zdroje
		cesta II. triedy			vodojem a úpravná vody
		cesta III. triedy			čerpacia stanica
		mimoúrovňová križovatka			ochranné pásmo zdroja pitnej vody 2°
		elektrifikovaná železničná trať			ochranné pásmo zdroja pitnej vody 3°
		dvojité elektrické vedenie VN 400 kV			sídla s vodovodom, kanalizáciou a plynom
		elektrické vedenie VN 220 kV			

územný plán obce bol schválený dňa:
uznesením obecného zastupiteľstva č.:
č. VZN:

Mgr. Stanislav Koval'
starosta obce

0 100 250 500 1000 metrov

obsah výkresu	ŠIRŠIE VZŤAHY	mierka
		1:50 000

architektonická kancelária

arka

SPO. OČNOST s.r.o.
040 01 Košice
Zvonárska ul. 23
tel./fax: 055 729 41 51
e-mail: arka@stonline.sk

hlavný riešiteľ / autor
hlavný inžinier projektu
zodpovedný projektant
vypracoval
kreslil
druh projektu
číslo zakázky
archívne číslo

názov dokumentácie

ÚZEMNÝ PLÁN OBCE VÍTAZ

obstarávateľ

Obec Vítaz
okres Prešov

ing. arch. Dušan MAREK

ing. arch. Dušan MAREK

ing. arch. Dušan MAREK, ing. Ladislav Pažák

Anna VARHAŇOVSKÁ, ing. arch. Dušan MAREK

Anna VARHAŇOVSKÁ, kontroloval ing. arch. Dezider KOVÁCS

územnoplánovacia dokumentácia

9009-9

upg 596

formát

2 A4

dátum

máj 2010

číslo výkresu

1

číslo sady