


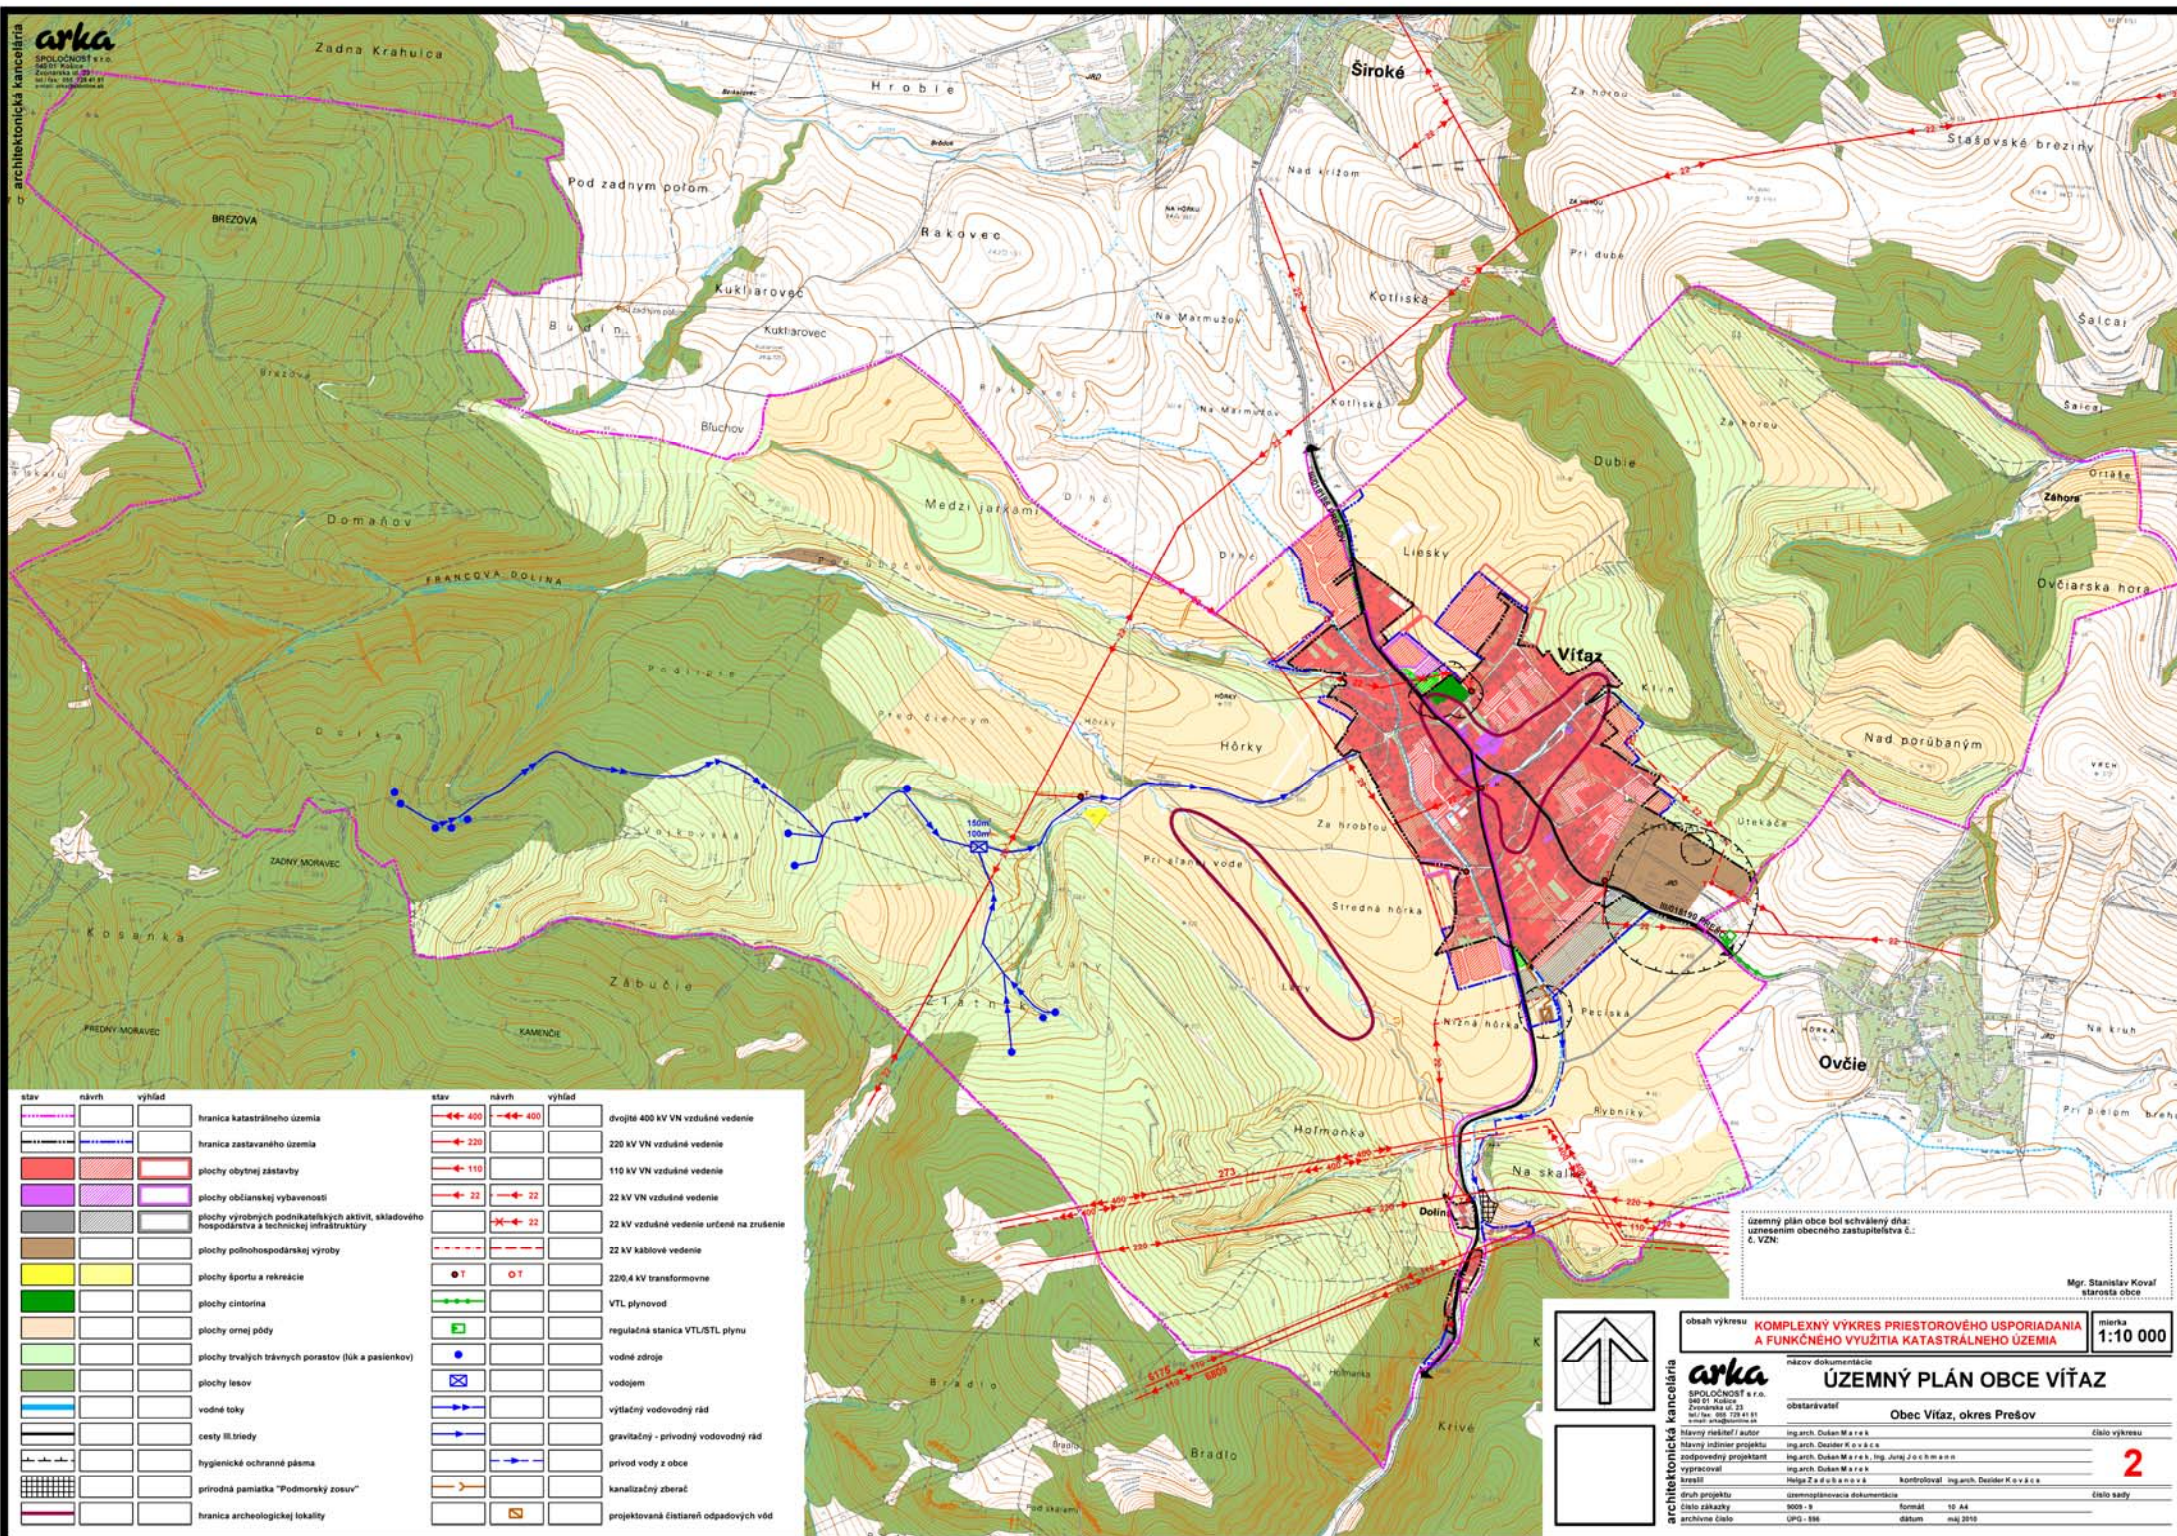

územný plán obce bol schválený dňa:  
uznesením obecného zastupiteľstva č.:  
č. VZN:

Mgr. Stanislav Koval

Mgr. Stanislav Koval

|               |                                                                                                  |                           |
|---------------|--------------------------------------------------------------------------------------------------|---------------------------|
| obsah výkresu | <b>KOMPLEXNÝ VÝKRES PRIESTOROVÉHO USPORIADANIA<br/>A FUNKČNÉHO VYUŽITIA KATASTRÁLNEHO ÚZEMIA</b> | mierka<br><b>1:10 000</b> |
|---------------|--------------------------------------------------------------------------------------------------|---------------------------|

lária **arka** názov dokumentácie **ÚZEMNÝ PLÁN OBCE VÍTAZ**

SPLOČNOST s r.o.  
948 01 Koclce  
Zvonárska ul. 23  
tel./fax: 065 729 41 81

|                         |                         |               |
|-------------------------|-------------------------|---------------|
| hlavný řešitel / autor  | ing.arch. Dušan Marek   | číslo výkresu |
| hlavní inženýr projektu | ing.arch. Oszkár Kovács |               |

|                       |                                            |
|-----------------------|--------------------------------------------|
| zodpovedný projektant | ing.arch. Dušan Marek, ing. Juraj Jochmann |
| vypracoval            | ing.arch. Dušan Marek                      |
| kreslil               | Hana Zádubáková                            |
| kontroloval           | ing.arch. Dezider Kovács                   |

|               |                               |              |
|---------------|-------------------------------|--------------|
| druh projektu | územnoplánovacia dokumentácia | číslo sady   |
| číslo zákazky | 9009 - B                      | formát 10 A4 |

archívne číslo CPG - 596 dátum máj 2016