

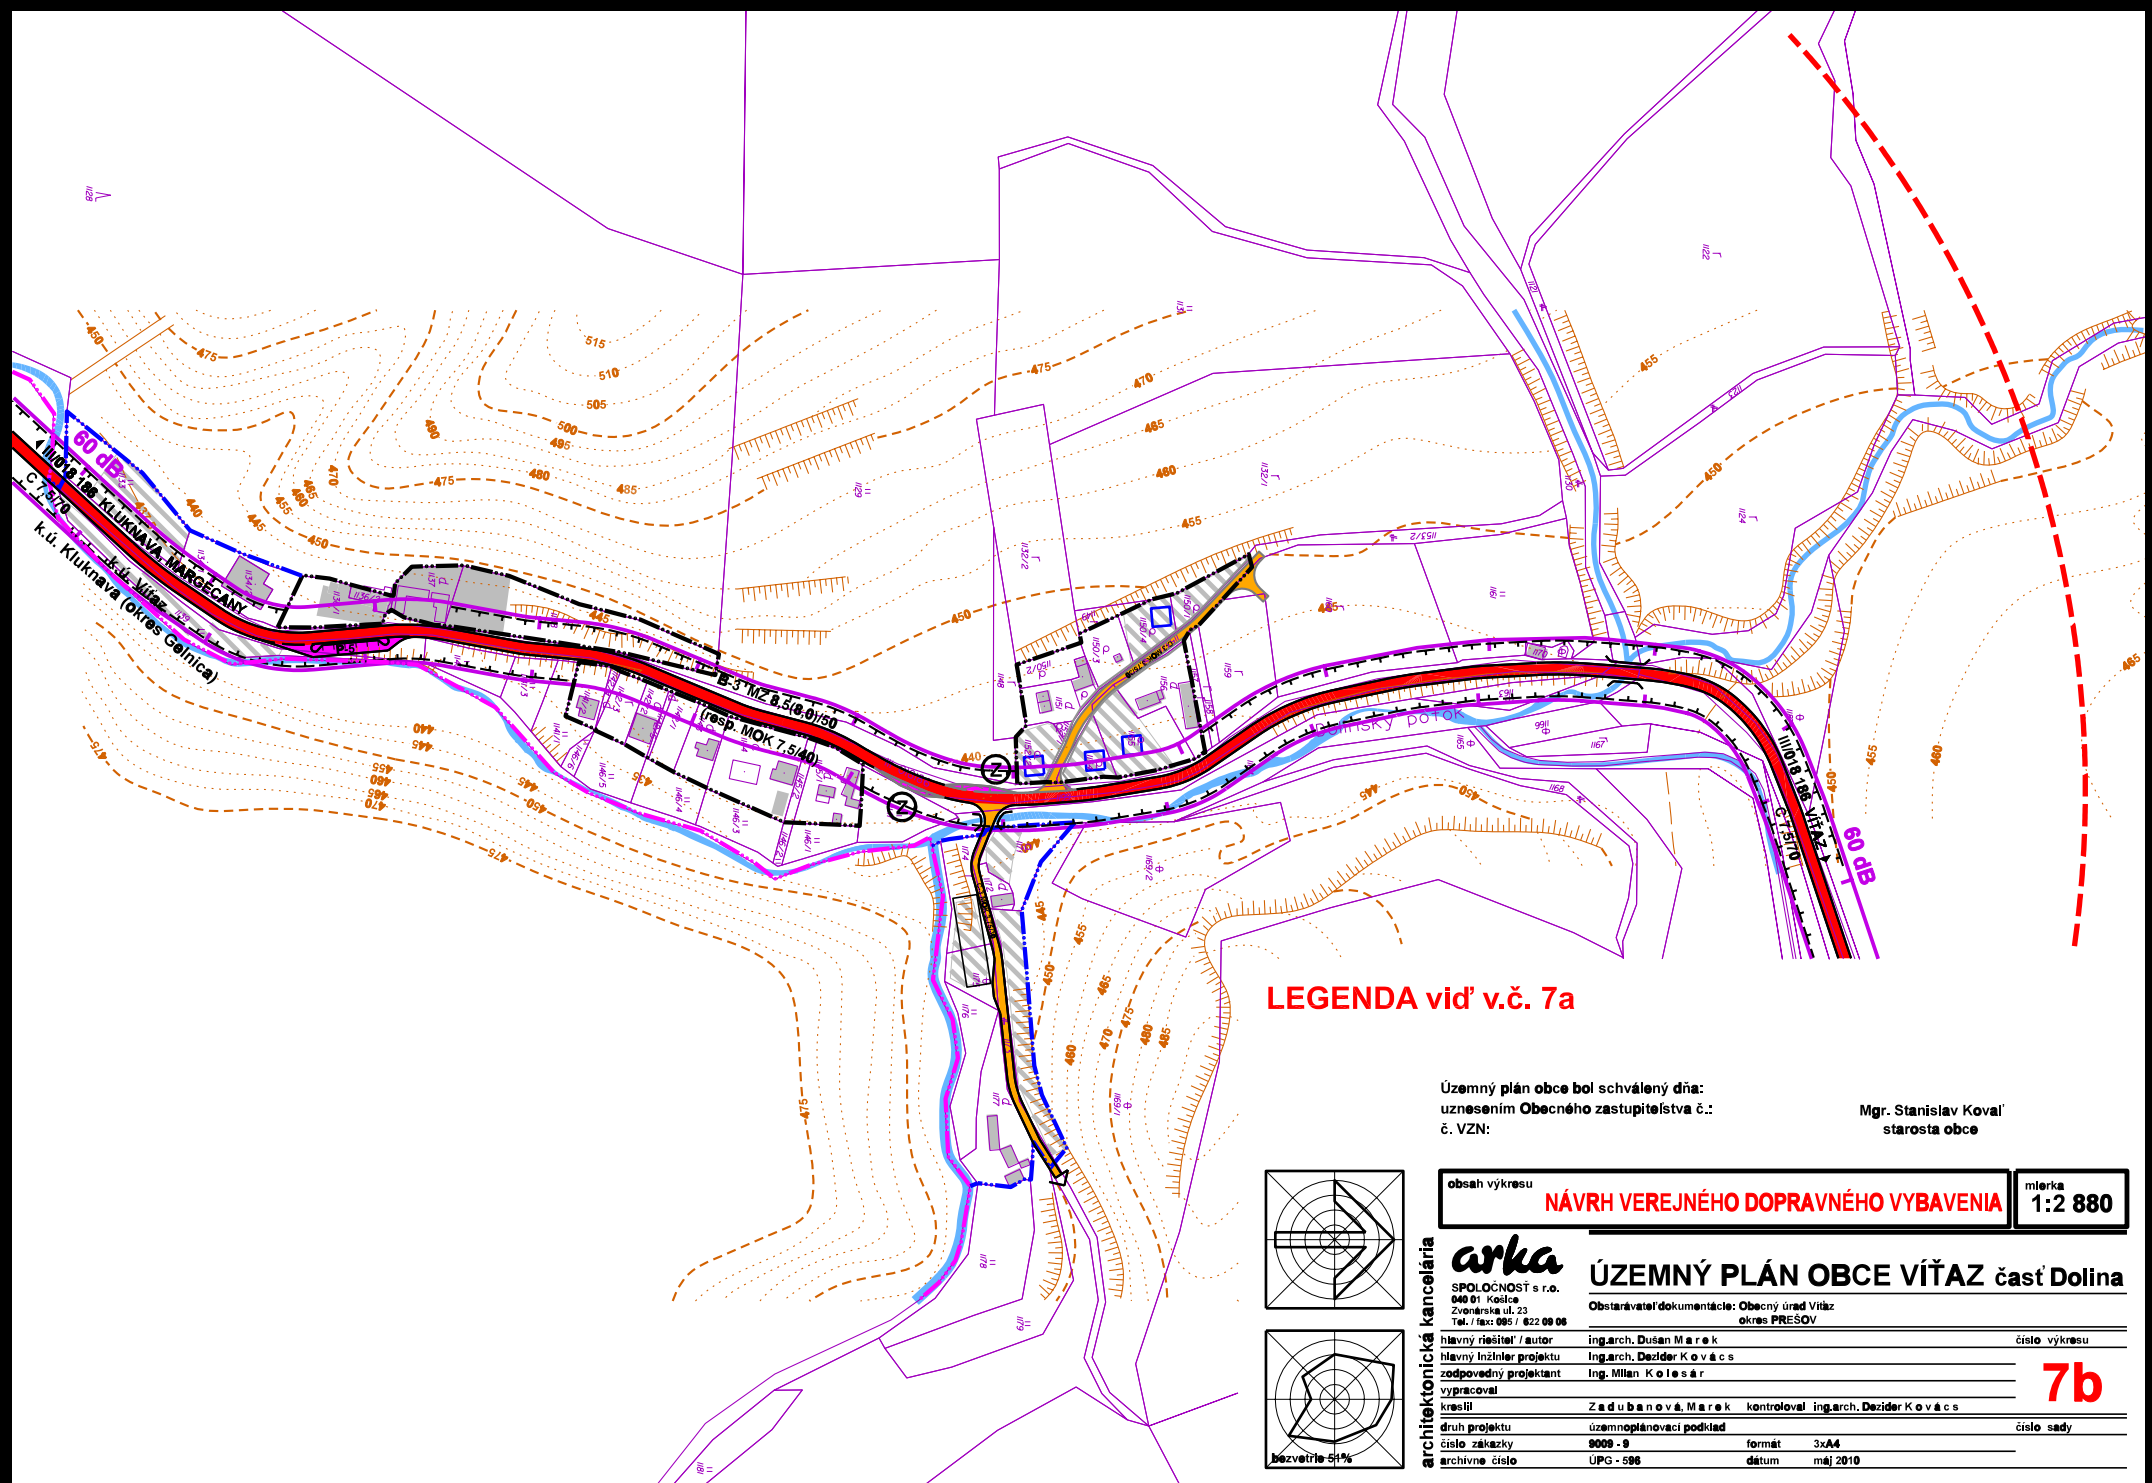


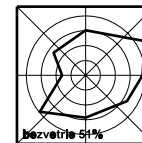

LEGENDA vid' v.č. 7a

Územný plán obce bol schválený dňa:
uznesením Obecného zastupiteľstva č.:
č. VZN:

Mgr. Stanislav Koval'
starosta obce

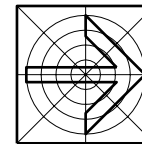

obsah výkresu	NÁVRH VEREJNÉHO DOPRAVNÉHO VYBAVENIA	mierka 1:2 880
---------------	---	--------------------------

architektonická kancelária

arka

SPOLOČNOSŤ s r.o.
040 01 Kešice
Zvonárska ul. 23
Tel./fax: 095 / 622 08 06

hlavný riešiteľ / autor	Ing. arch. Dušan Marek	číslo výkresu
hlavný inžinier projektu	Ing. arch. Dezider Kovács	
zodpovedný projektant	Ing. Milan Kolesár	
vypracoval		
kreslil	Zadubanová, Marek	kontroloval Ing. arch. Dezider Kovács
druh projektu	územnoplánovací podklad	číslo sady
číslo zákazky	9000 - 9	formát 3x A4
archívne číslo	UPG - 598	dátum máj 2010

7b

ÚZEMNÝ PLÁN OBCE VÍTAZ časť Dolina

Obstarávateľ dokumentácie: Obecný úrad Vítaz
okres PŘEŠOV