

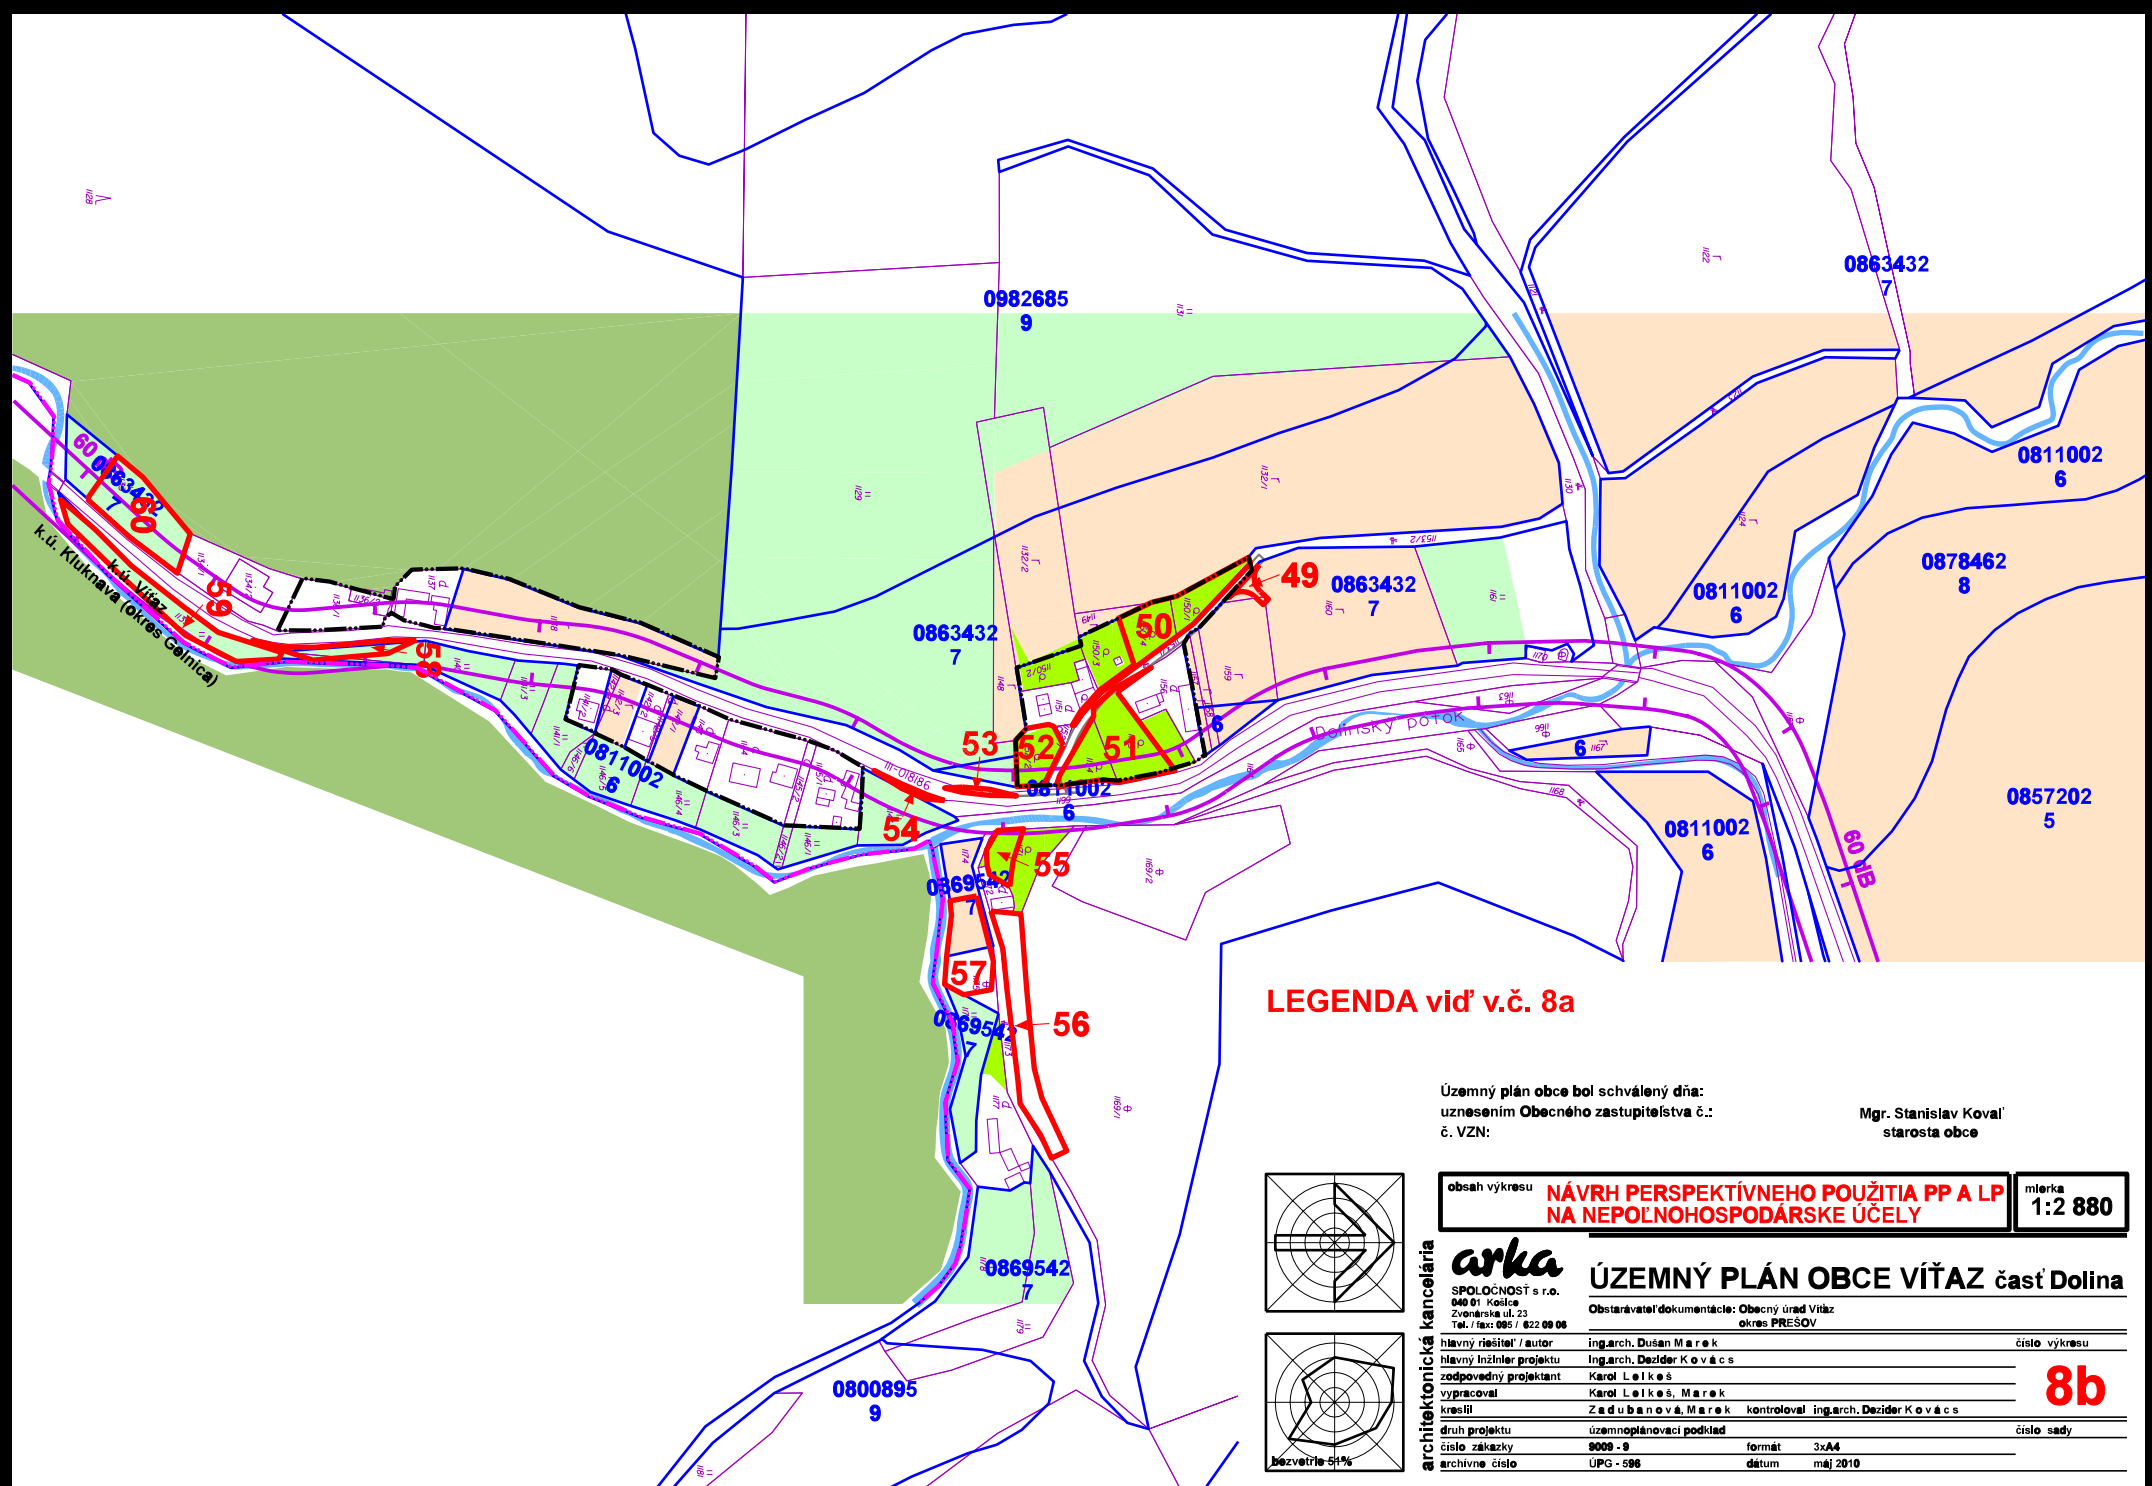


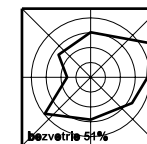

LEGENDA vid' v.č. 8a

Územný plán obce bol schválený dňa:
uznesením Obecného zastupiteľstva č.:
č. VZN:

Mgr. Stanislav Koval'
starosta obce

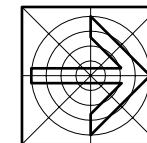

obsah výkresu	NÁVRH PERSPEKTÍVNEHO POUŽITIA PP A LP NA NEPOLNOHOSPODÁRSKE ÚČELY	mierka 1:2 880
---------------	--	--------------------------

ar SPOLČNOSŤ s.r.o. 040 01 Keľce Zvonárska ul. 23 Tel./fax: 095 / 622 00 06	ÚZEMNÝ PLÁN OBCE VÍTAZ časť Dolina Obstarávateľ dokumentácie: Obecný úrad Vítaz okres PREŠOV	
hlavný riešiteľ / autor	Ing. arch. Dušan Marek	číslo výkresu
hlavný inžinier projektu	Ing. arch. Dezider Kovács	
zodpovedný projektant	Karol Leikeš	
vypracoval	Karol Leikeš, Marek	
kreslil	Zadubanová, Marek	kontroloval Ing. arch. Dezider Kovács
druh projektu	územnoplánovací podklad	číslo sady
číslo zákazky	9000 - 9	formát 3xA4
archívne číslo	UPG - 598	dátum máj 2010

8b