



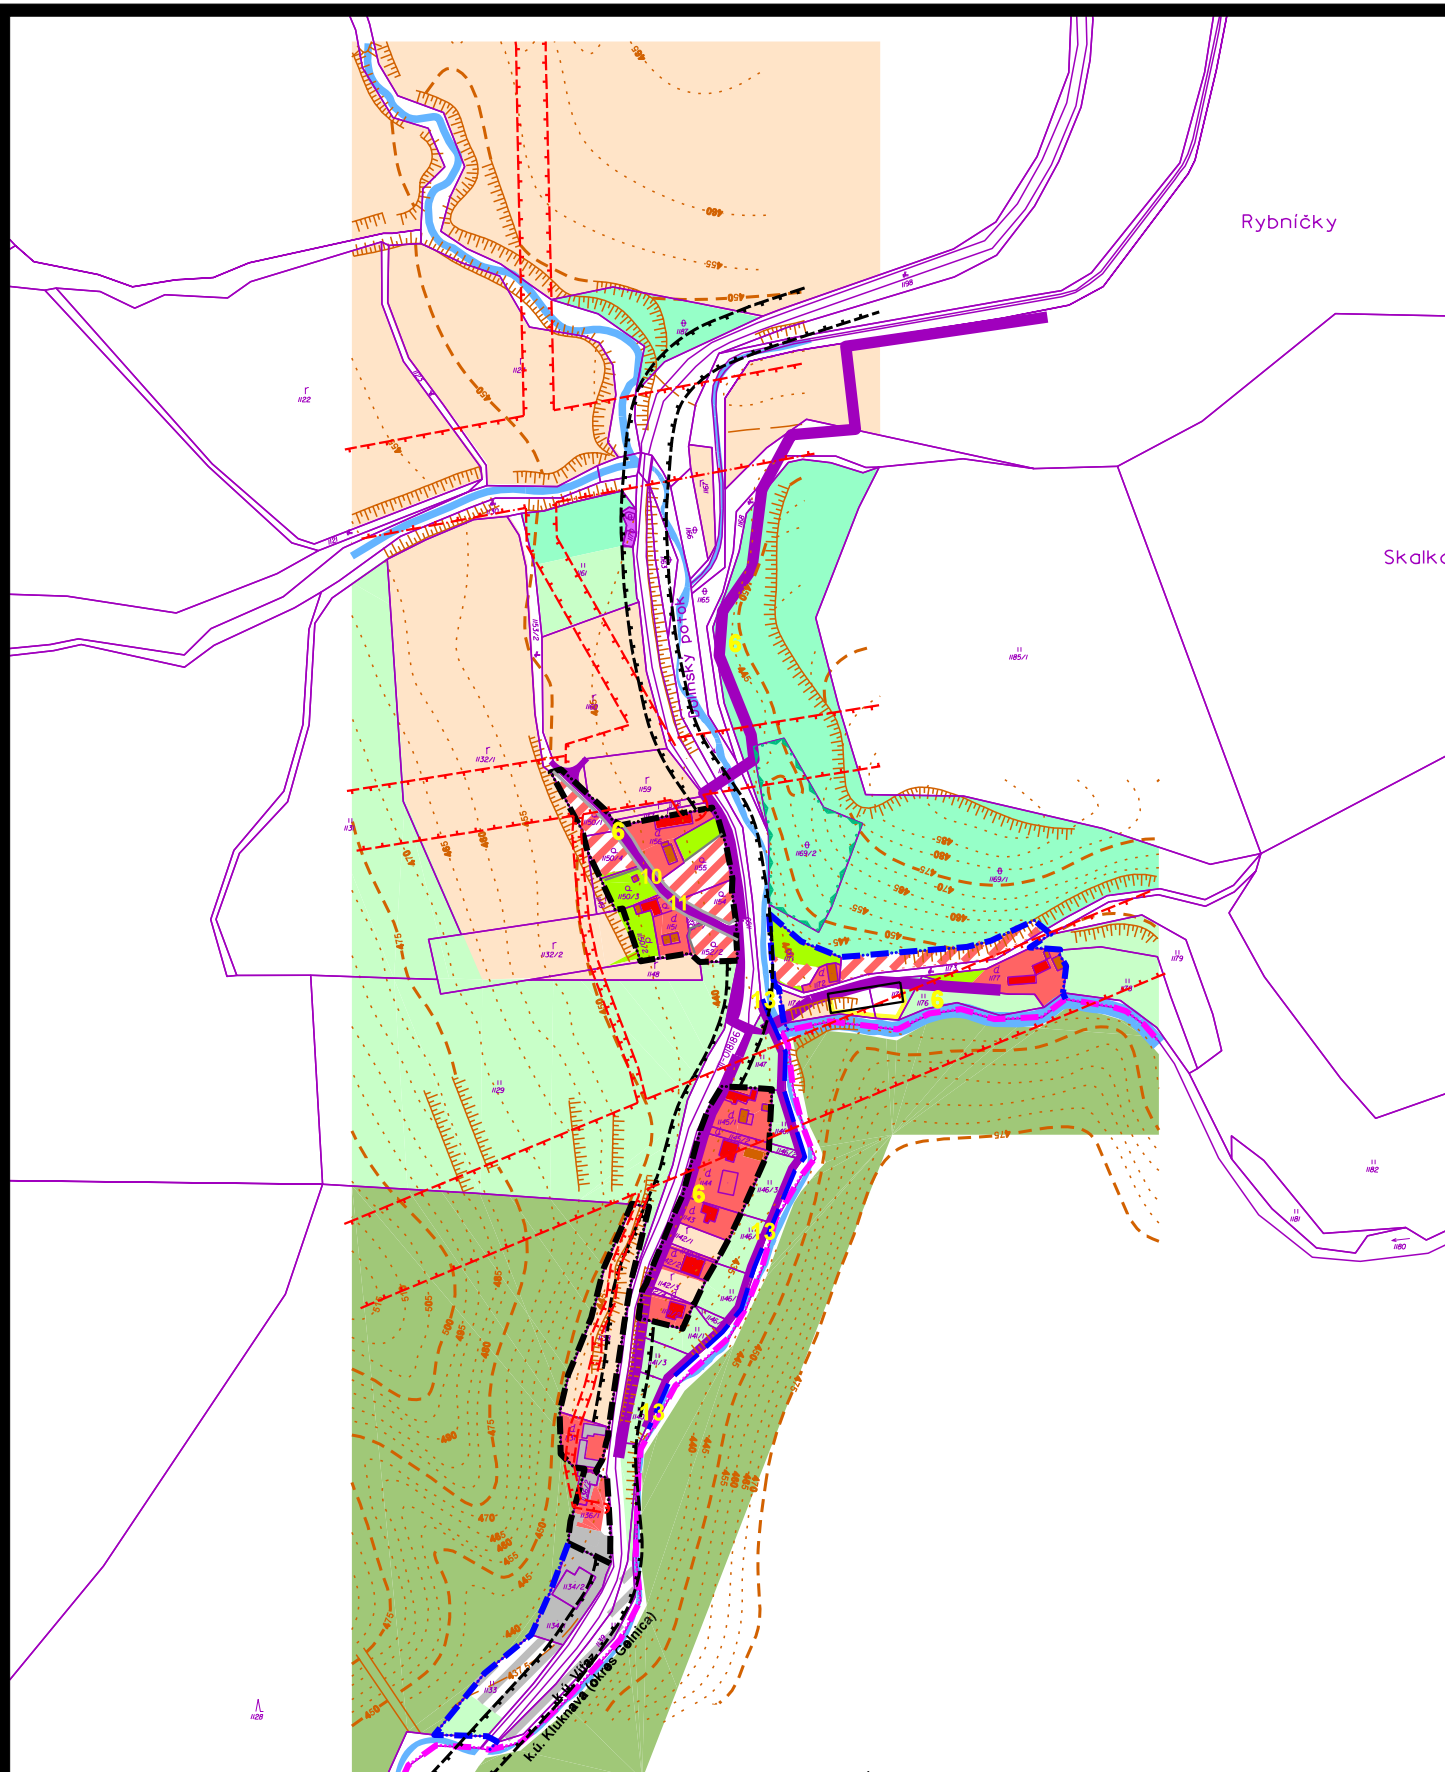

Územný plán obce bol schválený dňa:
uznesením Obecného zastupiteľstva č.:
č. VZN:

Mgr. Stanislav Koval'
starosta obce

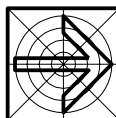

obsah výkresu **NÁVRH FUNKČNÝCH PLOCH
A VEREJNOPROSPEŠNÝCH STAVIEB** mierka **1:5 000**

arka
SPOLOČNOSŤ s.r.o.
008 01 Kollárova
Zoborianska ul. 23
Tel. / fax: 090 / 622 69 06

ÚZEMNÝ PLÁN OBCE VÍTAZ časť Dolina
Obstarávateľ dokumentácie: Obecný úrad Víťaz
okres PREŠOV

hlavný riešiteľ / autor	Inž. arch. Dušan Marek	číslo výkresu
hlavný inžinier projektu	Inž. arch. Dešider Kovács	
odporúčajúci projektant	Inž. arch. Dušan Marek	
výrobca	Anna Várhániovská	
kresť	Anna Várhániovská	kontroloval Inž. arch. Dešider Kovács
druh projektu	územnoplánovacie podklad	číslo sedy
číslo zápisu	0008 - 9	formát 1x A4
archívne číslo	UPG - 086	dátum december 2008

9b

LEGENDA vid' v.č. 9a