


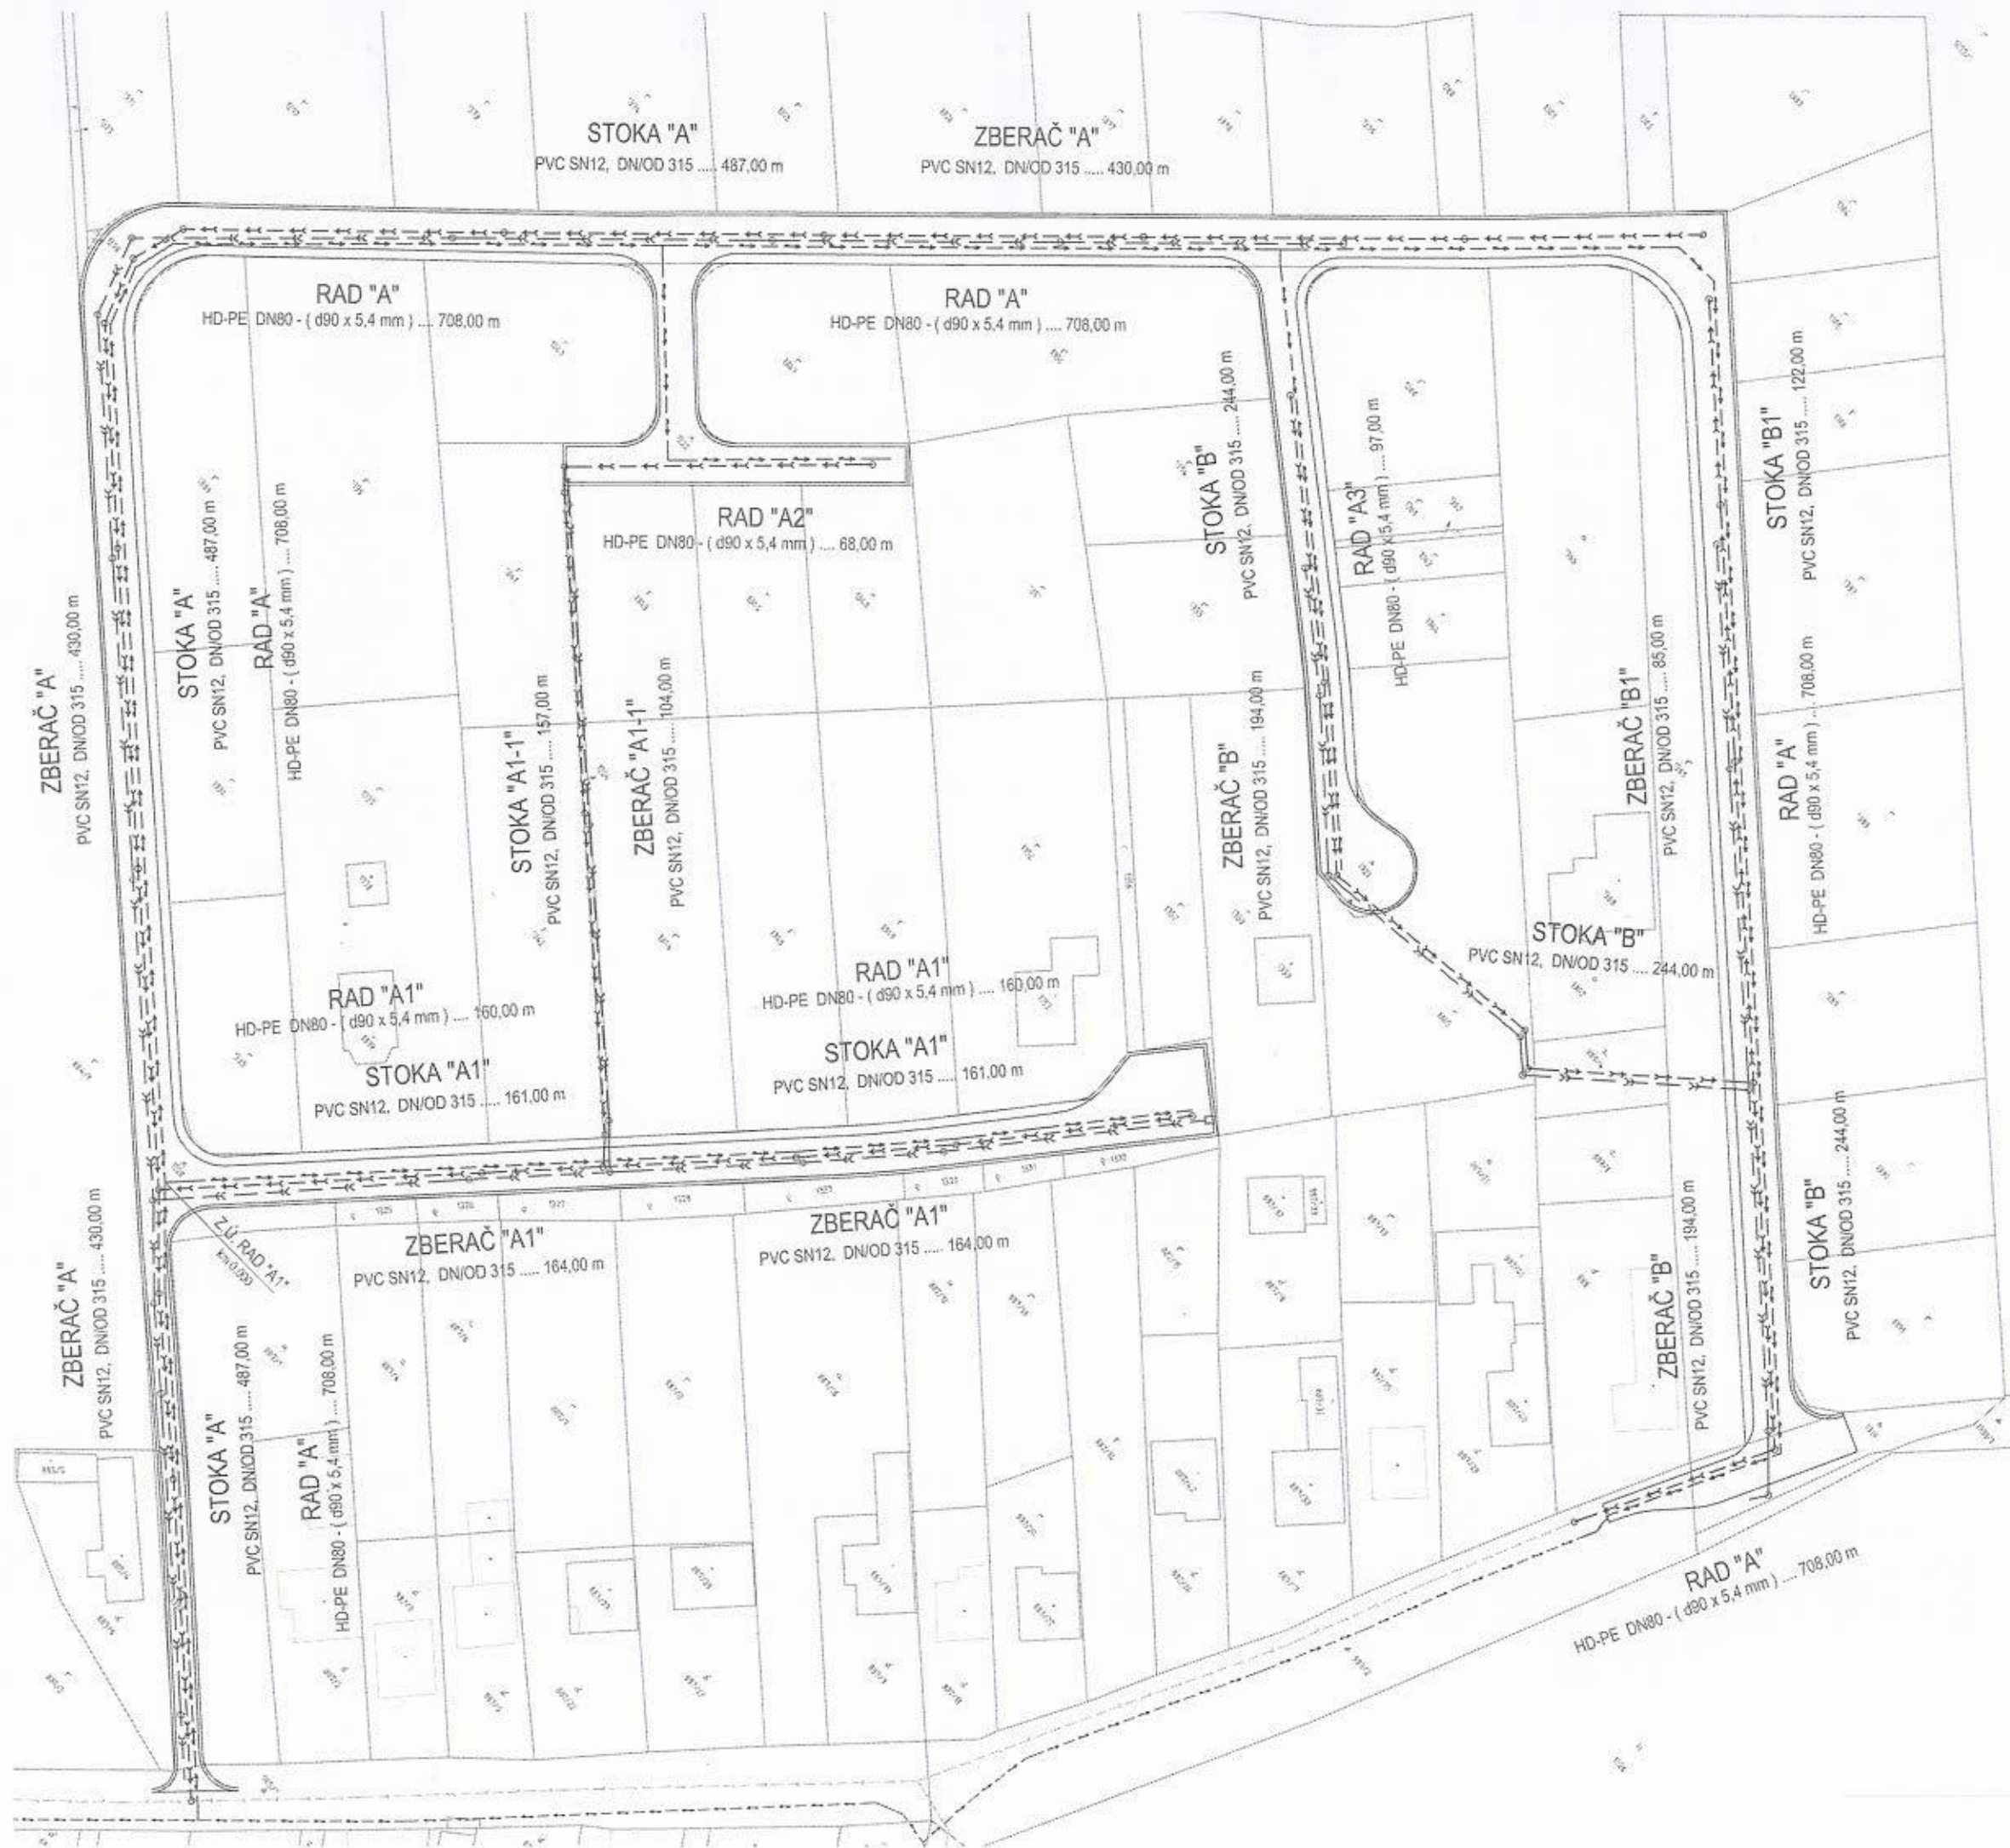

LEGENDA

RIEŠENÉ STAVEBNÉ OBJEKTY

- SO-01 MIESTNE KOMUNIKÁCIE
- SO-02 VODOVOD
- SO-03 SPLAŠKOVÁ KANALIZÁCIA
- SO-04 DAŽDOVÁ KANALIZÁCIA

EXISTUJÚCE IŽINIERSKÉ SIEŤE

- VODOVOD
- SPLAŠKOVÁ KANALIZÁCIA

OBEC ŠIROKÉ Stavebný úrad

Schválené za podmienok uvedených
v rozhodnutí zo dňa 19.01.2024
30.280/1/2023-000/81/321/2023-VI/968/3350/2023-ÚR
V Širokom dňa 19.01.2024 J.P.



POZNÁMKA:
PRED ZAHÁJENÍM ZEMNÝCH PRÁČ JE ZO STRANY INVESTORA NUTNÉ VYTÝČIť VŠETKY
PODZEMNÉ VEDENIA I PODZEMNÉ VEDENIA JE NUTNÉ OBNAZIť RUČNE KOPANÝMI SONDAMI.

Súradnicový systém: JTSK
Výškový systém: Bať p. v.

HLAVNÝ INŽ. PROJEKTANT:	ZODPOVEDNÝ PROJEKTANT:	VYPRACOVÁV:
ING. OTTO J.	ING. OTTO J.	ING. OTTO J.
MIESTO STAVBY: VÍTAZ	INVESTOR: OBEC VÍTAZ	
STAVBA:	VÍTAZ - IBV HARB. INŽINIERSKÉ SIEŤE.	
OBJEKT:	SO-01, SO-02, SO-03, SO-04	FORMÁT: A4
OBŠAH VÝKRESU:	23 - 041 - 600	DAŤUM: OKTÓBER 2023
SITUÁCIA NA KATASTRÁL'NOM PODKLADĚ	MERKA:	ÚČEL: DŮR
		ČÍSLO VÝKRESU: 2