

	Vn 22kV kábelová prípojka 3x (20-NA2XS2Y 1x70) Lc= 225m;
	Vn 22kV kábelová prípojka realizovaná riadeným pretláčaním L=15m;
	Nová distribučná trafostanica - koncová;
	Existujúca distribučná trafostanica;
	Sekundárny nn rozvod v zemi - NAYY-J 4x 240 SE Lc=240m;
	Sekundárny nn rozvod v zemi - NAYY-J 4x 240 SE Lc=440m;
	Sekundárny nn rozvod v zemi - NAYY-J 4x 150 SE Lc=365m;
	Sekundárny nn rozvod v zemi - NAYY-J 4x 150 SE Lc=315m;
	Sekundárny nn rozvod v zemi - NAYY-J 4x 150 SE Lc=195m;
	Sekundárny nn rozvod v zemi - NAYY-J 4x 150 SE Lc=75m;
	Sekundárny nn rozvod v zemi - NAYY-J 4x 150 SE Lc=275m;
	Sekundárny nn rozvod v zemi - NAYY-J 4x 150 SE Lc=270m;
	Sekundárny nn rozvod v zemi - NAYY-J 4x 150 SE Lc=120m;
	SR vetvy V1
	SR vetvy V1'
	SR vetvy V2
	SR vetvy V3
	SR vetvy V4
	SR vetvy V4'
	SR vetvy V5
	SR vetvy V6
	SR vetvy V6'
	Nn rozvod pre OEZ uložený v zemi - NAYY-J 4x 25 RE;
	Plánované elektromerové rozvadzače pre OEZ - 64ks;
	Zdroj pre osvetlenie - 4x3x3 J 4x36 kábel uložený v zemi;
	Rozvod obecného rozhlasu ČYKY-0 2x 2,5;
	Reprodukory miestneho rozhlasu nainštalovaných verejného osvetlenia

SO 00 - Úprava exist. distribučnej trafostanice DTS
SO 01 - Vn 22kV kábová prípojka
SO 02 - Distribučná trafostanica DTS
SO 03 - Sekundárny nn rozvod
SO 04 - Odborné elektrické zariadenie
SO 05 - Verejné osvetlenie
SO 06 - Obecný rozhlas



3

VYPRACOVAL Ing. M. MAGDA		KONTROLOVAL DŇA	ZMENIL	DÁTUM:	
KRESLIL -		M. MAGDA AS		DÁTUM:	
ZODPOVEDNÝ PROJEKTANT		M. MAGDA AS	LICENCIA: 3733		OSVEDČENIE SKSI
		OSVEDČENIE IBP, ČÍSLO: S2008/00172/31/EIC C00/EZ		3733xTAx5-3	
OBEC VÍTAZ IBV Marmužov SO 00, SO 01, SO 02, SO 03, SO 04, SO 05, SO 06 Celková situácia					
INVESTOR Východoslovenská distribučná a.s. Mlynská 31, 042 91 Košice					
INVESTOR Obec Víťaz, Víťaz 111, 082 38 Víťaz			ZÁKAZKA ČÍSLO 03/19		


Vlastník výkresu podľa zákona 618/2003 Z.z.


ejprom
Martin MAGDA, 082 38 Víťaz 406
autorizovaný stavebný inžinier
☎ 0905 401 190
ejprom@po.psg.sk

PRACUJEME PREČÍŽNE A ZODPOVEDNE!

STUPEŇ	DÚR
DÁTUM	Júl 2019
MERÍTKO 1:1000	E
ČÍSLO VÝKRESU	
C1	

ARCHÍVNE ČÍSLO
E 03/19

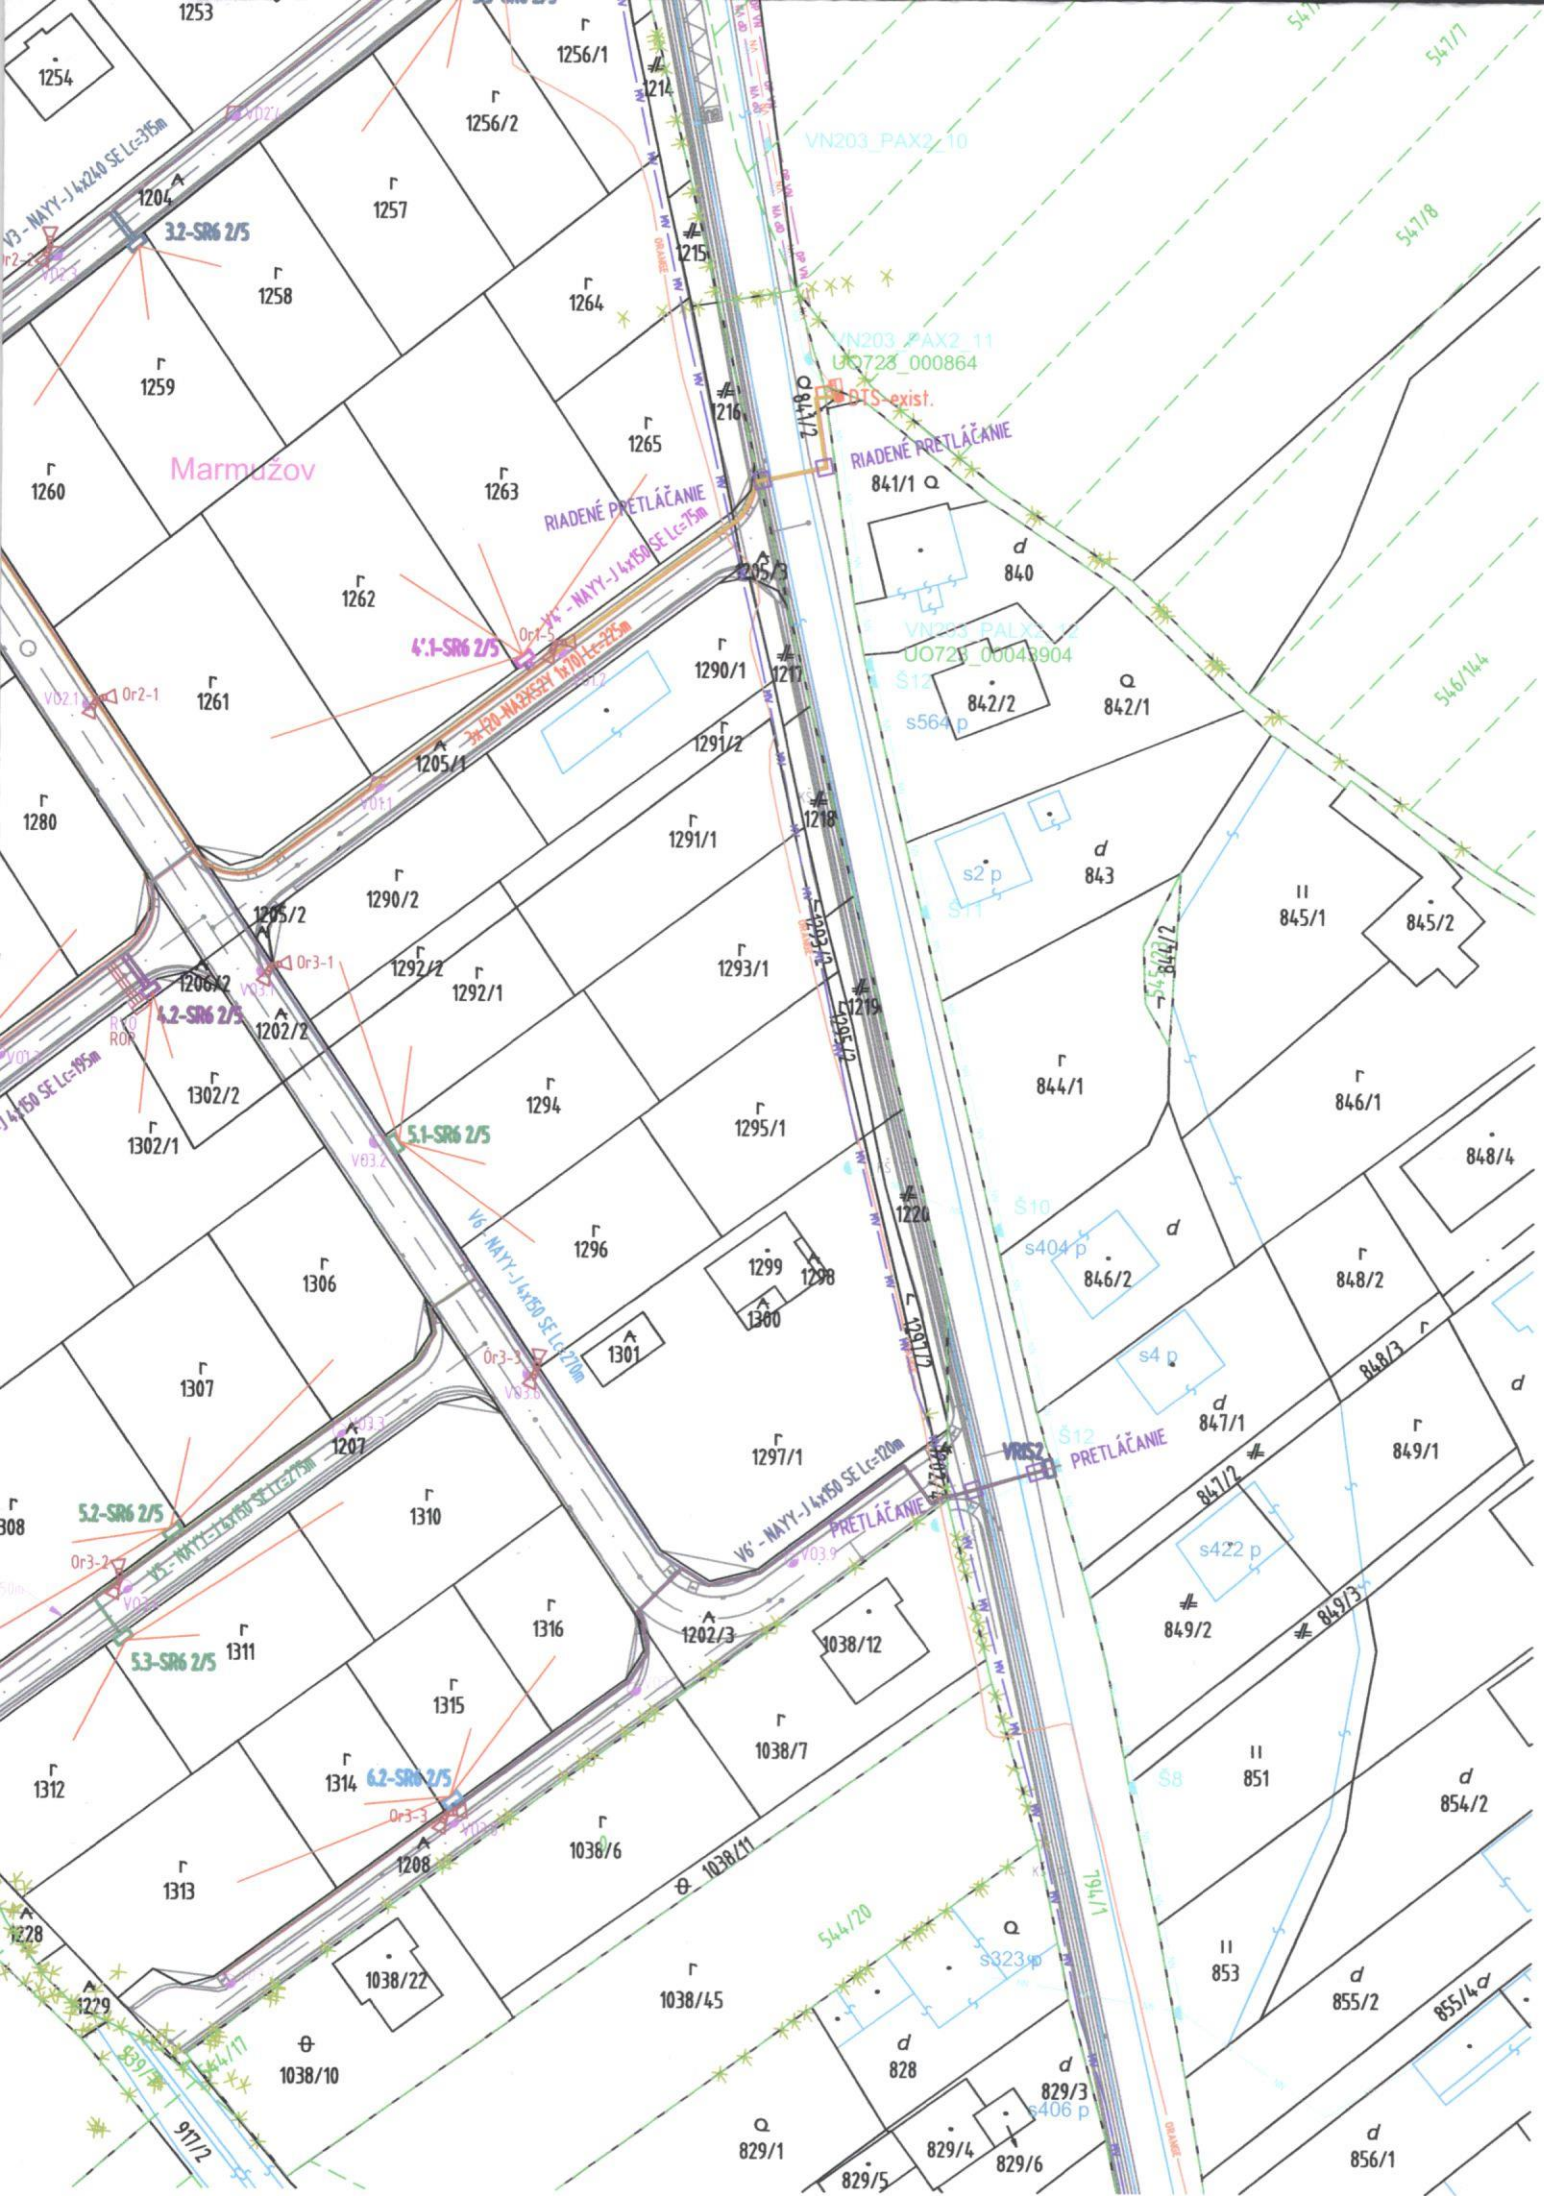

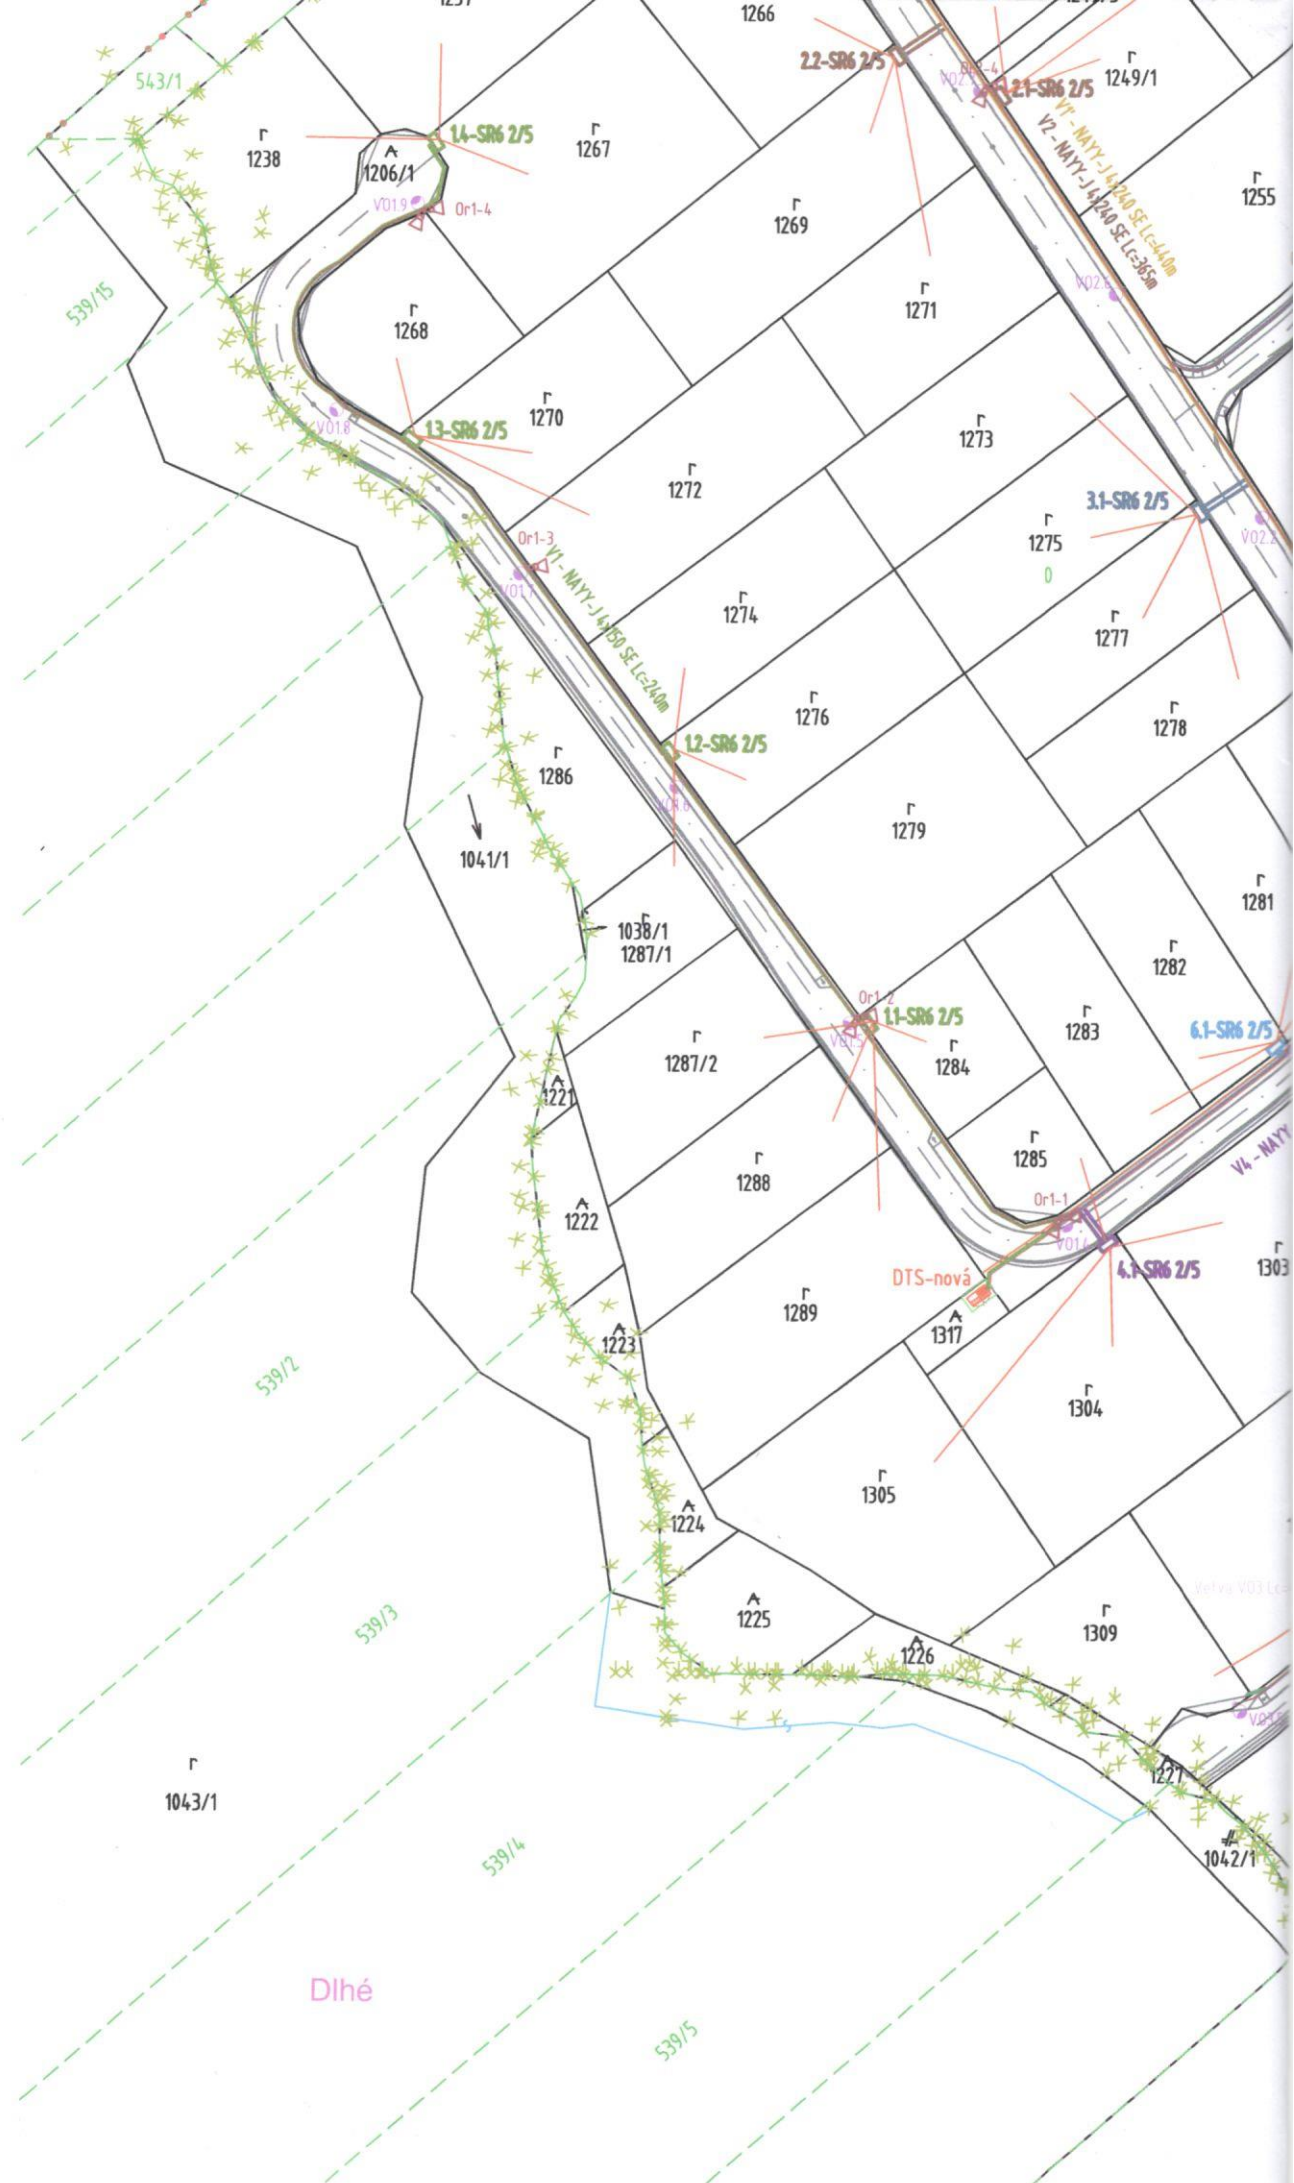

DOTKNUTÉ ÚZEMIE SO 00

Kataster - Vífaz

Existujúca DTS

KN-C 841/2; záhrada;

DOTKNUTÉ ÚZEMIE SO 01

Kataster - Vífaz

Vn 22kV káblová prípojka

KN-C 841/2; záhrada;
KN-C 794/1; ostatná plocha;
KN-C 1205/3; ostatná plocha;
KN-C 1205/1; ostatná plocha;
KN-C 1202/1; ostatná plocha;
KN-C 1206/1; ostatná plocha;
KN-C 1317; ostatná plocha;

DOTKNUTÉ ÚZEMIE SO 02

Kataster - Vífaz

Nová DTS

KN-C 1317; ostatná plocha;

DOTKNUTÉ ÚZEMIE SO 03

Kataster - Vífaz

NN rozvod - vetva V1

KN-C 1317; ostatná plocha;
KN-C 1206/1; ostatná plocha;

Skrine SR z vetvy V1

1.1-SR6 2/5 - KN-C 1284; orná pôda;
1.2-SR6 2/5 - KN-C 1276; orná pôda;
1.3-SR6 2/5 - KN-C 1270; orná pôda;
1.4-SR6 2/5 - KN-C 1267; orná pôda;

DOTKNUTÉ ÚZEMIE SO 03

Kataster - Vífaz

NN rozvod - vetva V2

KN-C 1317; ostatná plocha;
KN-C 1206/1; ostatná plocha;
KN-C 1202/1; ostatná plocha;

Skrine SR z vetvy V2

2.1-SR6 2/5 - KN-C 1249/1; orná pôda;
2.2-SR6 2/5 - KN-C 1269; orná pôda;
2.3-SR6 2/5 - KN-C 1236; orná pôda;

DOTKNUTÉ ÚZEMIE SO 03

Kataster - Vífaz

NN rozvod - vetva V1'

KN-C 841/2; záhrada;
KN-E 794/1; ostatná plocha;
KN-C 1205/3; ostatná plocha;
KN-C 1205/1; ostatná plocha;
KN-C 1202/1; ostatná plocha;

Skrine SR z vetvy V1'

1'.1-SR6 3/4 - KN-C 1234; orná pôda;
1'.2-SR8 3/6 - KN-C 1231; orná pôda;
1'.3-SR6 2/5 - KN-C 1243; orná pôda;

DOTKNUTÉ ÚZEMIE SO 03

Kataster - Vífaz

NN rozvod - vetva V3

KN-C 1317; ostatná plocha;
KN-C 1206/1; ostatná plocha;
KN-C 1204; ostatná plocha;

Skrine SR z vetvy V3

3.1-SR6 2/5 - KN-C 1277; orná pôda;
3.2-SR6 2/5 - KN-C 1259; orná pôda;
3.3-SR6 2/5 - KN-C 1256/2; orná pôda;

DOTKNUTÉ ÚZEMIE SO 03

Kataster - Vífaz

NN rozvod - vetva V4

KN-C 1317; ostatná plocha;
KN-C 1206/1; ostatná plocha;
KN-C 1205/1; ostatná plocha;

Skrine SR z vetvy V4

4.1-SR6 2/5 - KN-C 1304; orná pôda;
4.2-SR6 2/5 - KN-C 1302/2; orná pôda;

DOTKNUTÉ ÚZEMIE SO 03

Kataster - Vífaz

NN rozvod - vetva V4'

KN-C 841/2; záhrada;
KN-E 794/1; ostatná plocha;
KN-C 1205/3; ostatná plocha;
KN-C 1205/1; ostatná plocha;

Skrine SR z vetvy V4'

4'.1-SR6 2/5 - KN-C 1263; orná pôda;

DOTKNUTÉ ÚZEMIE SO 03

Kataster - Vífaz

NN rozvod - vetva V5

KN-C 1317; ostatná plocha;
KN-C 1206/1; ostatná plocha;
KN-C 1202/1; ostatná plocha;
KN-C 1202/2; ostatná plocha;
KN-C 1202/3; ostatná plocha;
KN-C 1207; ostatná plocha;

Skrine SR z vetvy V5

5.1-SR6 2/5 - KN-C 1294; orná pôda;
5.2-SR6 2/5 - KN-C 1308; orná pôda;
5.3-SR6 2/5 - KN-C 1311; orná pôda;

DOTKNUTÉ ÚZEMIE SO 03

Kataster - Vífaz

NN rozvod - vetva V6

KN-C 1317; ostatná plocha;
KN-C 1206/1; ostatná plocha;
KN-C 1202/1; ostatná plocha;
KN-C 1202/2; ostatná plocha;
KN-C 1202/3; ostatná plocha;
KN-C 1208; ostatná plocha;

Skrine SR z vetvy V6

6.1-SR6 2/5 - KN-C 1282; orná pôda;
6.2-KN-C 1315; orná pôda;

DOTKNUTÉ ÚZEMIE SO 03


Kataster - Vífaz

NN rozvod - vetva V6'

KN-C 1208; ostatná plocha;
KN-C 1202/3; ostatná plocha;
KN-C 1202/4; ostatná plocha;
KN-E 794/1; ostatná plocha;

Skrine SR z vetvy V6'

VRIS2 - KN-C 847/1; dvor;

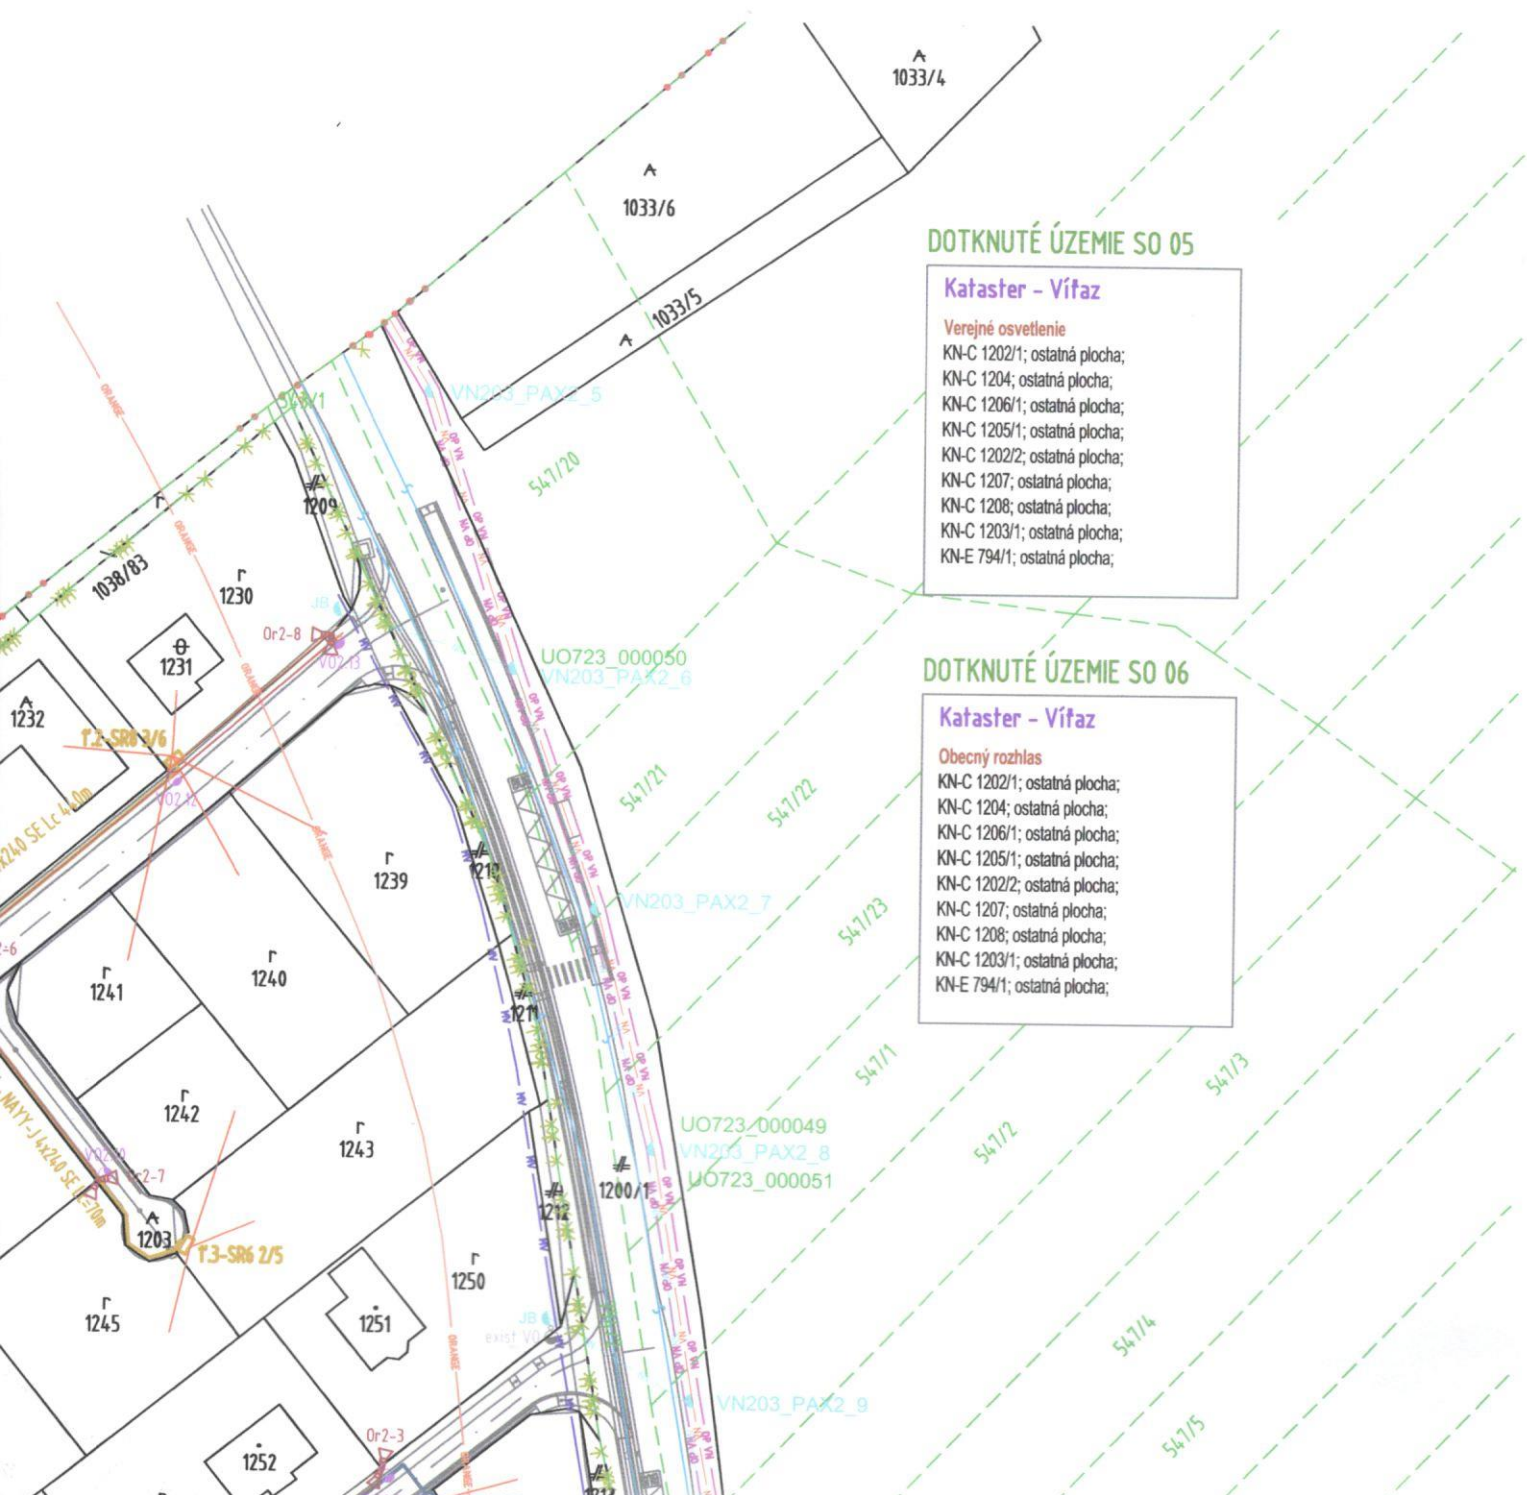

DOTKNUTÉ ÚZEMIE SO 05

Kataster - Vítaz

Verejné osvetlenie

KN-C 1202/1; ostatná plocha;
KN-C 1204; ostatná plocha;
KN-C 1206/1; ostatná plocha;
KN-C 1205/1; ostatná plocha;
KN-C 1202/2; ostatná plocha;
KN-C 1207; ostatná plocha;
KN-C 1208; ostatná plocha;
KN-C 1203/1; ostatná plocha;
KN-E 794/1; ostatná plocha;

DOTKNUTÉ ÚZEMIE SO 06

Kataster - Vítaz

Obecný rozhlas

KN-C 1202/1; ostatná plocha;
KN-C 1204; ostatná plocha;
KN-C 1206/1; ostatná plocha;
KN-C 1205/1; ostatná plocha;
KN-C 1202/2; ostatná plocha;
KN-C 1207; ostatná plocha;
KN-C 1208; ostatná plocha;
KN-C 1203/1; ostatná plocha;
KN-E 794/1; ostatná plocha;

LEGENDA EXIST. INŽINIERSKÝCH SIETI

— VN —	— VN —	Existujúce káblové vzdušné vn vedenie;
— OP VN —	— OP VN —	Existujúce ochranné pásmo vzdušného vn 22kV vedenia podľa § 43, zákona 251/2012 Z.z.;
— NN —	— NN —	Existujúce vzdušné nn vedenie;
— PLYN STL —	— PLYN STL —	Existujúci STL rozvod plynu SPP;
— MV —	— MV —	Existujúci miestny vodovod;
— ORANGE —	— ORANGE —	Existujúci rozvod ORANGE;

TECHNICKÉ RIEŠENIE STAVBY

Objekty	Vetva V1	Vetva V1'	Vetva V2	Vetva V3	Vetva V4	Vetva V4'	Vetva V5	Vetva V6	Vetva V6'	Spolu
	Vetva V01		Vetva V02	Vetva V03						
	Vetva Or1		Vetva Or2	Vetva Or3						
SO 01										225m
SO 03	240m	440m	365m	315m	195m	75m	275m	270m	120m	2295m
Skrine SR	4ks	3ks	3ks	3ks	2ks	1ks	3ks	2ks	1ks	22ks
Skrine ER	13ks	11ks	9ks	6ks	6ks	4ks	11ks	4ks	1ks	64ks
SO 04	-	-	-	-	-	-	-	-	-	-
SO 05	400m		600m	450m						1450m
SO 06	320m		620m	480m						1420m

