

NAYY-J 4 x 25 mm

RE


957/10


Existujúc  
RD

Miestna prístupová komunikácia

Vjazd na  
pozemok

asfalt

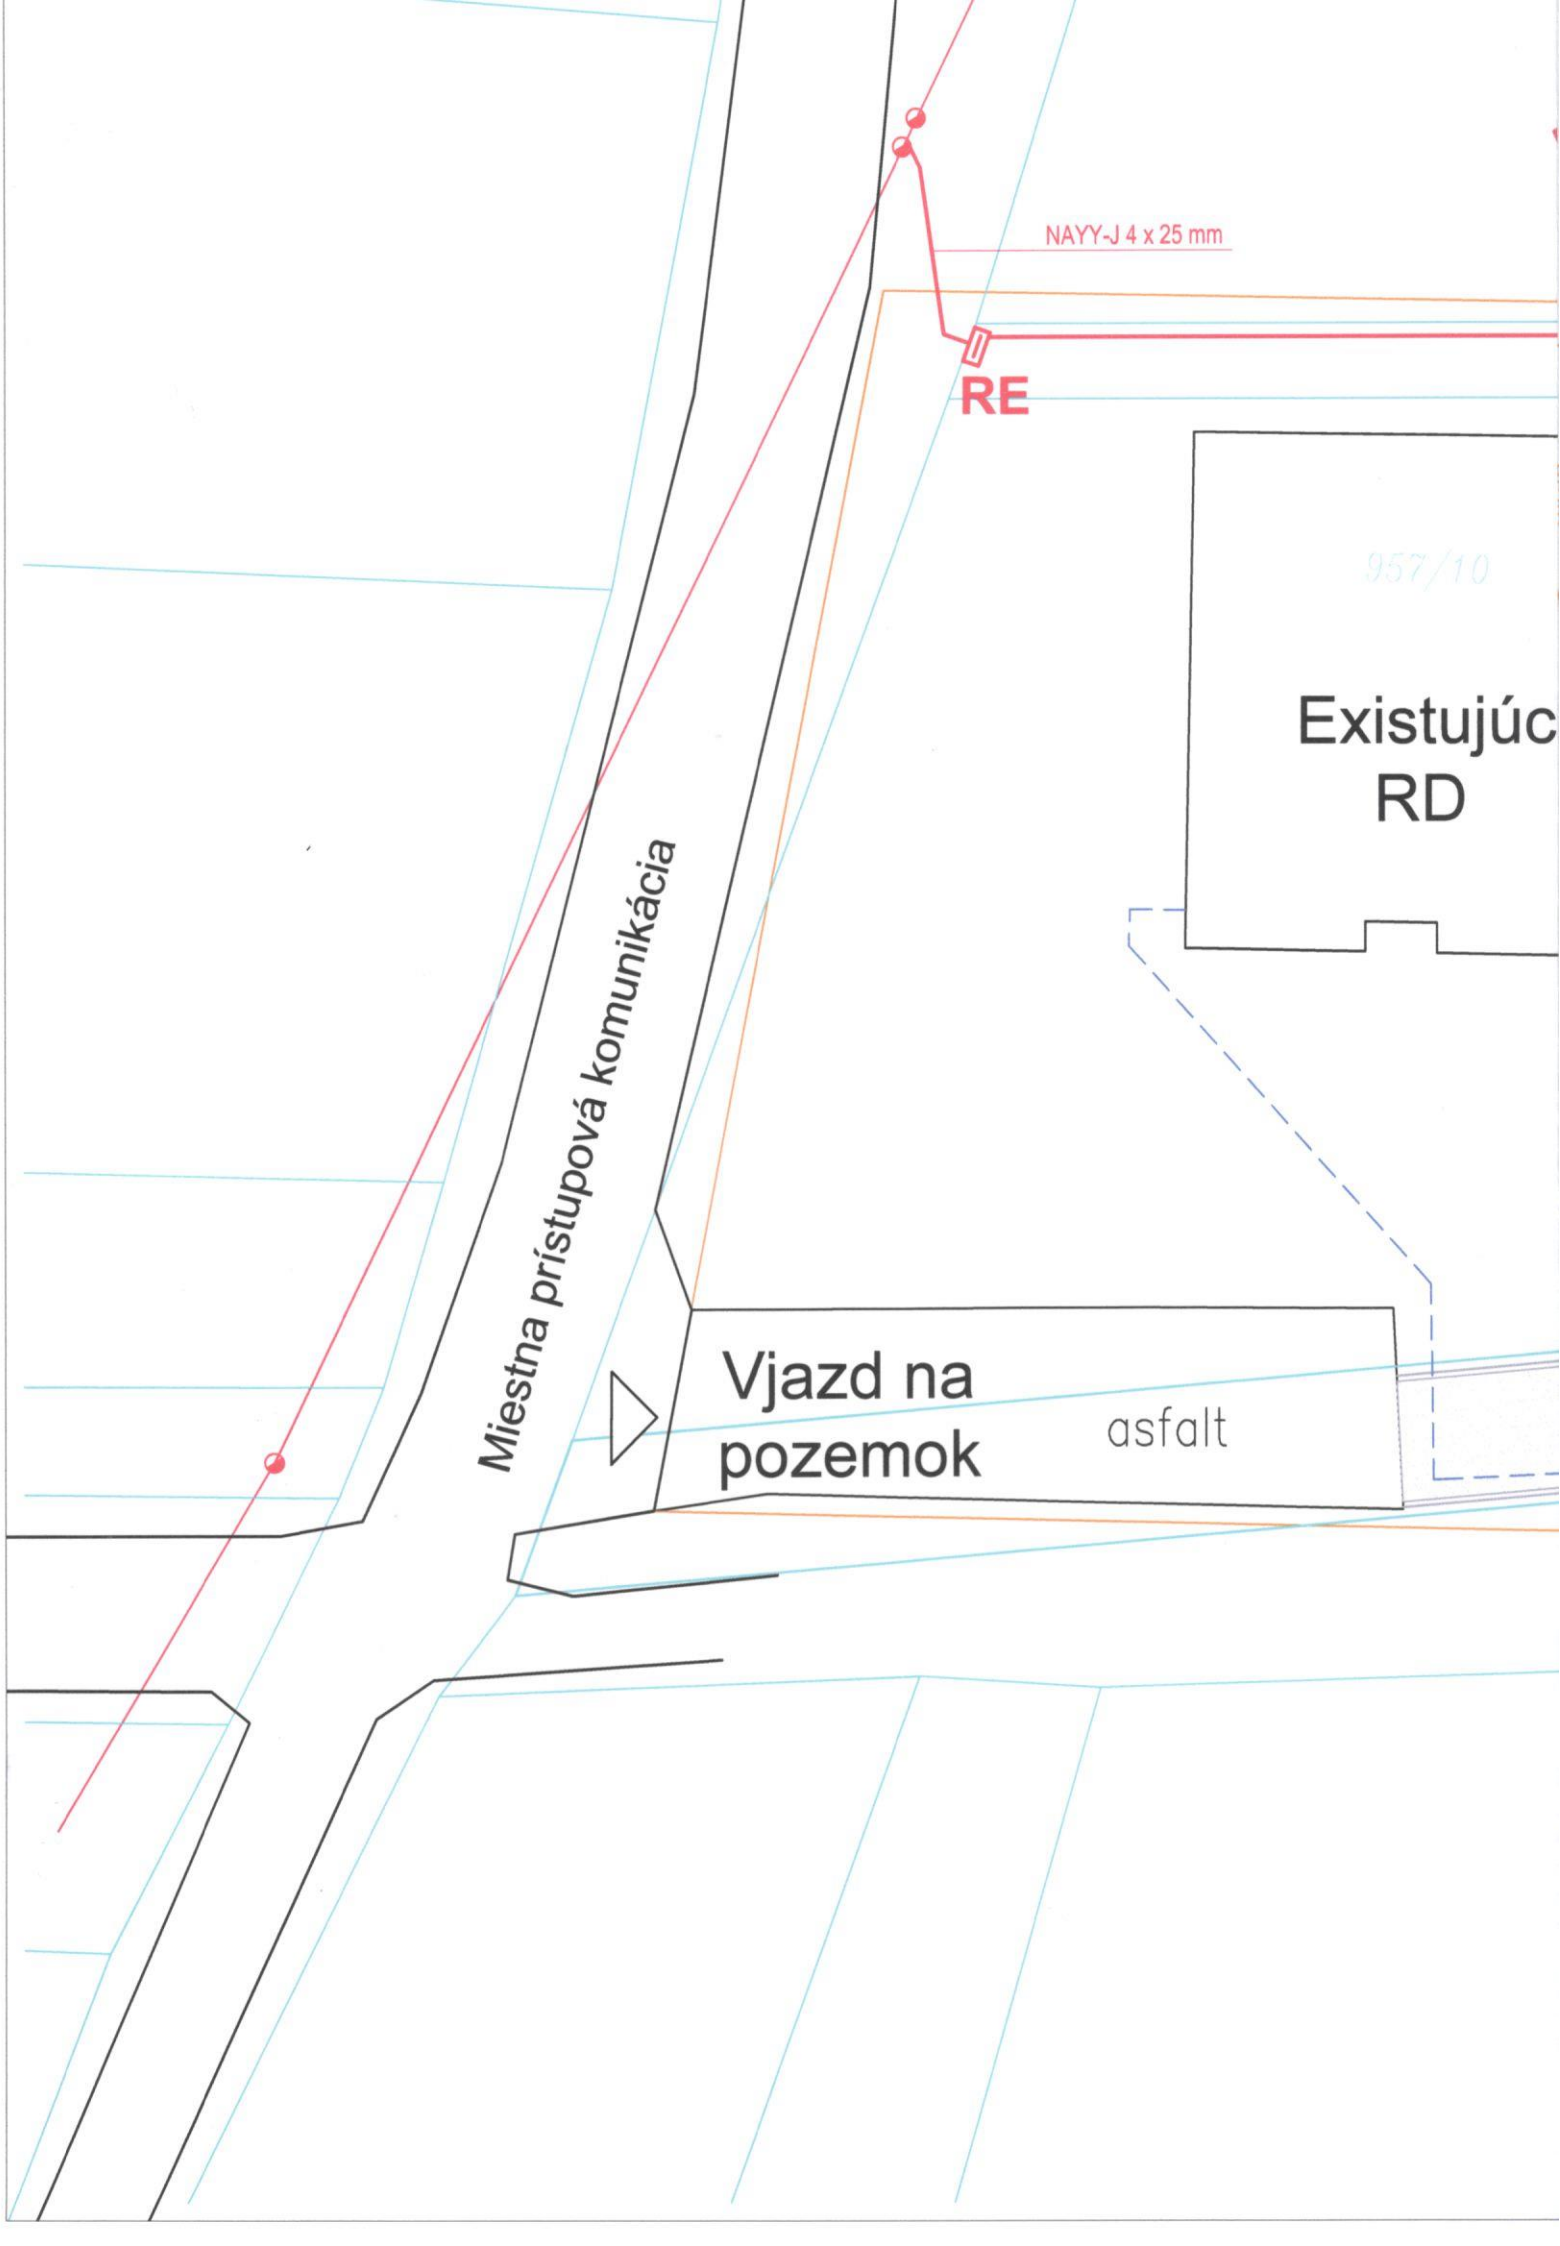

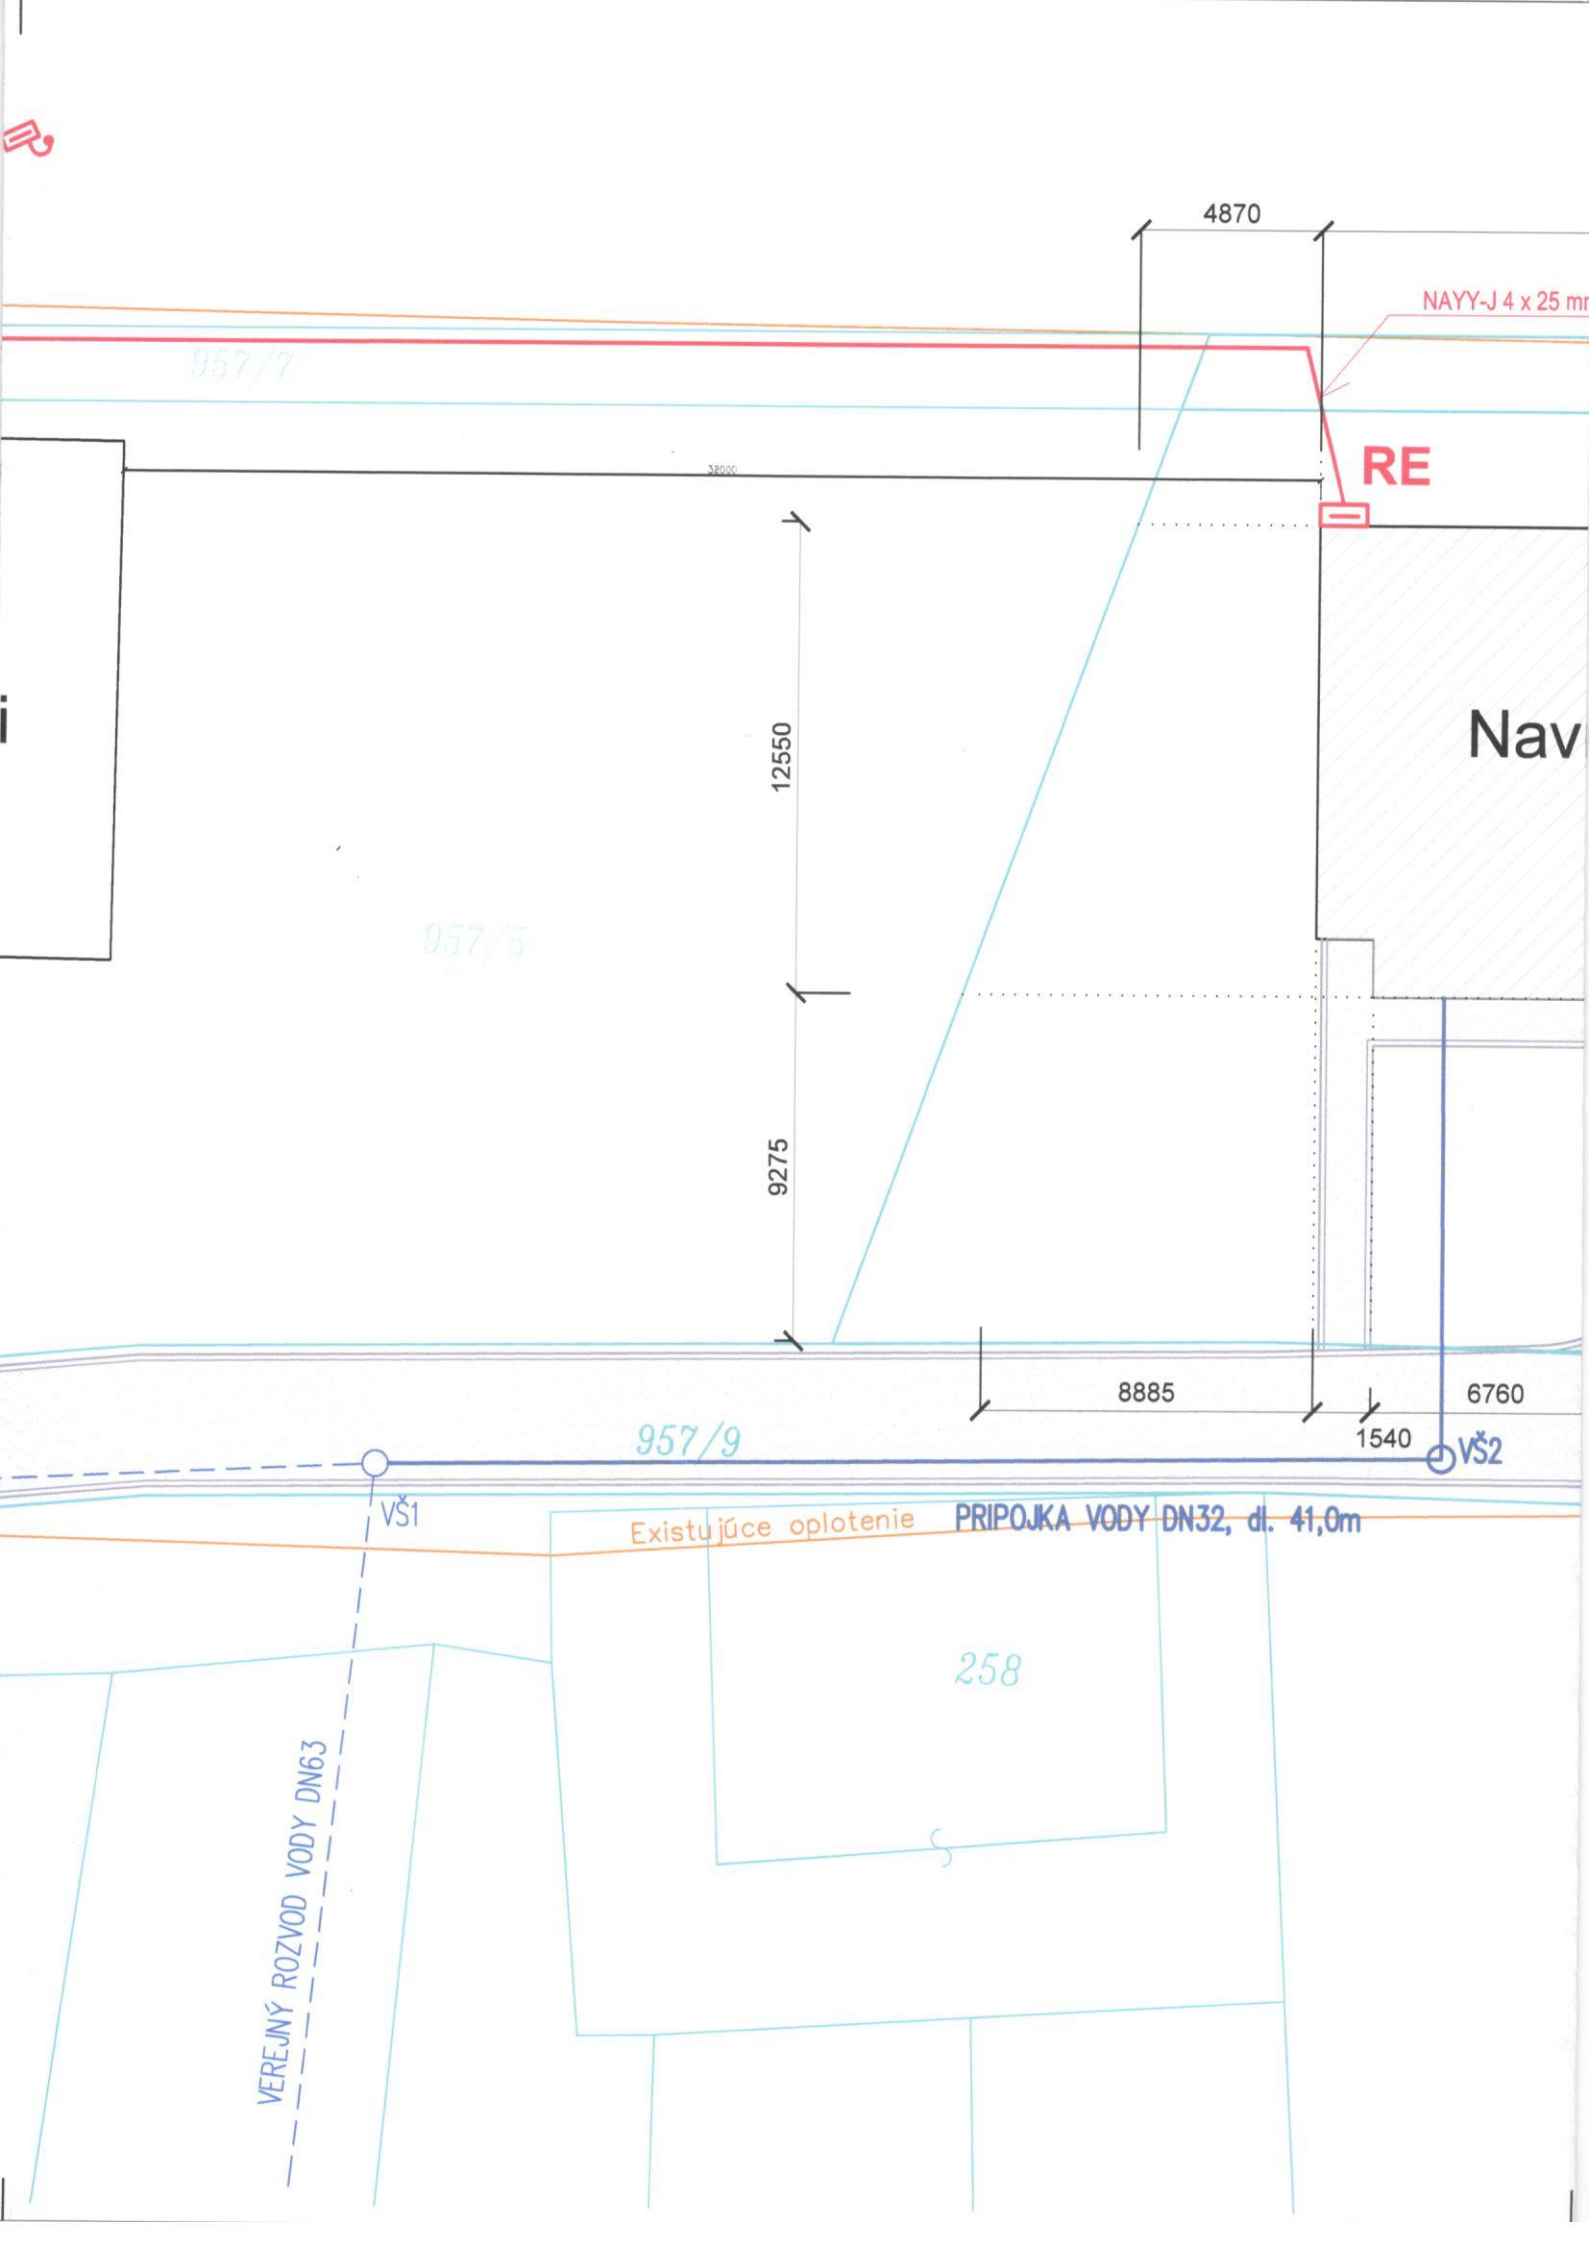

19850

24115

957/8

Existujúce oplatenie

3000

rhovaný RD

957/6

11000

Existujúce oplatenie

1550

9780

PRÍPOJKA KANALIZÁCIE  
DN 200, dl. 16,0m

ŽUMPA  
24m<sup>3</sup>

Prístupová komunikácia a  
manipulačná plocha  
380m<sup>2</sup>

11550

## LEGENDA IS :

	VZDUŠNÉ VEDENIE NN
	PRÍPOJKA NN – JESTVUJÚCA
	PRÍPOJKA VODY A VŠ
	KANALIZÁCIA A ŽUMPA

### OBEC VÍTAZ

SCHVÁLENÉ ZA PODMIENOK UVEDENÝCH


V ROZHODNUTÍ ZO DŇA 20 .02. 2019

soú 003/1/2019-

003/1/2019-VP

VO VÍTAZE DŇA 20 .02. 2019

*Handwritten signature*

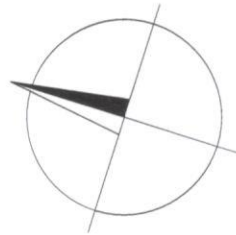

*Handwritten signature of Michal Jura*

zodpovedný projektant:	Ing.arch. Michal Jura	<b>A JURA</b> spol. s r.o. Kúkuchova 50, 08001 Prešov email: michalajura@gmail.com
Autori projektu:	Ing.arch. Michal Jura, Ing.arch. Dušan Chobor, Bc. Matej Gurka	
investor:	Jura Martin ?????, Vítaz, PSČ 082 38, SR	
miesto stavby:	VÍTAZ, okr. Prešov, k.ú. Prešov, Parcela registra C, č. 957/6	
názov stavby:	<b>RODINNÝ DOM, VÍTAZ</b>	stupeň : DSP
		časť : ASR
		dátum : 09/2018
objekty:	RODINNÝ DOM	formát : 3xA4
obsah dokumentu:	<b>KOORDINAČNÁ SITUÁCIA</b>	mierka : 1:200
		č. výkresu: <b>C3</b>