

# OBEC VÍŤAZ

Vít'az 111 , 082 38 Vít'az

Číslo : SOÚ 077/2019- OcÚ 259/2019- oz

Vo Vít'aze, dňa 23.04.2019

Vec

**Oznámenie o začatí územného konania a nariadenie ústneho pojednávania spojeného s miestnym zisťovaním**

Dňa 08.04.2019 podal navrhovateľ **Obec Široké** so sídlom **Široké 118** , IČO : 00327832 na tunajšom úrade návrh na vydanie územného rozhodnutia o umiestnení stavby na stavbu: **rozšírenie verejného vodovodu Široké, lokalita Výhon 1,2** na pozemkoch KN-C parc. č. **1093/34 , 1344/3, 1092/77, 1092/66, 1092/121** v katastrálnom území obce **Široké** .

Územné konanie bolo začaté dňom podania návrhu.

**Obec Vít'az** , určený stavebný úrad podľa § 119 ods. (3) v spojení s § 117 zákona č. 50/1976 Zb. o územnom plánovaní a stavebnom poriadku v znení neskorších predpisov(stavebný zákon) , rozhodujúc podľa § 39a stavebného zákona , v súlade s § 36 ods. (1) stavebného zákona v spojení s §18 ods. (3) zákona č. 71/1967 Zb. o správnom konaní ( správny poriadok ) , v znení neskorších predpisov

## **o z n a m u j e**

**známym účastníkom konania a dotknutým orgánom začatie územného konania a zároveň podľa § 36 ods. (1) stavebného zákona v spojení s § 21 ods. (1) správneho poriadku**

**nariad'uje**

**ústne pojednávanie spojené s miestnym zisťovaním na deň**

**17. máj 2019 o 10,00 hod**

**so stretnutím účastníkov konania na Spoločnom obecnom úrade pri Obecnom úrade v Širokom ( zasadacia miestnosť obecného úradu v Širokom )**

Do predloženého návrhu môžu účastníci konania, ako aj dotknuté orgány štátnej správy a organizácie spolupôsobiacie v územnom konaní nahliadnuť pred dňom ústneho konania na **Spoločnom obecnom úrade v Širokom** v dňoch pondelok – piatok v čase 7,00 – 11,30 a štvrtok aj 13,00-15,00 a pri ústnom pojednávaní.

Účastníci územného konania môžu svoje námietky a pripomienky uplatniť najneskôr pri ústnom pojednávaní, inak sa na ne neprihliadne . V odvolacom konaní sa neprihliada na námietky a pripomienky , ktoré neboli uplatnené v prvostupňovom konaní v určenej lehote , hoci uplatnené mohli byť.

Dotknuté orgány oznámia svoje stanoviska v rovnakej lehote , v ktorej môžu uplatniť svoje pripomienky a námietky účastníci územného konania. Ak niektorý z dotknutých orgánov

potrebuje na riadne posúdenie návrhu dlhší čas, stavebný úrad na jeho žiadosť určenú lehotu pred jej uplynutím primerane predĺži.

Ak dotknutý orgán, ktorý bol vyrozumený o začatí územného konania, neoznámí v určenej alebo predĺženej lehote svoje stanovisko k navrhovanej stavbe, predpokladá sa, že so stavbou z hľadiska ním sledovaných záujmov súhlasí.

Ak sa niektorý z účastníkov konania nechá v konaní zastupovať musí jeho zástupca predložiť písomnú plnú moc.

V súlade s ust. § 36 ods. 4 stavebného zákona v spojení s ust. § 26 zákona č. 71/1967 Zb. o správnom konaní v platnom znení, sa začatie územného konania o umiestnení stavby, doručuje účastníkom konania - vlastníkom pozemkov dotknutých umiestnením stavby, vzhľadom k veľkému počtu, formou verejnej vyhlášky, ktorá bude vyvesená po dobu 15 dní na úradnej tabuli správneho orgánu – Obce Víťaz, úradnej tabuli Obce Široké a na internetovej stránke [www.siroke.sk](http://www.siroke.sk). Za deň doručenia verejnou vyhláškou sa považuje posledný 15-ty deň zverejnenia vyhlášky.

**OBEC VÍTAZ**  
Obecný úrad  
082 38 VÍTAZ

  
**Ing. Ján Baloga**  
starosta obce

#### Oznámenie sa doručuje:

1. navrhovateľ – Obec Široké, Široké 118, 082 37 Široké
2. Právnické a fyzické osoby ktorých vlastnícke alebo iné práva k pozemkom alebo stavbám, ako aj k susedným pozemkom a stavbám môžu byť rozhodnutím priamo dotknuté / § 34 ods. (2) stavebného zákona / sa upovedomujú formou verejnej vyhlášky
3. Regionálny úrad verejného zdravotníctva v Prešove, Hollého 5, 080 01 Prešov
4. Okresný úrad Prešov, pozemkový a lesný odbor, Masaryková 10, 080 01 Prešov
5. Krajský pamiatkový úrad Prešov, Hlavná 93, 080 01 Prešov
6. Okresné riaditeľstvo hasičského a záchranného zboru v Prešove, Požiarnická 1, 080 01 Prešov
7. Okresný úrad Prešov, odbor starostlivosti o ŽP, odd. ochrany prírody a vybraných zložiek ŽP (ŠSOP), Námestie mieru 3, 080 01 Prešov
8. Ministerstvo obrany SR, sekcia majetku a infraštruktúry, Kutuzovová 8, 832 47 Bratislava
9. Ministerstvo vnútra SR, Centrum podpory Prešov, odd. telekomunikačných služieb, Štúrova 7, 080 01 Prešov
10. Východoslovenská distribučná, a.s., Mlynská 31, Košice
11. SPP-distribúcia, Mlynské nivy 44/b, 825 11 Bratislava
12. Obec Víťaz- vz. starostom
13. SOÚ Široké

Vyvesené dňa : 26. 4. 2019

Zvesené dňa :


Pečiatka, podpis

**OBEC VÍTAZ**  
Obecný úrad  
082 38 VÍTAZ

Pečiatka, podpis



PVC-U DN/OD 90x4,3 PN10-477M

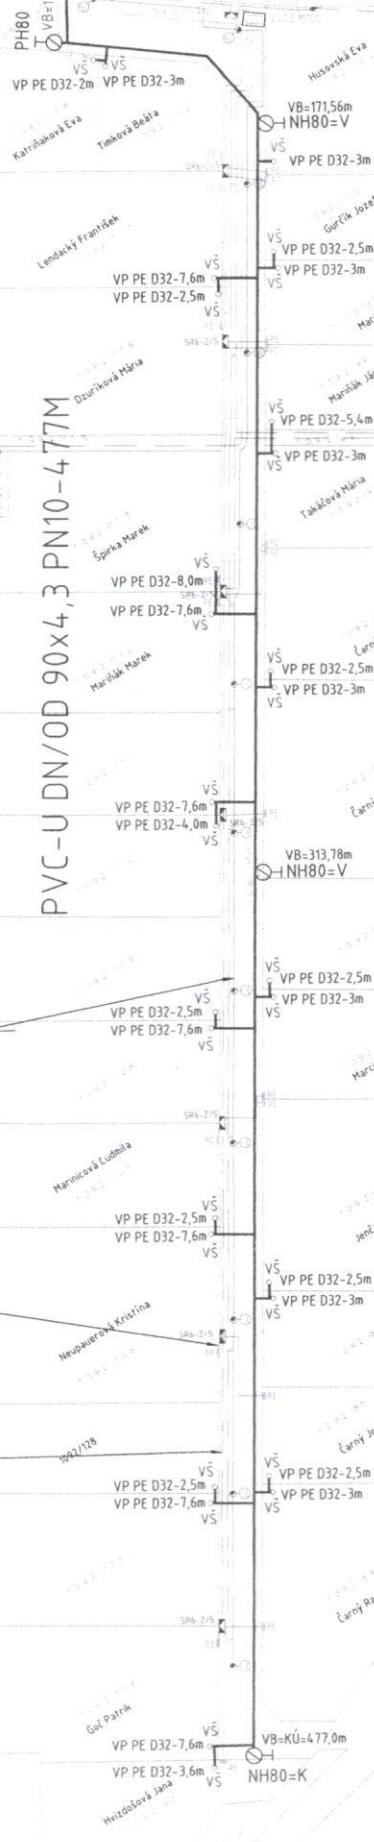

SO 014 Vstupné osvetlenie  
kábelové vedenie ulož. v zemi v chráničke  
1:5 (NA 77-14+150E)

SO 013 Osvetlenie objektu  
kábelové vedenie ulož. v zemi v chráničke  
1:5 (NA 77-14+150E)

SO 017 Kábelové vedenie  
kábelové vedenie ulož. v zemi v chráničke  
2x (1:NA 77-14+150E)

PODZEMNÉ A NADZEMNÉ VEDENIA:

- KATASTRÁLNY STAV KN-C
- JESTV. VEREJNÝ VODOVOD
- PROJEKTOVANÝ VEREJNÝ VODOVOD
- STL PLYNOVOD
- KANALIZÁCIA
- PODZEMNÝ KÁBEL VN
- PODZEMNÝ KÁBEL NN-OEZ
- PODZEMNÝ KÁBEL NN
- KÁBEL VO



