PVC-U DN
VP PE D32-7,6m
VP PE D32-4,0m
VB=313,78m
NH80=V
VP PE D32-2,5m
VP PE D32-3m
VP PE D32-2,5m
VP PE D32-7,6m
VP PE D32-2,5m
VP PE D32-7,6m
VP PE D32-2,5m
VP PE D32-3m
VP PE D32-2,5m
VP PE D32-7,6m
VP PE D32-2,5m
VP PE D32-3m
VP PE D32-7,6m
VP PE D32-3,6m
VB=KÚ=477,0m
NH80=K
SR6-2/S
SO 01.4 Verejné osvetlenie
káblové vedenie ulož. v zemi v chráničke
1-AYKY-J 4x16RE
SO 01.3 Odberné elektrické zariadenie
káblové vedenie ulož. v zemi v chráničke
1-AYKY-J 4x16RE
SO 01.7 Káblové NN rozvody
káblové vedenie ulož. v zemi v chráničke
2x (1-NAYY-J 4x150SE)
1092/128
Čarný Milan
Marčineková Barbora
Marinicová Ľudmila
Jenča Martin
Neupauerová Kristína
Čarný Jozef
Čarný Rastislav
Goč Patrik
Hvizdošová Jana
PODZEMNÉ A NADZEMNÉ VEDENIA:
KATASTRÁLNY STAV KN-C
JESTV. VEREJNÝ VODOVOD
PROJEKTOVANÝ VEREJNÝ VODOVOD
STL PLYNOVOD
KANALIZÁCIA
PODZEMNÝ KÁBEL VN
PODZEMNÝ KÁBEL NN-OEZ
PODZEMNÝ KÁBEL NN
KÁBEL VO

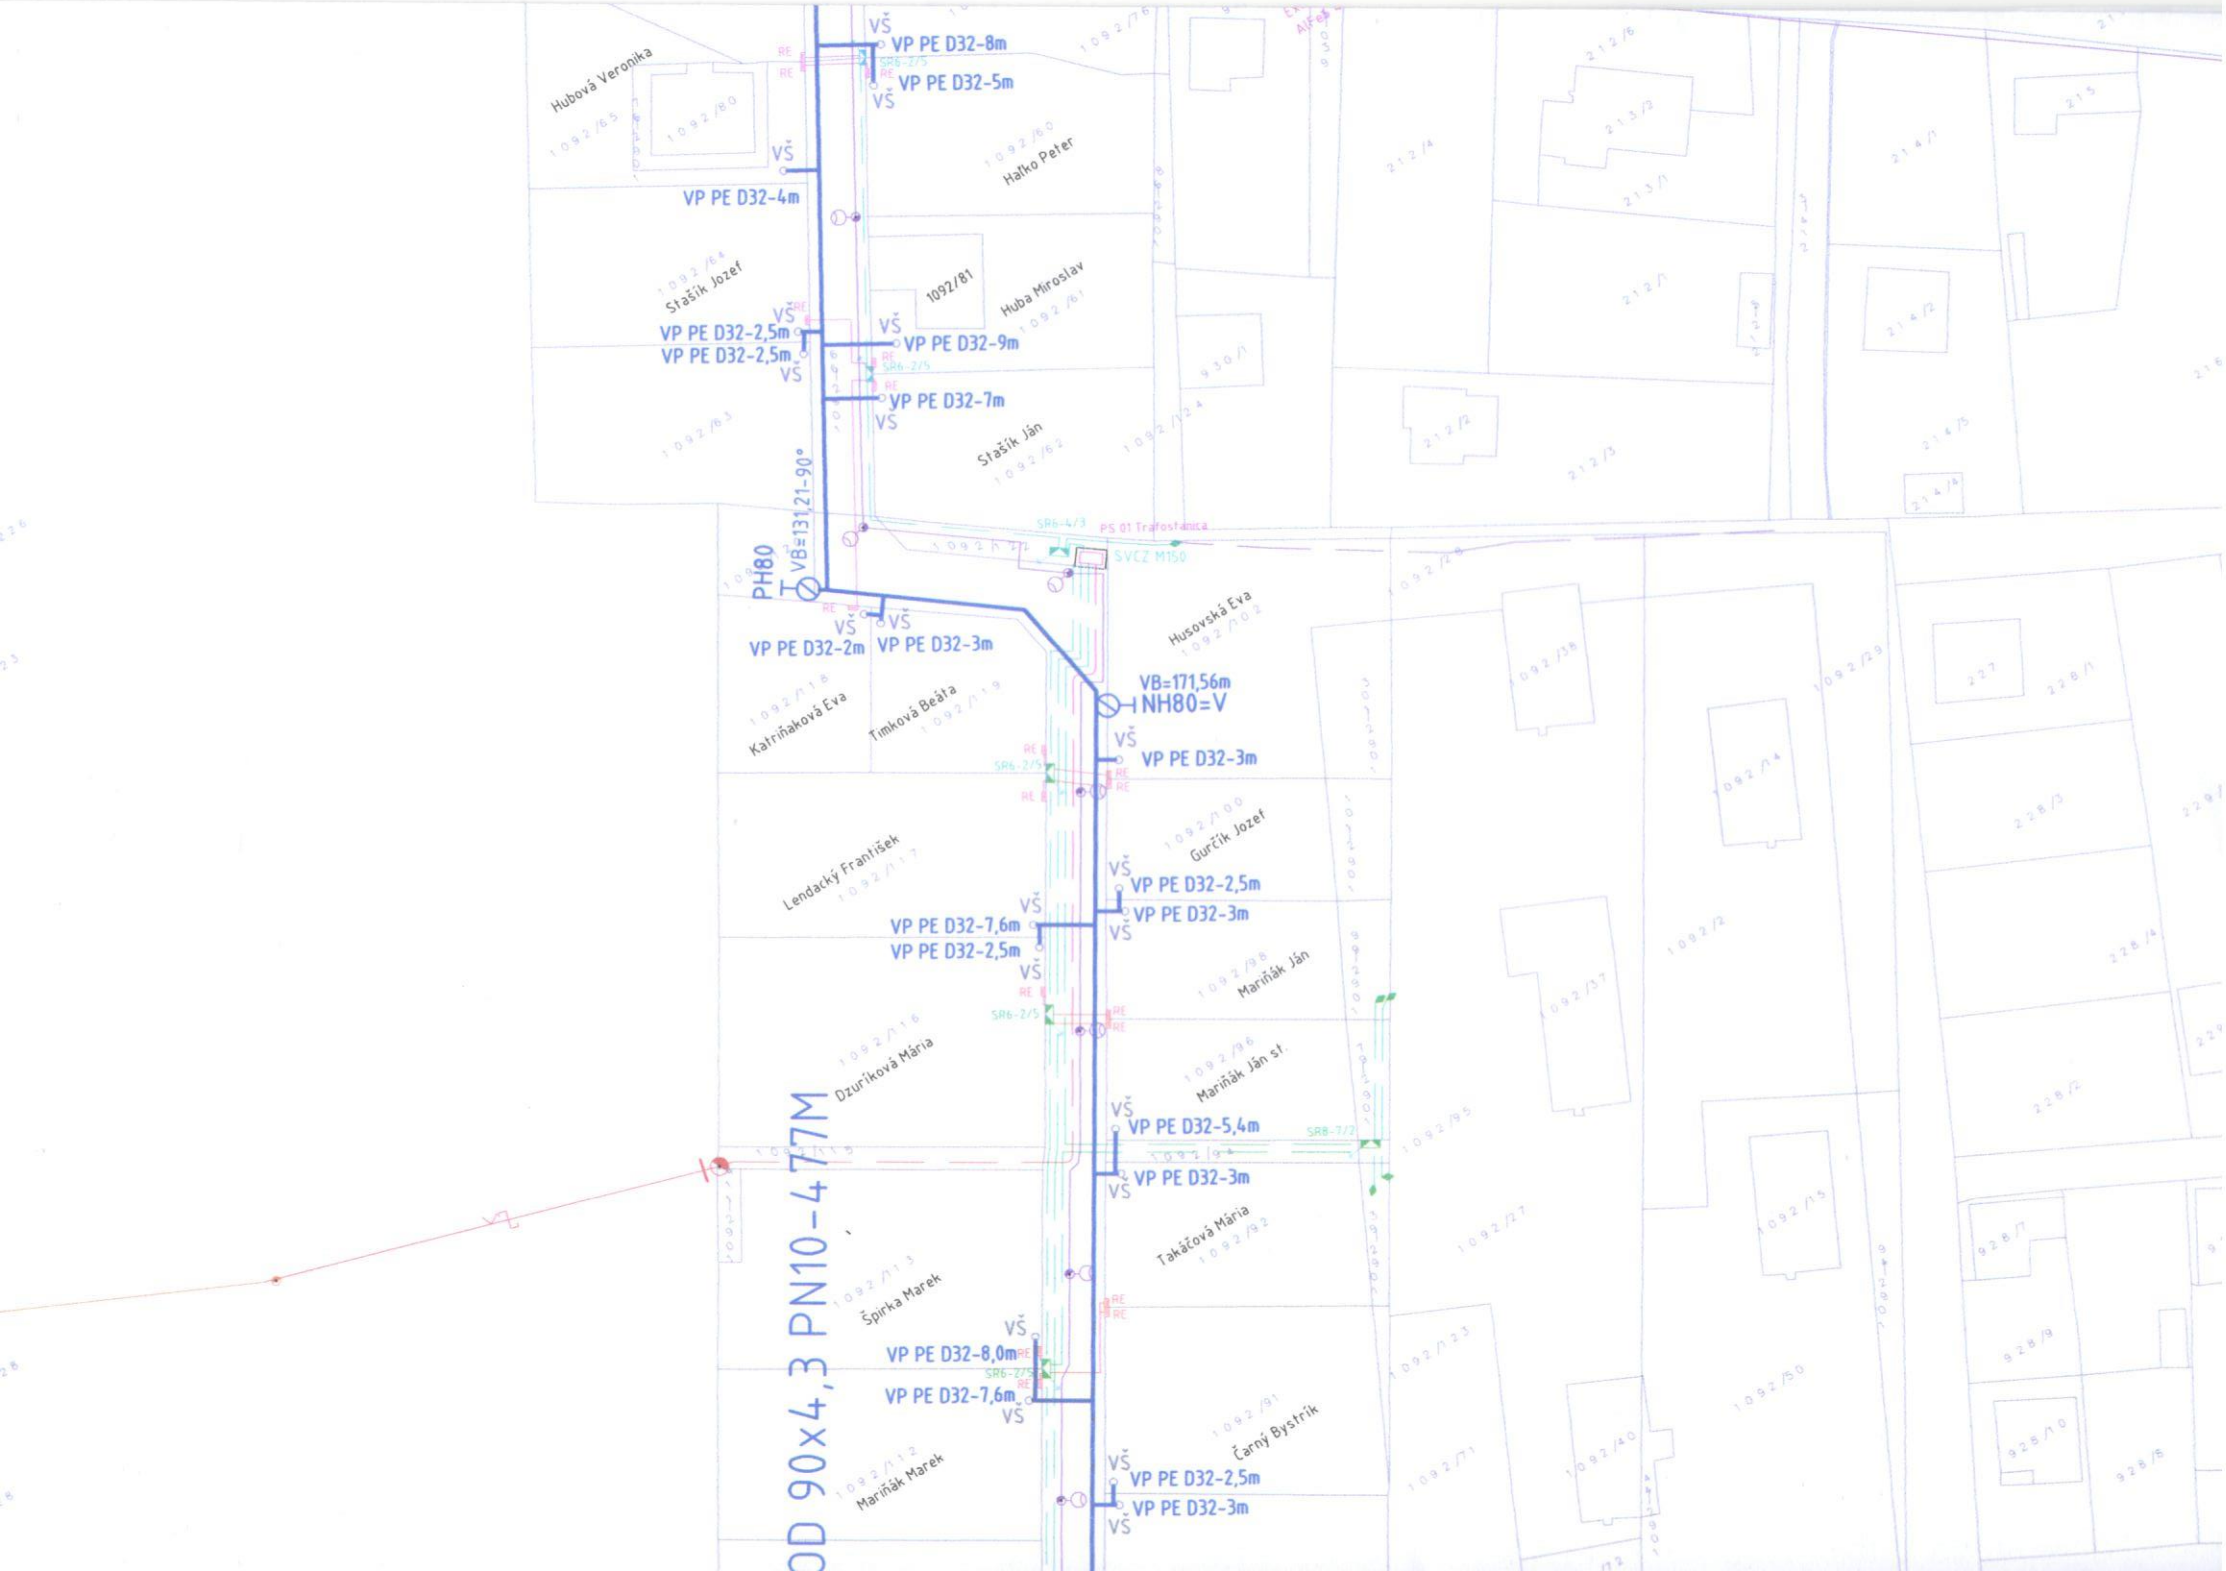
VŠ
VP PE D32-8m
VP PE D32-5m
Hubová Veronika
1092/65
1092/80
VŠ
VP PE D32-4m
1092/60
Haľko Peter
1092/64
Stašík Jozef
1092/81
Huba Miroslav
VŠ
VP PE D32-2,5m
VP PE D32-2,5m
VŠ
VŠ
VP PE D32-9m
VŠ
VP PE D32-7m
1092/63
Stašík Ján
1092/62
212/4
212/6
213/3
213/1
212/1
212/2
212/3
214/1
214/2
214/3
214/4
215
216
SR6-4/3
PS 01 Trafostanica
SVCZ M150
VB=131,21-90°
PH80
VŠ
VŠ
VP PE D32-2m
VP PE D32-3m
Husovská Eva
1092/102
1092/118
Katriňaková Eva
Timková Beáta
1092/119
VB=171,56m
NH80=V
VŠ
VP PE D32-3m
SR6-2/5
1092/100
Gurčík Jozef
Lendacký František
1092/117
VŠ
VP PE D32-2,5m
VŠ
VP PE D32-3m
VŠ
VP PE D32-7,6m
VP PE D32-2,5m
VŠ
1092/98
Mariňák Ján
SR6-2/5
1092/116
Dzuríková Mária
1092/96
Mariňák Ján st.
VŠ
VP PE D32-5,4m
SR8-7/2
VŠ
VP PE D32-3m
1092/95
1092/94
1092/115
Takáčová Mária
1092/92
1092/113
Špirka Marek
VŠ
VP PE D32-8,0m
SR6-2/5
VŠ
VP PE D32-7,6m
1092/91
Čarný Bystrík
1092/112
Mariňák Marek
VŠ
VP PE D32-2,5m
VŠ
VP PE D32-3m
1092/23
1092/50
1092/40
1092/71
1092/27
1092/15
1092/37
1092/38
1092/29
1092/4
1092/2
227
228/1
228/3
228/4
228/2
229
928/1
928/9
928/10
928/8
OD 90x4,3 PN10-477M

OBEC VÍŤAZ

SCHVÁLENÉ ZA PODMIENOK UVEDENÝCH
V ROZHODNUTÍ ZO DŇA 29.07.2019
SOÚ 077/7/2019-
OOÚ 289/2019-ÚR
VO VÍŤAZE DŇA 29.07.2019

LEGENDA:

PVC PN10-DN80-50M	VODOVODNÉ POTRUBIE - NÁVRH OZNAČENIE POTRUBIA MATERIÁL-SDR-PRIEMER V MM-DĽŽKA V M
NH80, PH80	NADZEMNÝ RESP. PODZEMNÝ HYDRANT DN80
U80+ZS	UZÁVER DN80 + ZEMNÁ TELESKOPICKÁ SÚPRAVA
VP PE D32-5M	VODOVODNÁ PRÍPOJKA - POTRUBIE HDPE DN/OD 32X3-DĽŽKA 5M
VŠ	VODOMERNÁ ŠACHTA (nie je súčasť stavby)

UPOZORNENIE: PRED ZAČATÍM ZEMNÝCH PRÁC VYTÝČIŤ PODZEMNÉ VEDENIA!!!

VYPRACOVAL: ING. ZVADA	KRESLIL:	HIP: ING. ZVADA	Ing. Vladimír ZVADA Ateliér: POD VINICAMI 8976/9 080 01 PREŠOV 0904 307785 vzvada@gmail.com
INVESTOR: OBEC ŠIROKÉ, 082 37 ŠIROKÉ 118		k.ú. ŠIROKÉ	
NÁZOV: ROZŠÍRENIE VEREJNÉHO VODOVODU ŠIROKÉ LOKALITA VÝHON 1, 2			DÁTUM: 03 2019 / FORMÁT: 3 x A4
ČASŤ: DOKUMENTÁCIA STAVEBNÝCH OBJEKTOV			ARCH. Č.: 4/18/DSP / ÚČEL: DSP
OBJEKT: 01 - VEREJNÝ VODOVOD			
OBSAH: SITUÁCIA STAVBY - LOKALITA VÝHON 1,2			MIERKA: 1 : 1000 / PRÍL. Č.: 2.2