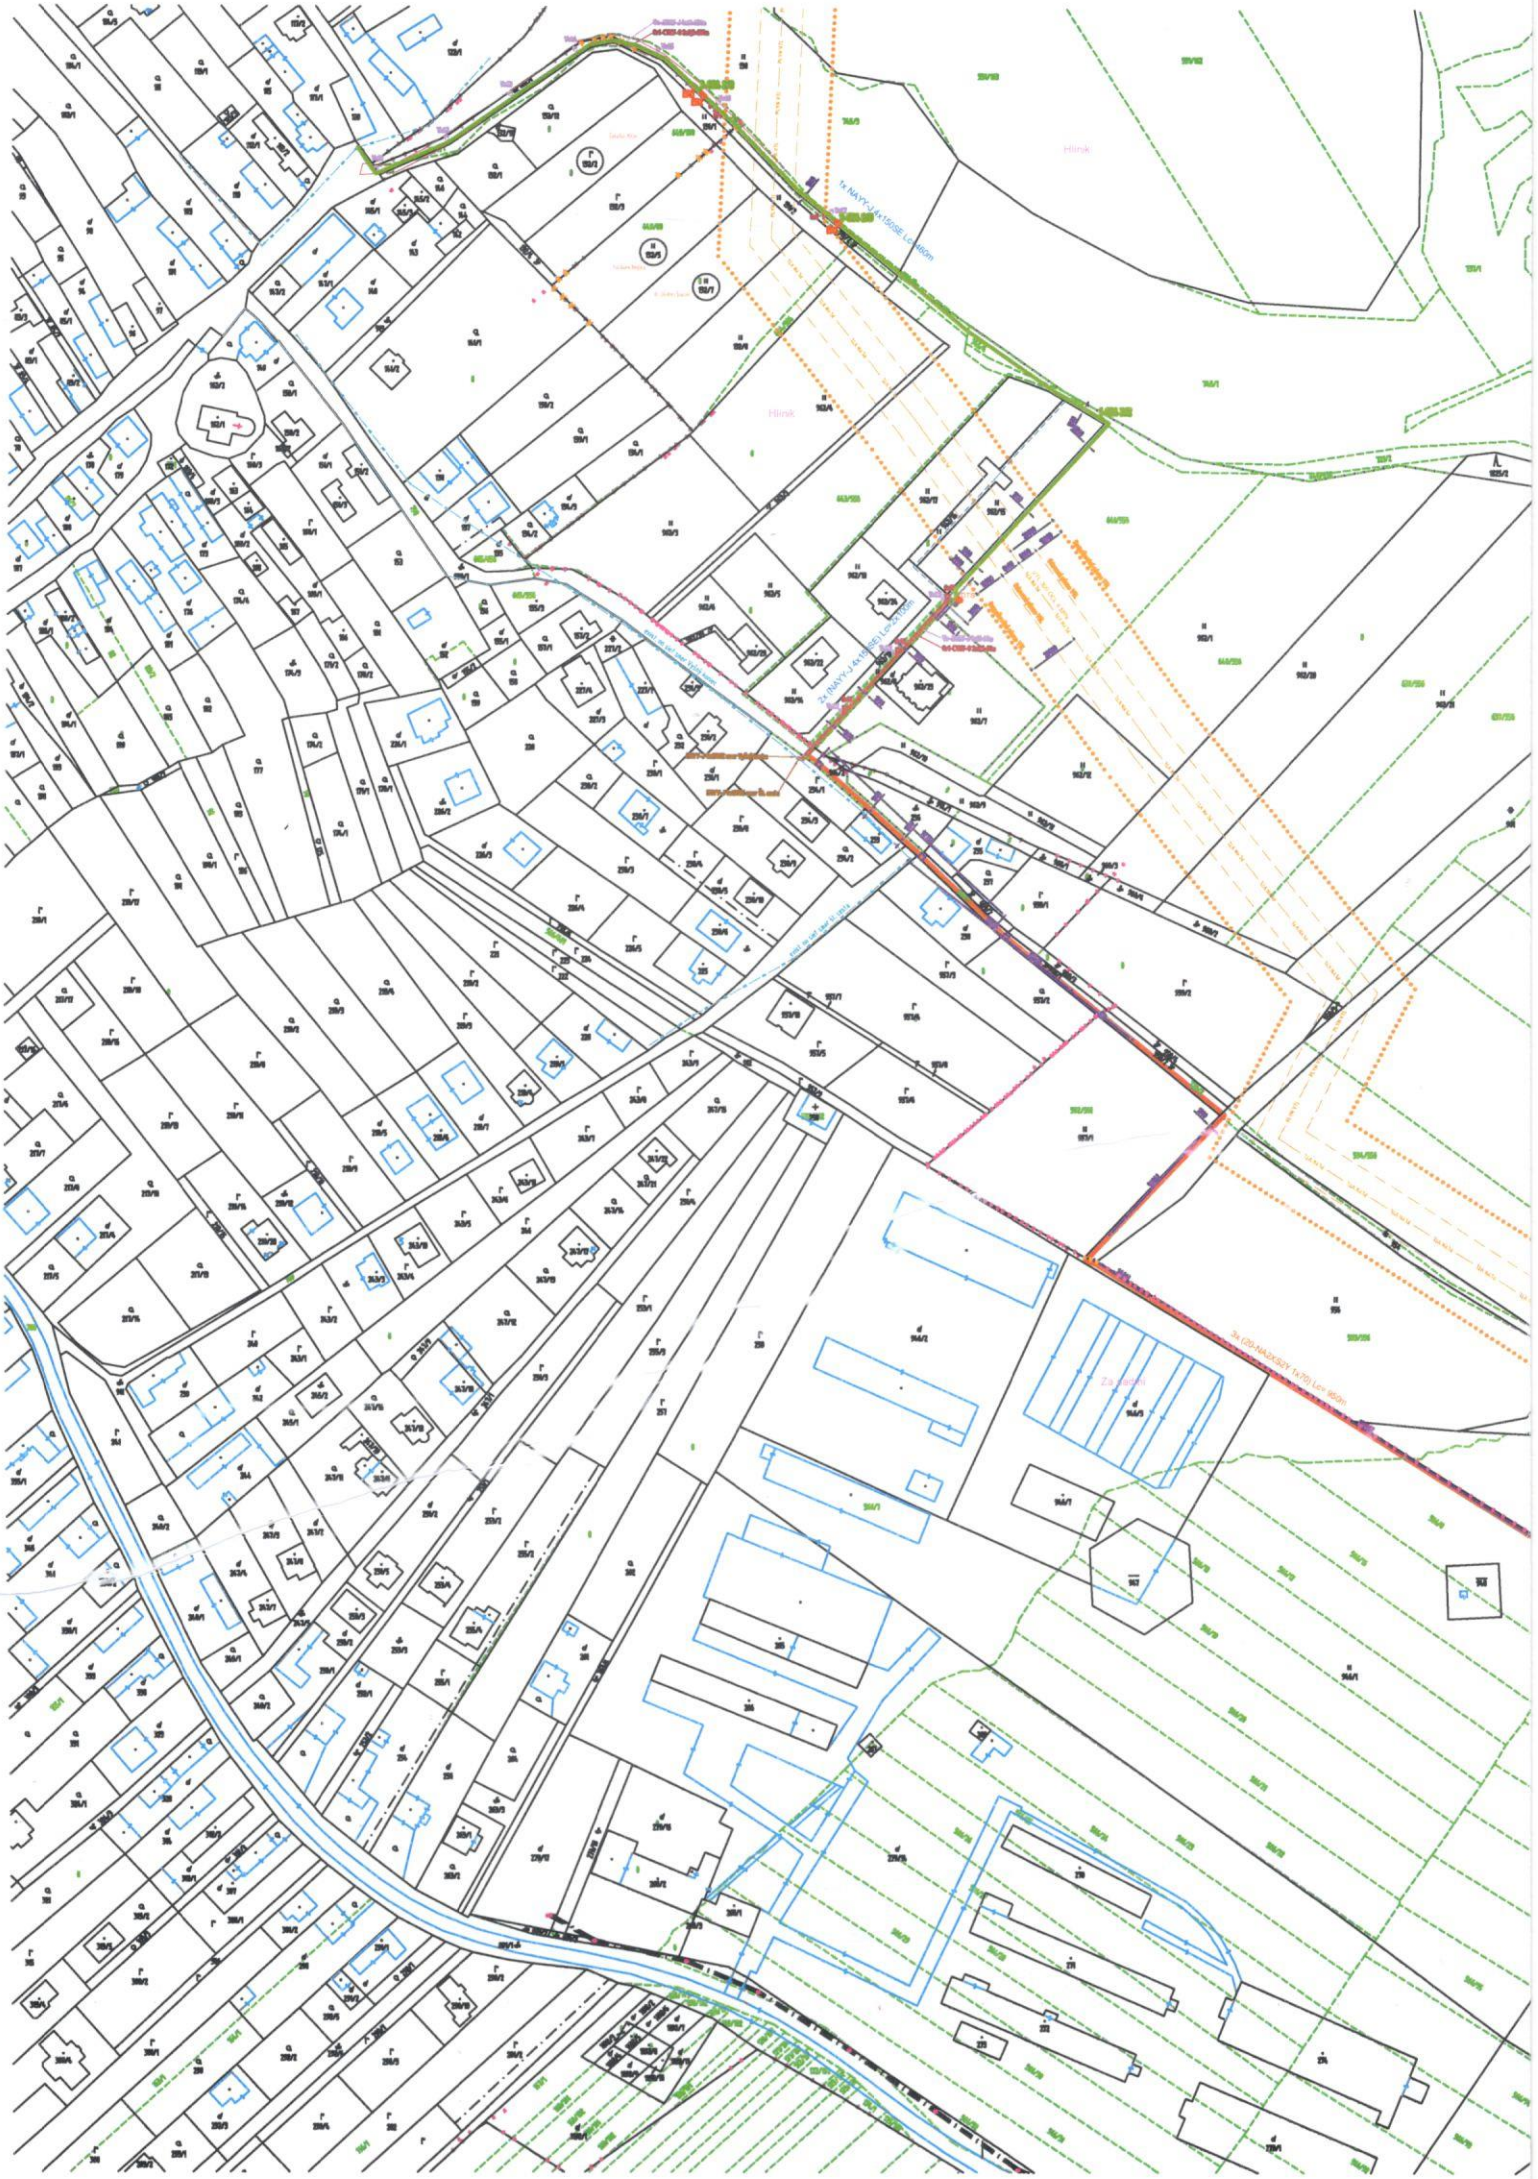
1x NAYY-J 4x150SE Lo-400m
2x NAYY-J 4x150SE Lo-400m
3x U00-MAXKABY 1x70 Lo-400m
Hlinik
Hlinik
Za Mlynem

DOTKNUTÉ ÚZEME SO 01

Kataster - Víťaz

Vn 22kV káblová prípojka
KN-E 5886/7; orná pôda;
KN-E 5886/8; orná pôda;
KN-E 5886/6; orná pôda;
KN-E 5886/10; orná pôda;
KN-E 5886/11; orná pôda;
KN-E 5886/12; orná pôda;
KN-E 5886/4; orná pôda;
KN-E 5886/7; orná pôda;
KN-E 5845/82; orná pôda;
KN-E 7330/1; ostatná plocha;
KN-E 7330/1; ostatná plocha;
KN-C 882/18; trvalý trávnatý porast;
KN-E 5410/88; orná pôda;

DOTKNUTÉ ÚZEME SO 02

Kataster - Víťaz

KN-E 5410/88; orná pôda;

DOTKNUTÉ ÚZEME SO 03

Kataster - Víťaz

NN rozvod - nová V1
KN-E 5410/88; orná pôda;
KN-E 7210/3; ostatná plocha;
KN-E 7140/4; ostatná plocha;
KN-E 7340/2; trvalý porastnatý;
KN-E 7340/2; ostatná plocha;
KN-E 7340/1; ostatná plocha;
KN-E 7311; ostatná plocha;
KN-C 807; zastavená plocha a nádvorie;

DOTKNUTÉ ÚZEME SO 03

Kataster - Víťaz

Stožiar SO z novej V1
1-SVH 322 - KN-E 7211/3; ostatná plocha;
2-SVH 323 - KN-E 7340/2; ostatná plocha;
3-SVH 325 - KN-E 7340/2; ostatná plocha;

DOTKNUTÉ ÚZEME SO 03

Kataster - Víťaz

NN rozvod - nová V2
KN-E 5410/88; orná pôda;
KN-C 882/18; trvalý trávnatý porast;
KN-E 7330/1; ostatná plocha;
KN-C 2341/1; orná pôda;

DOTKNUTÉ ÚZEME SO 04

Kataster - Víťaz

OBZ - z novej V1
OBZ z V1
KN-E 7340/2; ostatná plocha;
OBZ z V1
KN-E 7340/2; ostatná plocha;
OBZ z V1
KN-E 7340/2; ostatná plocha;

DOTKNUTÉ ÚZEME SO 05

Kataster - Víťaz

Verejné osvetlenie - nová V2/2
KN-E 7340/2; trvalý porastnatý;
KN-E 7340/2; ostatná plocha;
KN-E 7311; ostatná plocha;
KN-E 7311; ostatná plocha;
KN-C 807; zastavená plocha a nádvorie;

DOTKNUTÉ ÚZEME SO 05

Kataster - Víťaz

Verejné osvetlenie - nová V2/2
KN-E 5410/88; orná pôda;
KN-E 7330/1; ostatná plocha;
KN-C 2341/1; orná pôda;

DOTKNUTÉ ÚZEME SO 06

Kataster - Víťaz

Obecný rozhlas - nová R01
KN-E 5410/88; orná pôda;
KN-E 7210/3; ostatná plocha;
KN-E 7140/4; ostatná plocha;
KN-E 7340/2; trvalý porastnatý;
KN-E 7340/2; ostatná plocha;
KN-E 7340/1; ostatná plocha;
KN-E 7311; ostatná plocha;
KN-C 807; zastavená plocha a nádvorie;

DOTKNUTÉ ÚZEME SO 03

Kataster - Víťaz

NN rozvod - nová V2
KN-E 5410/88; orná pôda;
KN-C 882/18; trvalý trávnatý porast;
KN-E 7330/1; ostatná plocha;
KN-C 2341/1; orná pôda;

DOTKNUTÉ ÚZEME SO 06

Kataster - Víťaz, intravilán

Obecný rozhlas - nová R01
KN-E 5410/88; orná pôda;
KN-C 882/18; trvalý trávnatý porast;
KN-E 7330/1; ostatná plocha;

OBEC VÍŤAZ

SCHVÁLENÉ ZA PODMIENOK UVEDENÝCH
V ROZHODNUTÍ ZO DŇA 06.08.2019
SÚ 068/1/2019-
OÚ 222/2019-ÚR
VO VÍŤAZE DŇA 06.08.2019

OBECNÝ ÚRAD VÍŤAZ REPUBLIKA SLOVENSKÁ 2

LEGENDA EXIST. INŽINIERSKÝCH SIETI

- VN — Existujúce vzdušné vn vedenie;
- OP VN — Existujúce ochranné pásmo vzdušného vn 22kV vedenia;
- NN — Existujúce vzdušné nn vedenie;
- PLYN VTL — Existujúci VTL rozvod plynu SPP;
- Ochranné pásmo VTL rozvodu plynu SPP;
- Bezpečnostné pásmo VTL rozvodu plynu SPP;

LEGENDA NOVÝCH INŽINIERSKÝCH SIETI

- Vn 22kV káblová prípojka 3x (2O-NA2XS2Y 1x70) Lc= 950m;
- Vn 22kV káblová prípojka realizovaná riadeným pretláčaním L=145m;
- DTS — Nová distribučná trafostanica - koncová;
- Sekundárny nn rozvod v zemi - NAYY-J 4x 150 SE Lc=460m;
- Sekundárny nn rozvod v zemi - NAYY-J 4x 150 SE Lc=200m;
- SR vetvy V1 — Rozpojovacia a istiaca skriňa SR (3ks);
- ER vetvy V — Elektromerový rozvádzač pre OEZ;
- Verejné osvetlenie - AYKY-J 4x16, kábel uložený v zemi;
- Rozvod obecného rozhlasu CYKY-O 2x 2,5;
- OR — Reproduktory miestneho rozhlasu na stožiaroch verejného osvetlenia;

OBJEKTOVÁ SKLADBA

SO 01 - Vn 22kV káblová prípojka
SO 02 - Distribučná trafostanica
SO 03 - Sekundárny nn rozvod
SO 04 - Odberné elektrické zariadenie
SO 05 - Verejné osvetlenie
SO 06 - Obecný rozhlas

Martin MAGDA autorizovaný stavebný inžinier technické, technologické a energetické vybavenie stavieb 3733 * TA * 5-3

TENTO VÝKRES JE ORIGINÁL, JEHO KOPÍROVANIE BEZ SÚHLASU MAJITEĽA JE TRESTNÉ PODĽA §17 , ODST. d) ZÁKONA č. 618/2003 Z.z.

VYPRACOVAL	Ing. M. MAGDA	KONTROLOVAL DŇA	ZMENENÉ	DÁTUM:	Vlastník výkresu podľa zákona č.618/2003 Z.z.
KRESLIL	Ing. Miroslav MAGDA	M MAGDA AS7		DÁTUM: LICENCIA: 3733	OSVEDČENIE SKSI
ZODPOVEDNÝ PROJEKTANT	M. MAGDA AS7	OSVEDČENIE IBP. ČÍSLO: S2008/00172/31/EIC COO/EZ			3733*TA*5-3

Martin MAGDA, 082 38 Víťaz 406
autorizovaný stavebný inžinier
☎ 0905 401 190
ejprom@po.psg.sk

PRACUJEME PRECÍZNE A ZODPOVEDNE!

OBEC VÍŤAZ
IBV Hlinik 3RD
SO 01, SO 02, SO 03, **SO 04, SO 05, SO 06**

Celková situácia

INVESTOR	Východoslovenská distribučná a.s. Mlynská 31, 042 91 Košice		
INVESTOR	Obec Víťaz, Víťaz 111, 082 38 Víťaz	ZÁKAZKA ČÍSLO	30/18

STUPEŇ	DUR		
DÁTUM	December 2018		
MERÍTKO	1:2880	E	ČÍSLO VÝKRESU C1
ARCHÍVNE ČÍSLO	E 30/18		