SKLADBA OBKLADU STENY:

S1

- FASÁDNY AKRYLATOVÝ NÁTER
- DOSKY CETRIS BASIC 12 mm
- IMPREGNOVANÉDREVENÉ LATY 40/40 mm
- PROFILÁCIA 4 mm
- ARMOVACIA OMIETKA + SKLOTEXTÍLNA MRIEŽKA 4 mm
- MURIVO DEBNIACE TVÁRNICE

LEGENDA ZNAČENIA :

(1) NAVRHOVANÝ OPORNÝ MÚR: DEBNIACE TVÁRNICE + OBKLAD DOSKAMI CETRIS BASIC hr.12 mm

(7) SKRYTÝ PLASTOVÝ OBRUBNÍK+DEKORAČNÉ KAMENIVO fr.4-8 mm

(13) PLOTOVÁ BETÓNOVÁ KRYCIA DOSKA š. 470 mm

LEGENDA ZNAČENIA PRVKOV :

A DREVENÉ LATY 40/40 mm

B KOTVIACE SKRUTKY, VZDIALENOSŤ OD HRANY PODĽA POKYNOV VÝROBCU CETRIS DOSIEK !!!

C ZASLEPENIE ZVISLEJ ŠKÁRY - POPLASTOVANÝ PLECH š.120 mm, FARBA ANTRACIT

D ZASLEPENIE ROHOVEJ ŠKÁRY - POPLASTOVANÝ PLECH L90/90 mm, FARBA ANTRACIT

E VETRACIA MRIEŽKA VO VODOROVNEJ ŠKÁRE

PRIEČNY REZ

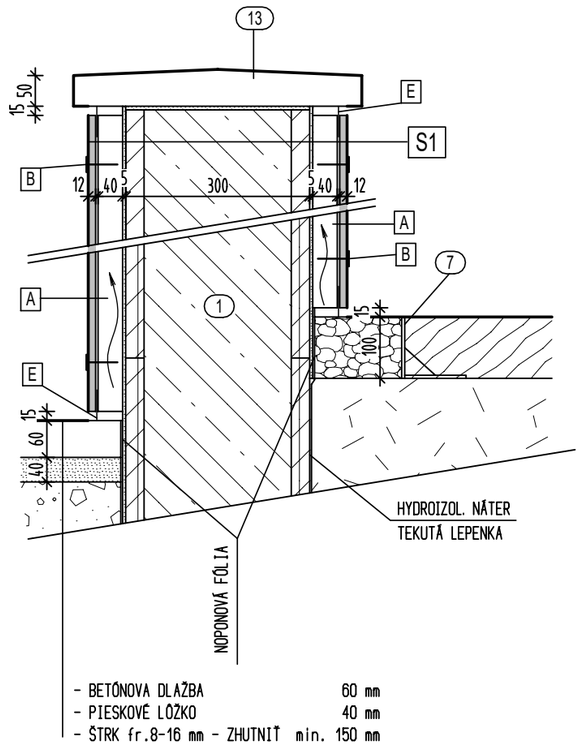

- BETÓNOVA DLAŽBA 60 mm
- PIESKOVÉ LÔŽKO 40 mm
- ŠTRK fr.8-16 mm - ZHUTNIŤ min. 150 mm

PÔDORYS - RIEŠENIE ROHU

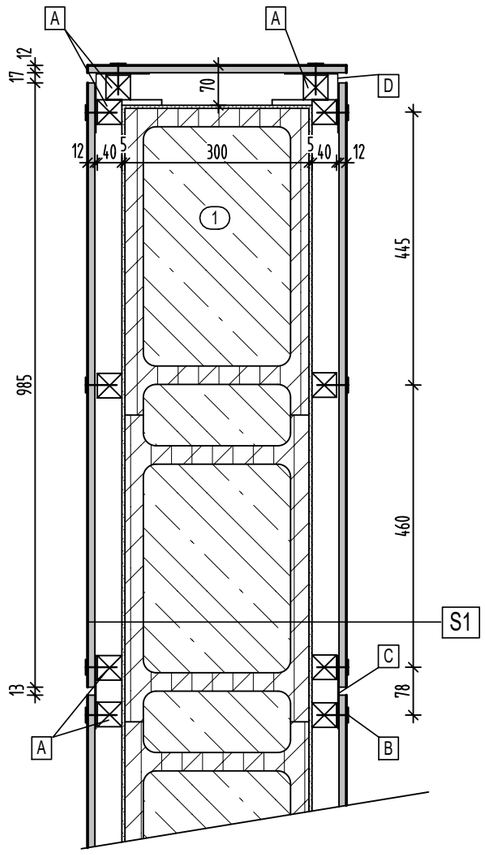

LEGENDA PLÔCH A MATERIÁLOV:

ŽELEZOBETÓN

BETÓNOVÉ DEBNIACE TVÁRNICE hr. 250 a 300 mm

NÁSYP ZEMINY

ORNICA + ZATRÁVNENIE

UPOZORNENIE :

- PROJEKTANT NENESIE ŽIADNÚ ZODPOVEDNOSŤ ZA ZMENY STAVBY USKUTOČNENÉ BEZ JEHO SÚHLASU
- ZHOTOVITEL JE POVINNÝ O ZISTENÝCH CHYBÁCH V DOKUMENTÁCII INFORMOVAŤ PROJEKTANTA
- VŠETKY VÝŠKOVÉ A DĽŽKOVÉ ROZMERY KONTROLOVAŤ POČAS PRIEBEHU PRÁC NA STAVBE
- PRED OBJEDNANÍM POUŽITÝCH MATERIÁLOV JE POTREBNÉ PRESNE ZAMERAŤ SKUTOČNÉ ROZMERY NA STAVBE A SKONTROLOVAŤ POČET VYKÁZANÝCH PRVKOV
- DO STAVVBY JE MOŽNÉ ZABUDOVAŤ IBA MATERIÁLY SO ZARUČENÝMI KONŠTRUKČNÝMI A TECHNICKÝMI VLASTNOSŤAMI A OSVEDČENÝM CERTIFIKÁTOM KVALITY

ČÍSLO SADY: 1 2 3 4 5 6

ES PROJEKT
ES PROJEKT, s.r.o.
Víťaz 373
082 38

ZODPOVEDNÝ PROJEKTANT:	ING. STANISLAV ŠTOFAŇAK
PROJEKTANT:	ING. STANISLAV ŠTOFAŇAK
VYPRACOVAL:	ING. STANISLAV ŠTOFAŇAK
ČASŤ-PROFESIA:	ARCHITEKTONICKO STAVEBNÉ RIEŠENIE
STUPEŇ PD:	DSP + DRS
ČÍSLO ZÁKAZKY:	0619-040.PS

INVESTOR: Obec Víťaz, Víťaz 111, 082 38

NÁZOV STAVBY: ÚPRAVA VSTUPU DO MATERSKEJ ŠKOLY VÍŤAZ

MIESTO STAVBY: k.ú. Víťaz, parcela KN-C 436

DÁTUM: 07/2019

OBJEKT:

FORMÁT: 2xA4

MIERKA: 1 : 10

OBSAH VÝKRESU: DETAILY OBKLADU CETRIS DOSKAMI

ČÍSLO VÝKRESU: 10