


**OBJEKTOVÁ SKLADBA:**

- SO 01 RODINNÝ DOM
- SO 02 VODOVODNÁ PŘÍPOJKA
- SO 03 KANALIZAČNÁ PŘÍPOJKA
- SO 04 ELEKTRICKÁ PŘÍPOJKA

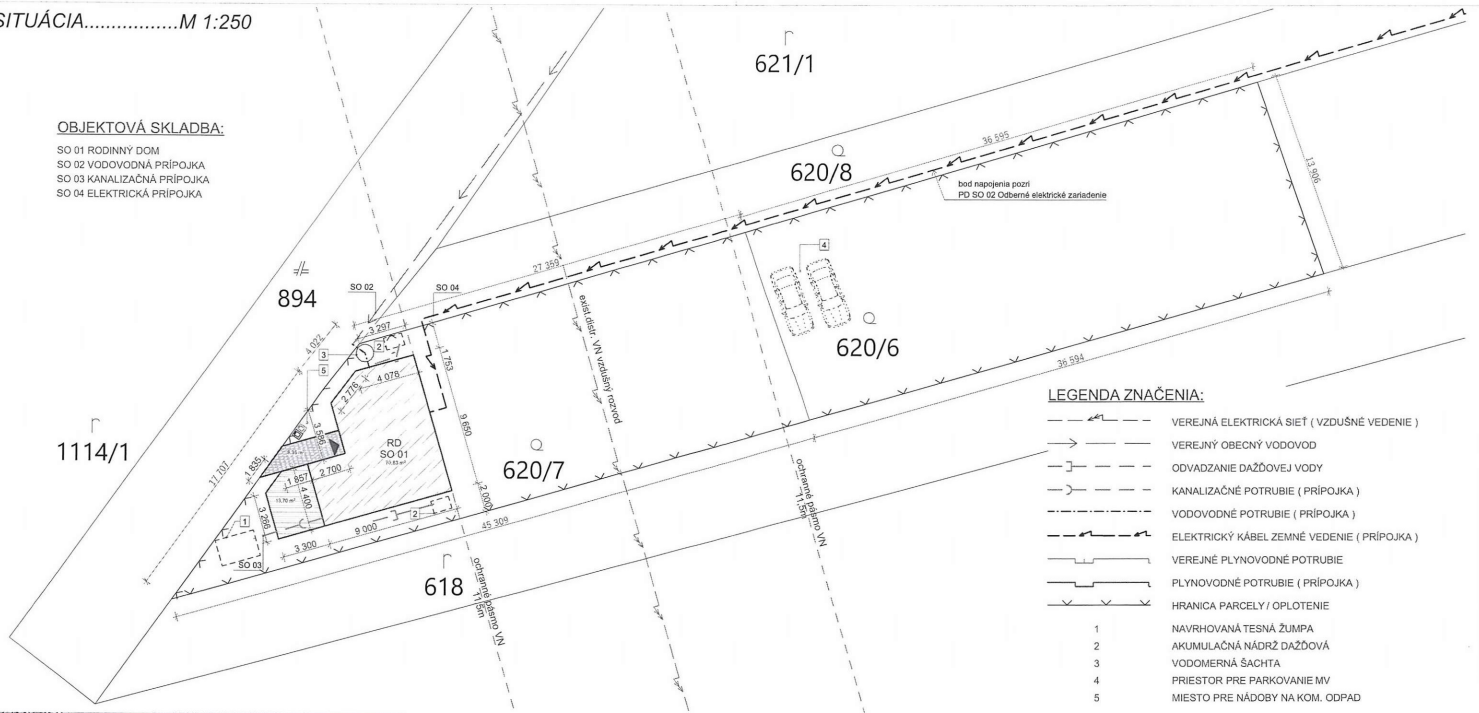

**LEGENDA ZNAČENIA:**

- VEREJNÁ ELEKTRICKÁ SIŤ ( VZDUŠNÉ VEDENIE )
  - VEREJNÝ OBEČNÝ VODOVOD
  - ODVADZANIE DAŽDOVEJ VODY
  - KANALIZAČNÉ POTRUBIE ( PŘÍPOJKA )
  - VODOVODNÉ POTRUBIE ( PŘÍPOJKA )
  - ELEKTRICKÝ KÁBEL ZEMNÉ VEDENIE ( PŘÍPOJKA )
  - VEREJNÉ PLYNOVODNÉ POTRUBIE
  - PLYNOVODNÉ POTRUBIE ( PŘÍPOJKA )
  - HRANICA PARCELY / OPLOTENIE
- 1 NAVRHOVANÁ TESNÁ ŽUMPA
  - 2 AKUMULAČNÁ NÁDRŽ DAŽDOVÁ
  - 3 VODOMERNÁ ŠAČHTA
  - 4 PRIESTOR PRE PARKOVANIE MV
  - 5 MIESTO PRE NÁDOBY NA KOM. ODPAD



MIESTO STAVBY

**UPOZORNENIE:**

- PROJEKTANT NENESIE ŽIADNÚ ZODPOVEDNOSŤ ZA ZMENY STAVBY USKUTOČNENE BEZ JEHO SOHLASU
- ZHOTOVITEĽ JE POVINNÝ O ZISTENÝCH OVSÁCH V DOKUMENTACII INFORMOVAŤ PROJEKTANTA
- VŠETKY VÝŠKOVÉ A DĹŽKOVÉ ROZMERY KONTROLOVAŤ POČAS PRÁCE NA STAVBE
- PRED OBEZPEČENÍM POSÚDZANÍM MATERIÁLOV JE POTREBNÉ PRESNE ZAMERAŤ SKUTOČNÉ ROZMERY NA STAVBE A SKONTROLOVAŤ POČET VYKÁZANÝCH PRVKOV
- DO STAVBY JE MOŽNÉ ZARUČIŤ IBA MATERIÁL SO ZARUČENÍMI KONŠTRUKČNÍMI A TECHNICKÝMI VLASTNOSTAMI A OSVEDČENÍM CERTIFIKAČNOM KVALITY
- PRED REALIZÁCIOU STAVBY VYPRACOVAŤ REALIZAČNÝ PROJEKT STATIKY!!!

±0,000 = PODLÁHA 1.NP

SADA: 1 2 3 4 5 6

Názov stavby:

Novostavba RD

Zada projektant:

Ing. Ondrej Šuster

Návrh:

Ing. Ondrej Šuster

Projektant:

Mgr. Michal Magda,

Investor:

Viláz 404, 062 38 Viláz

Miesto stavby:

kat. úz. VÍľaz, č. parc. 620/6, 620/7

Dátum:

09/2021

Stupeň PD:

Projekt pre stavebnú a územnú povolenie

*Šuster*



Obráz výkresu:

SITUÁCIA

Mierka:1:250

D.1.1.2