


SITUÁCIA.....M 1:300

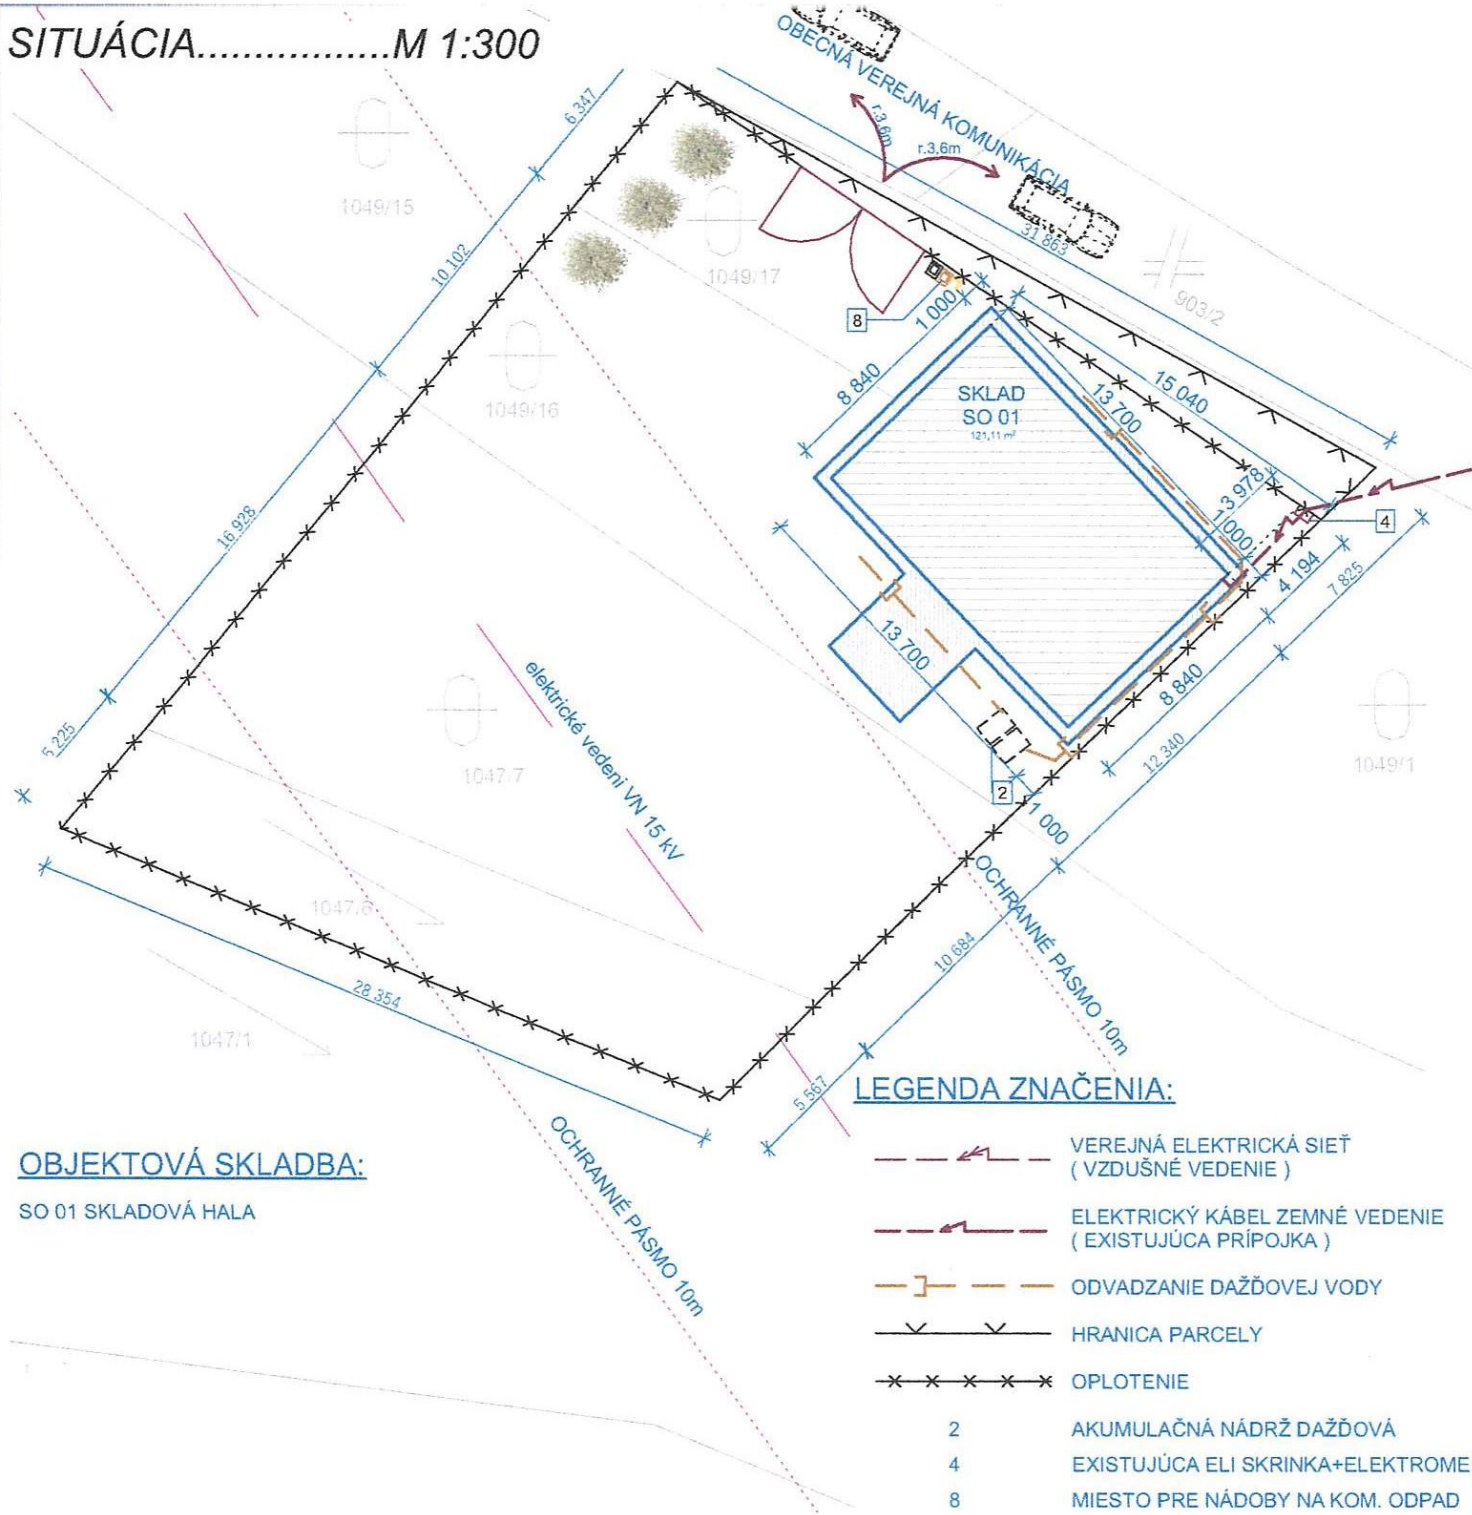

OBJEKTOVÁ SKLADBA:

SO 01 SKLADOVÁ HALA

UPOZORNENIE:

- PROJEKTANT NENESIE ŽIADNÚ ZODPOVEDNOSŤ ZA ZMENY STAVBY USKUTOČNENÉ BEZ JEHO SÚHLASU
- ZHOTOVITEL JE POVINNÝ O ZISTENÝCH CHYBÁCH V DOKUMENTÁCII INFORMOVAŤ PROJEKTANTA
- VŠETKY VÝŠKOVÉ A DLŽKOVÉ ROZMERY KONTROLOVAŤ POČAS PRIEBEHU PRÁČ NA STAVBE
- PRED OBJEDNANÍM POUŽITÝCH MATERIÁLOV JE POTREBNÉ PRESNE ZAMERAŤ SKUTOČNÉ ROZMERY NA STAVBE A SKONTROLOVAŤ POČET VYKÁZANÝCH PRVKOV
- DO STAVBY JE MOŽNÉ ZABUDOVAŤ IBA MATERIÁLY SO ZARUČENÝMI KONŠTRUKČNÝMI A TECHNICKÝMI VLASTNOSŤAMI A OSVEDČENÝM CERTIFIKÁTOM KVALITY
- PRED REALIZÁCIOU STAVBY VYPRACOVAŤ REALIZAČNÝ PROJEKT STATIKY!!!

±0,000 = PODLAHA 1.NP

SADA: ① 2 3 4 5 6

Názov stavby:

Skladová hala

Zodp. projektant:

Ing. Ondrej Šuster

Návrh:

Ing. Ondrej Šuster

Projektant:

Ing. Ondrej Šuster

Investor:

Stavby Kadlubek, s.r.o.,
Vítaz 378, 082 38 Vítaz

Miesto stavby:

kať. úz. Vítaz, č. parc. 1049/16, 17


Dátum:

04/2021

Stupeň PD:

Projekt pre stavebné a územné povolenie

Orientácia na svetové strany:

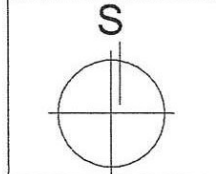

Obsah výkresu:

SITUÁCIA

Mierka:1:300

D.1.1.2