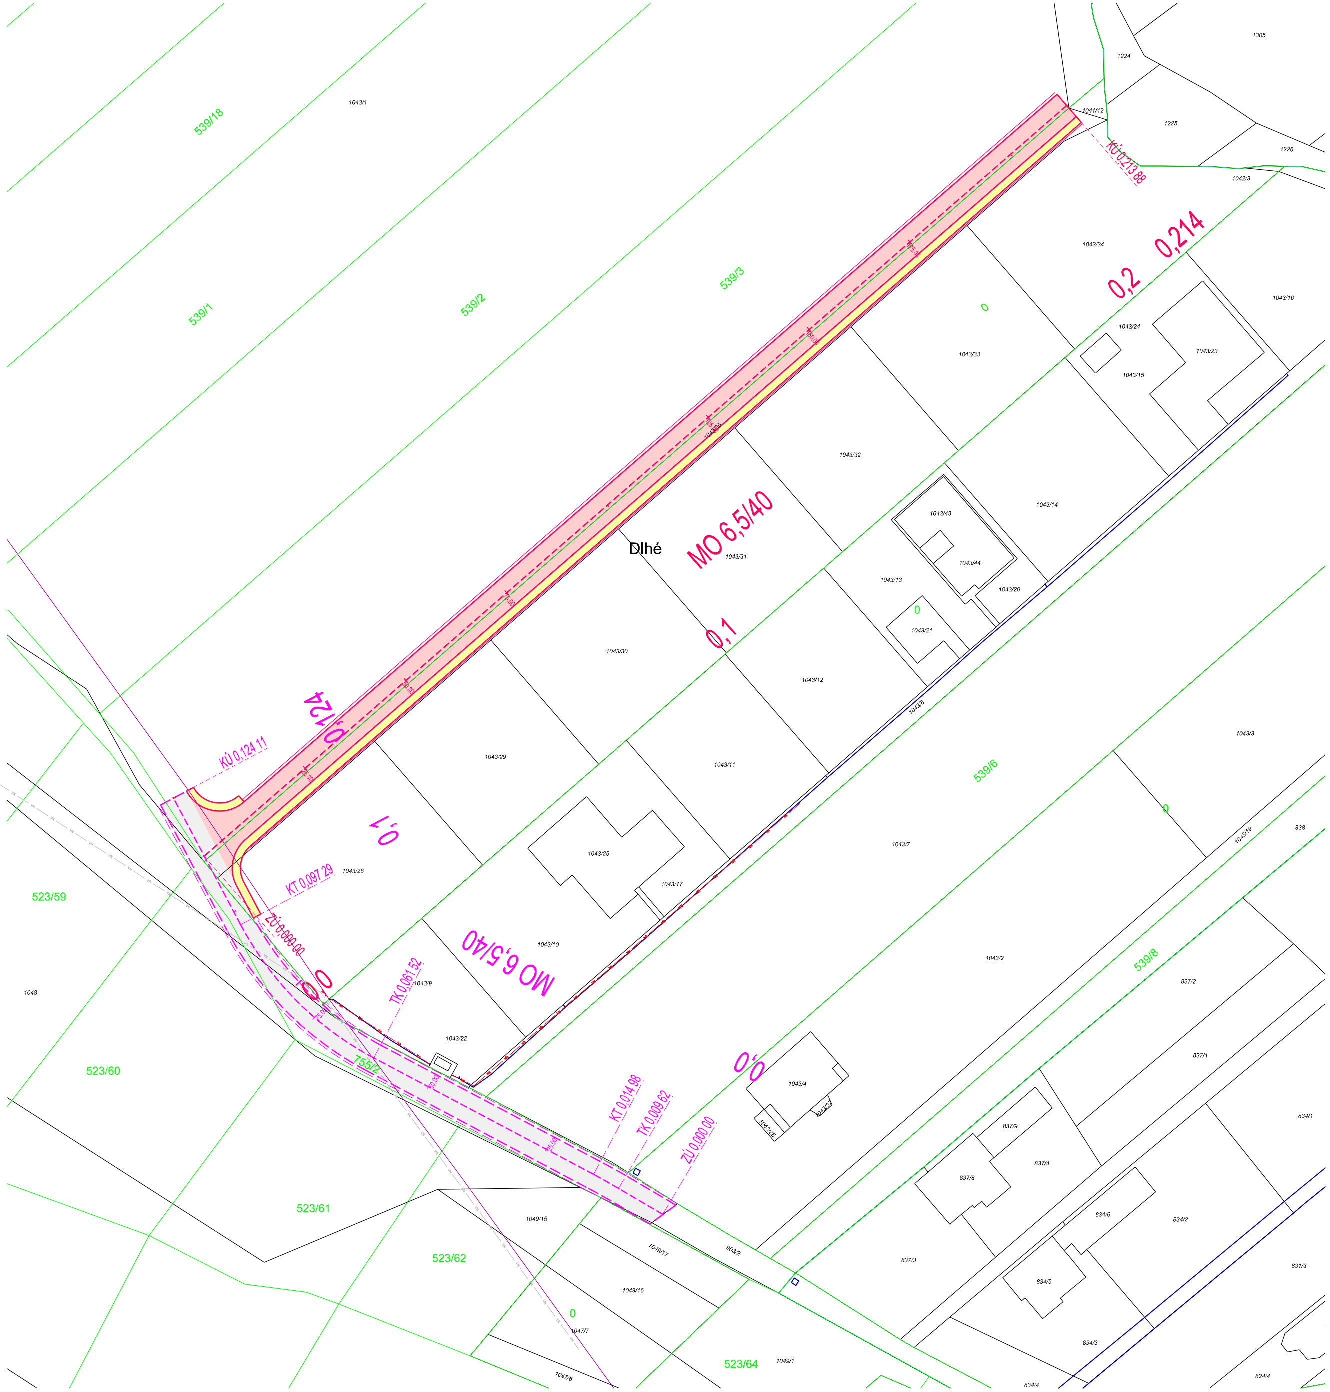

LEGENDA EXISTUJÚCICH INŽINIERSKÝCH SIETÍ

- Exist. rozvod verejného osvetlenia
- Exist. miestny vodovod (vodovodná prípojka)
- Exist. miestny STL plyn
- Exist. plynová prípojka NTL
- Exist. kanalizácia, kanal. prípojka
- Exist. distribučný vn rozvod v zemi
- Exist. distribučný nn rozvod v zemi
- Exist. distribučný nn rozvod vzdušný
- Exist. telek. káble v zemi
- Exist. teplovod

Legenda čiar

- KN - C mapa
- UO - E mapa
- Existujúci stav
- Projektovaný stav
- Miestna cesta vydané územné rozhodnutie

Legenda povrchov

- Cesta - asfaltový betón
- Existujúca cesta
- Chodník

miles projekt	Vypracoval: Ing. Miroslav Leško	Zodpovedný projektant: Ing. Miroslav Leško	Hlavný inžinier projektu: Ing. Miroslav Leško	miroslavlesko@gmail.com +421 907 308 837 www.milesprojekt.com Šindliar 32, 082 36 Šindliar	
	Stavebník: Lukáš Stašák, Víťaz 218, 082 38 Víťaz				
	Miesto stavby: K. ú. Víťaz, p. č. C - 1043/35, E - 539/3			Dátum:	Marec 2024
	Stavba: Miestna cesta na p. č. 1043/35			Číslo zákazky:	24.019
				Stupeň PD:	DUR
	Objekt:			Mierka: 1:500	Číslo prílohy: 3
	Príloha: Situácia				