


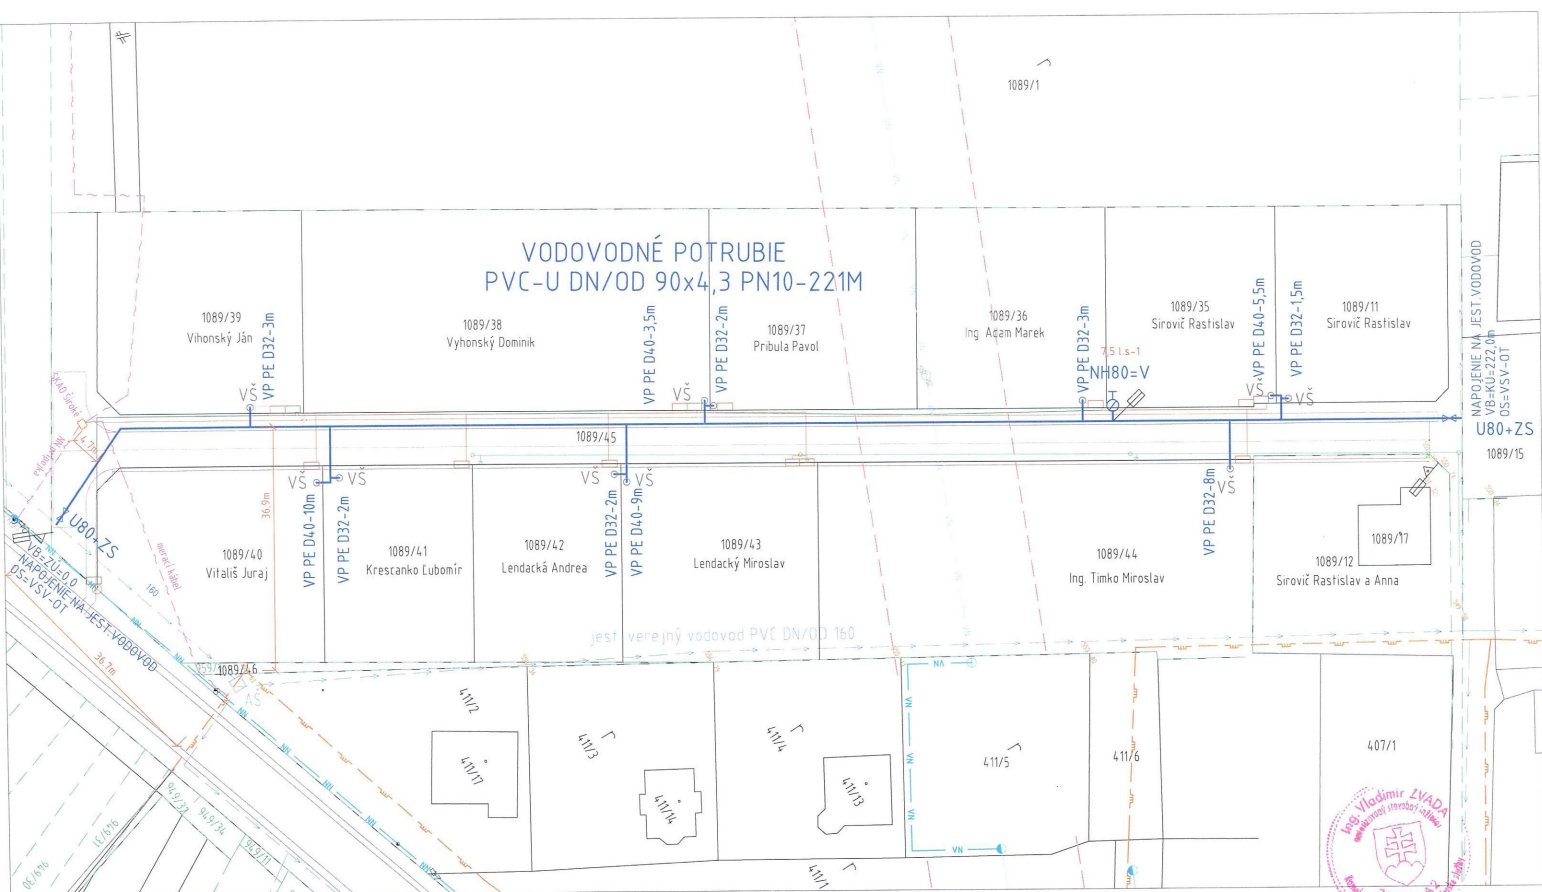

LEGENDA:

PVC PN10-DN80-211M

NH80

U80+ZS

VP PE D32-5M

OS, VSV, OT

VŠ

VODOVODNÉ POTRUBIE - NÁVRH

OZNAČENIE POTRUBIA

MATERIÁL-SDR-PRIEMER V MM-DĹŽKA V M

NADZEMNÝ HYDRANT DN80

UZÁVER DN80 + ZEMNÁ TELESKOPICKÁ SÚPRAVA

VODOVODNÁ PRÍPOJKA - POTRUBIE HDPE DN/OD 32X3-DĹŽKA 5M

ORIENTAČNÝ STĺPK, VÝVOD SIGNALIZAČNÉHO VODIČA, TABUĽKA

VODOMERNÁ ŠACHTA (nie je súčasť stavby)

UPOZORNENIE: PRED ZAČATÍM ZEMNÝCH PRÁČ VYTÝČIŤ PODZEMNÉ VEDENIA!

VYPRACOVAL: ING. ZVADA	KRESLIL: ING. ZVADA	HIP: ING. ZVADA	Ing. Vladimír ZVADA Ateliér: POD VINICAMI 8976/9 080 01 PREŠOV
INVESTOR: OBEC SÍROKÉ, 082 37 SÍROKÉ 118	k.ú. SÍROKÉ	0904 307785	vzvada@gmail.com
NAZOV: ROZŠÍRENIE VEREJNÉHO VODOVODU V OBYTNÉJ ZONE LANÝ, SÍROKÉ	DÁTUM: 07 2021	FORMÁT: 2 x A4	
ČASŤ: DOKUMENTÁCIA STAVEBNÝCH OBJEKTŮ	ARCH. Č.: 01/21/PS	ÚČEL: DSP	
OBJEKT: 07 - VEREJNÝ VODOVOD	MIERKA: 1:500	PRÍL. Č.: 7.2	
OBSAH: SITUÁCIA STAVBY			