


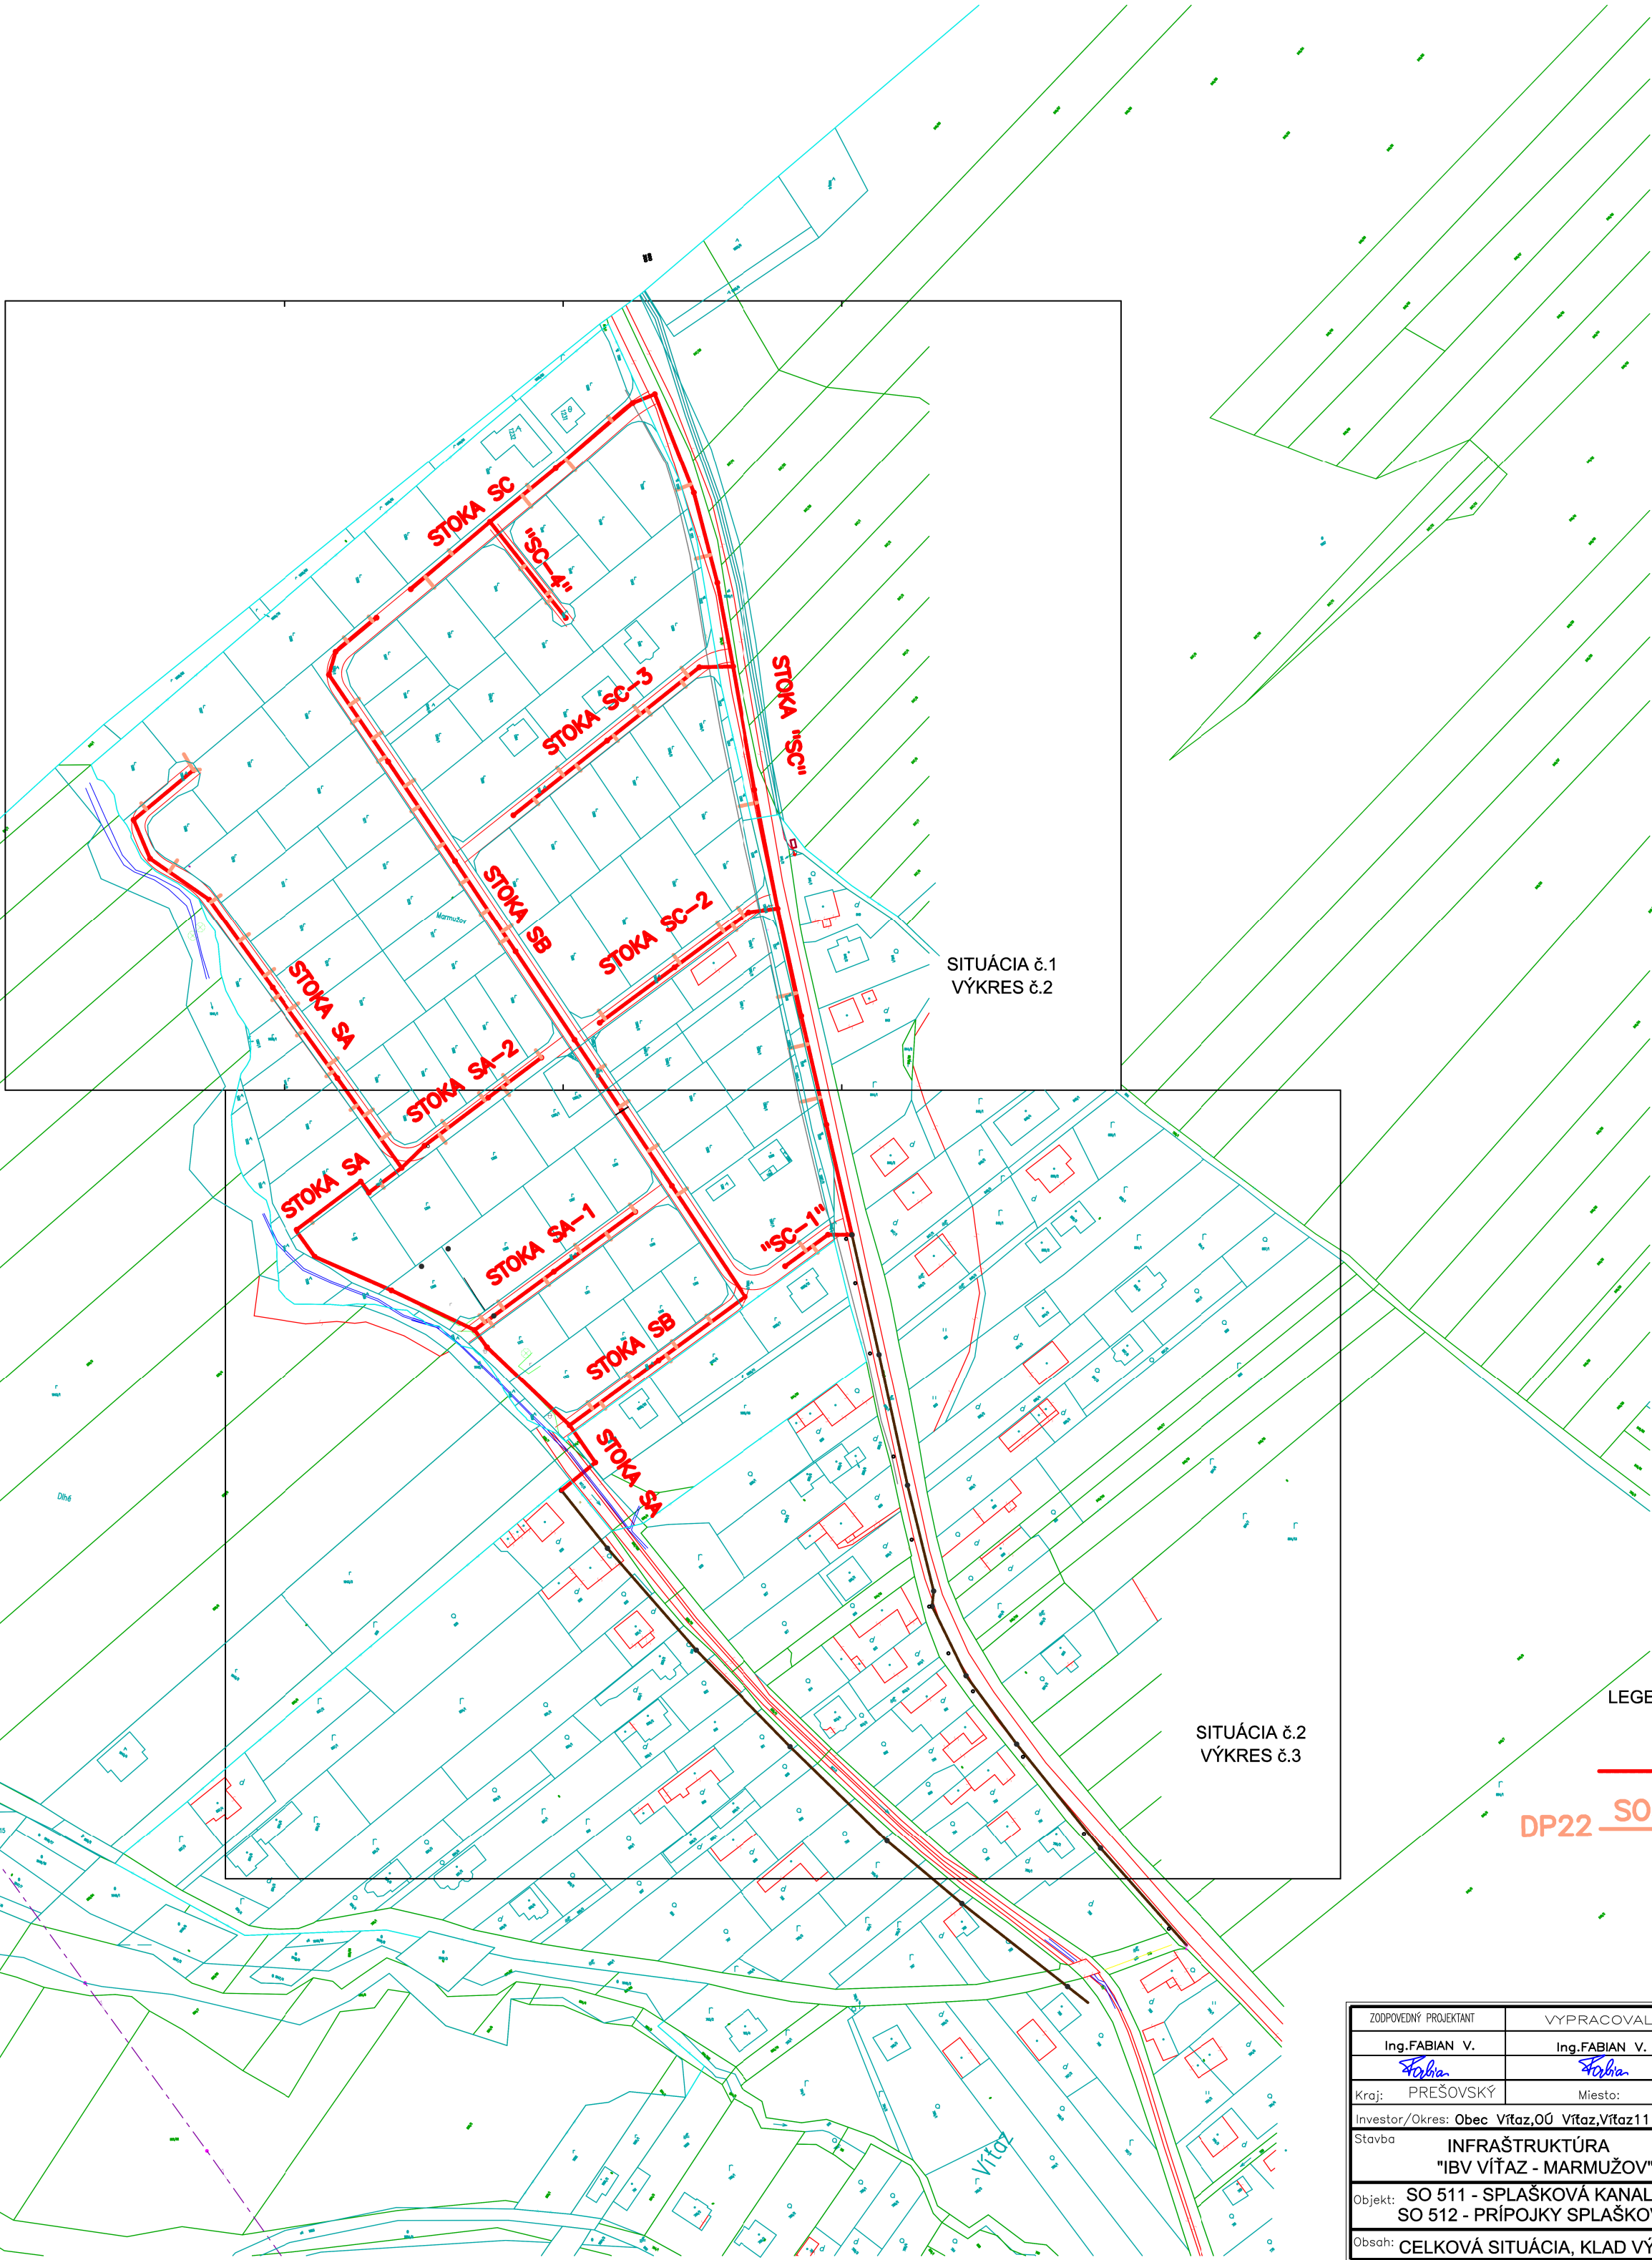

LEGENDA:

— S0511 SPLAŠKOVÁ KANALIZÁCIA
— S0512 KANALIZAČNÁ PRÍPOJKA DOMOVÁ

SO 511
SO 512

ZODPOVEDNÝ PROJEKTANT		VYPRACOVAL	KONTROLOVAL		
Ing.FABIAN V.		Ing.FABIAN V.	Ing.FABIAN V.		
<i>Fabian</i>		<i>Fabian</i>	<i>Fabian</i>		
Kraj: PREŠOVSKÝ	Miesto: VÍTAZ				
Investor/Okres: Obec Vítaz,OÚ Vítaz,Vítaz111,08238 Vítaz/Prešov				Formát:	4 x A4
Stavba				Dátum:	11/2021
INFRAŠTRUKTÚRA				Stupeň:	DSP+R
"IBV VÍTAZ - MARMUŽOV"				Číslo proj.:	PVK011121
Objekt: SO 511 - SPLAŠKOVÁ KANALIZÁCIA				Arch. číslo:	
SO 512 - PRÍPOJKY SPLAŠKOVEJ KANALIZÁCIE				Mierka:	1
Obsah: CELKOVÁ SITUÁCIA, KLAS VÝKRESOV				1:2000	