architektonická kancelária
arka
SPOLOČNOSŤ s r.o.
040 01 Košice
Zvonárska ul. 23
Tel. / fax: 095 / 622 09 06

A T E L I É R U R B E K O, s.r.o.

M=1: 2 880

NÁZOV ZÁKAZKY **Zmeny a doplnky č.2/2020 ÚPN obce Víťaz**			OBSTARÁVATEĽ OBEC VÍŤAZ
STUPEŇ, KATEGÓRIA NÁVRH			DÁTUM 03/2021
OBSAH VÝKRESU **NÁVRH TECHNICKEJ INFRAŠTRUKTÚRY** **Zásobovanie vodou a odkanalizovanie**			MIERKA 1:2880
HLAVNÝ RIEŠITEĽ Ing.arch.Vladimír Ligus	ZHOTOVITEĽ	KRESLIL Kačmariková Janka	ČÍSLO VÝKRESU **náložka 5a.2**

SCHVAĽOVACIA DOLOŽKA

Schvaľujúci orgán:
Obecné zastupiteľstvo vo Víťazi
Číslo uznesenia a dátum schválenia:
Uzn. č. 154/2021 bod.č.3.1 z dňa 14.5.2021
Meno, priezvisko a podpis oprávnenej :osoby
Ing. Ján BALOGA, starosta obce
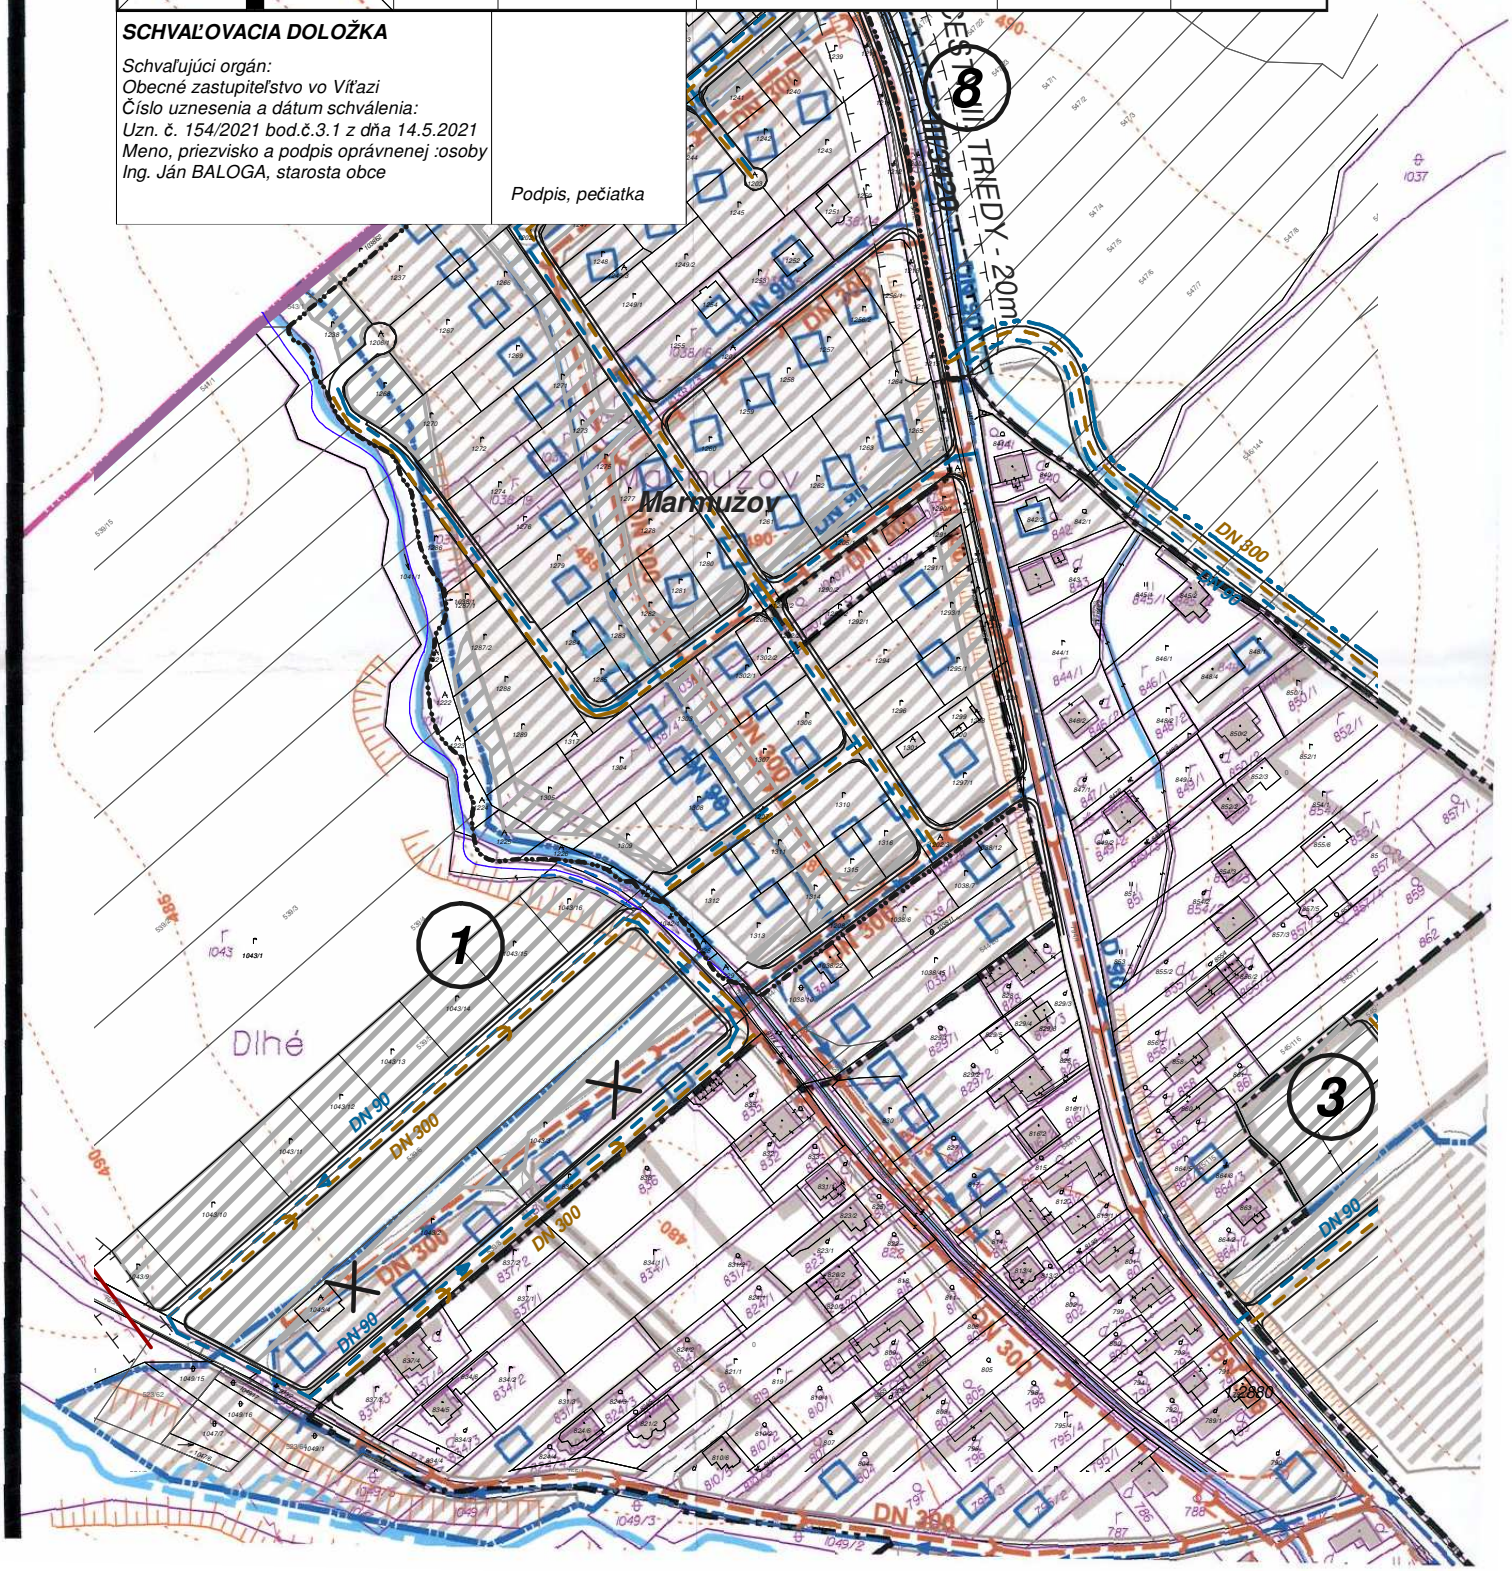
Podpis, pečiatka