


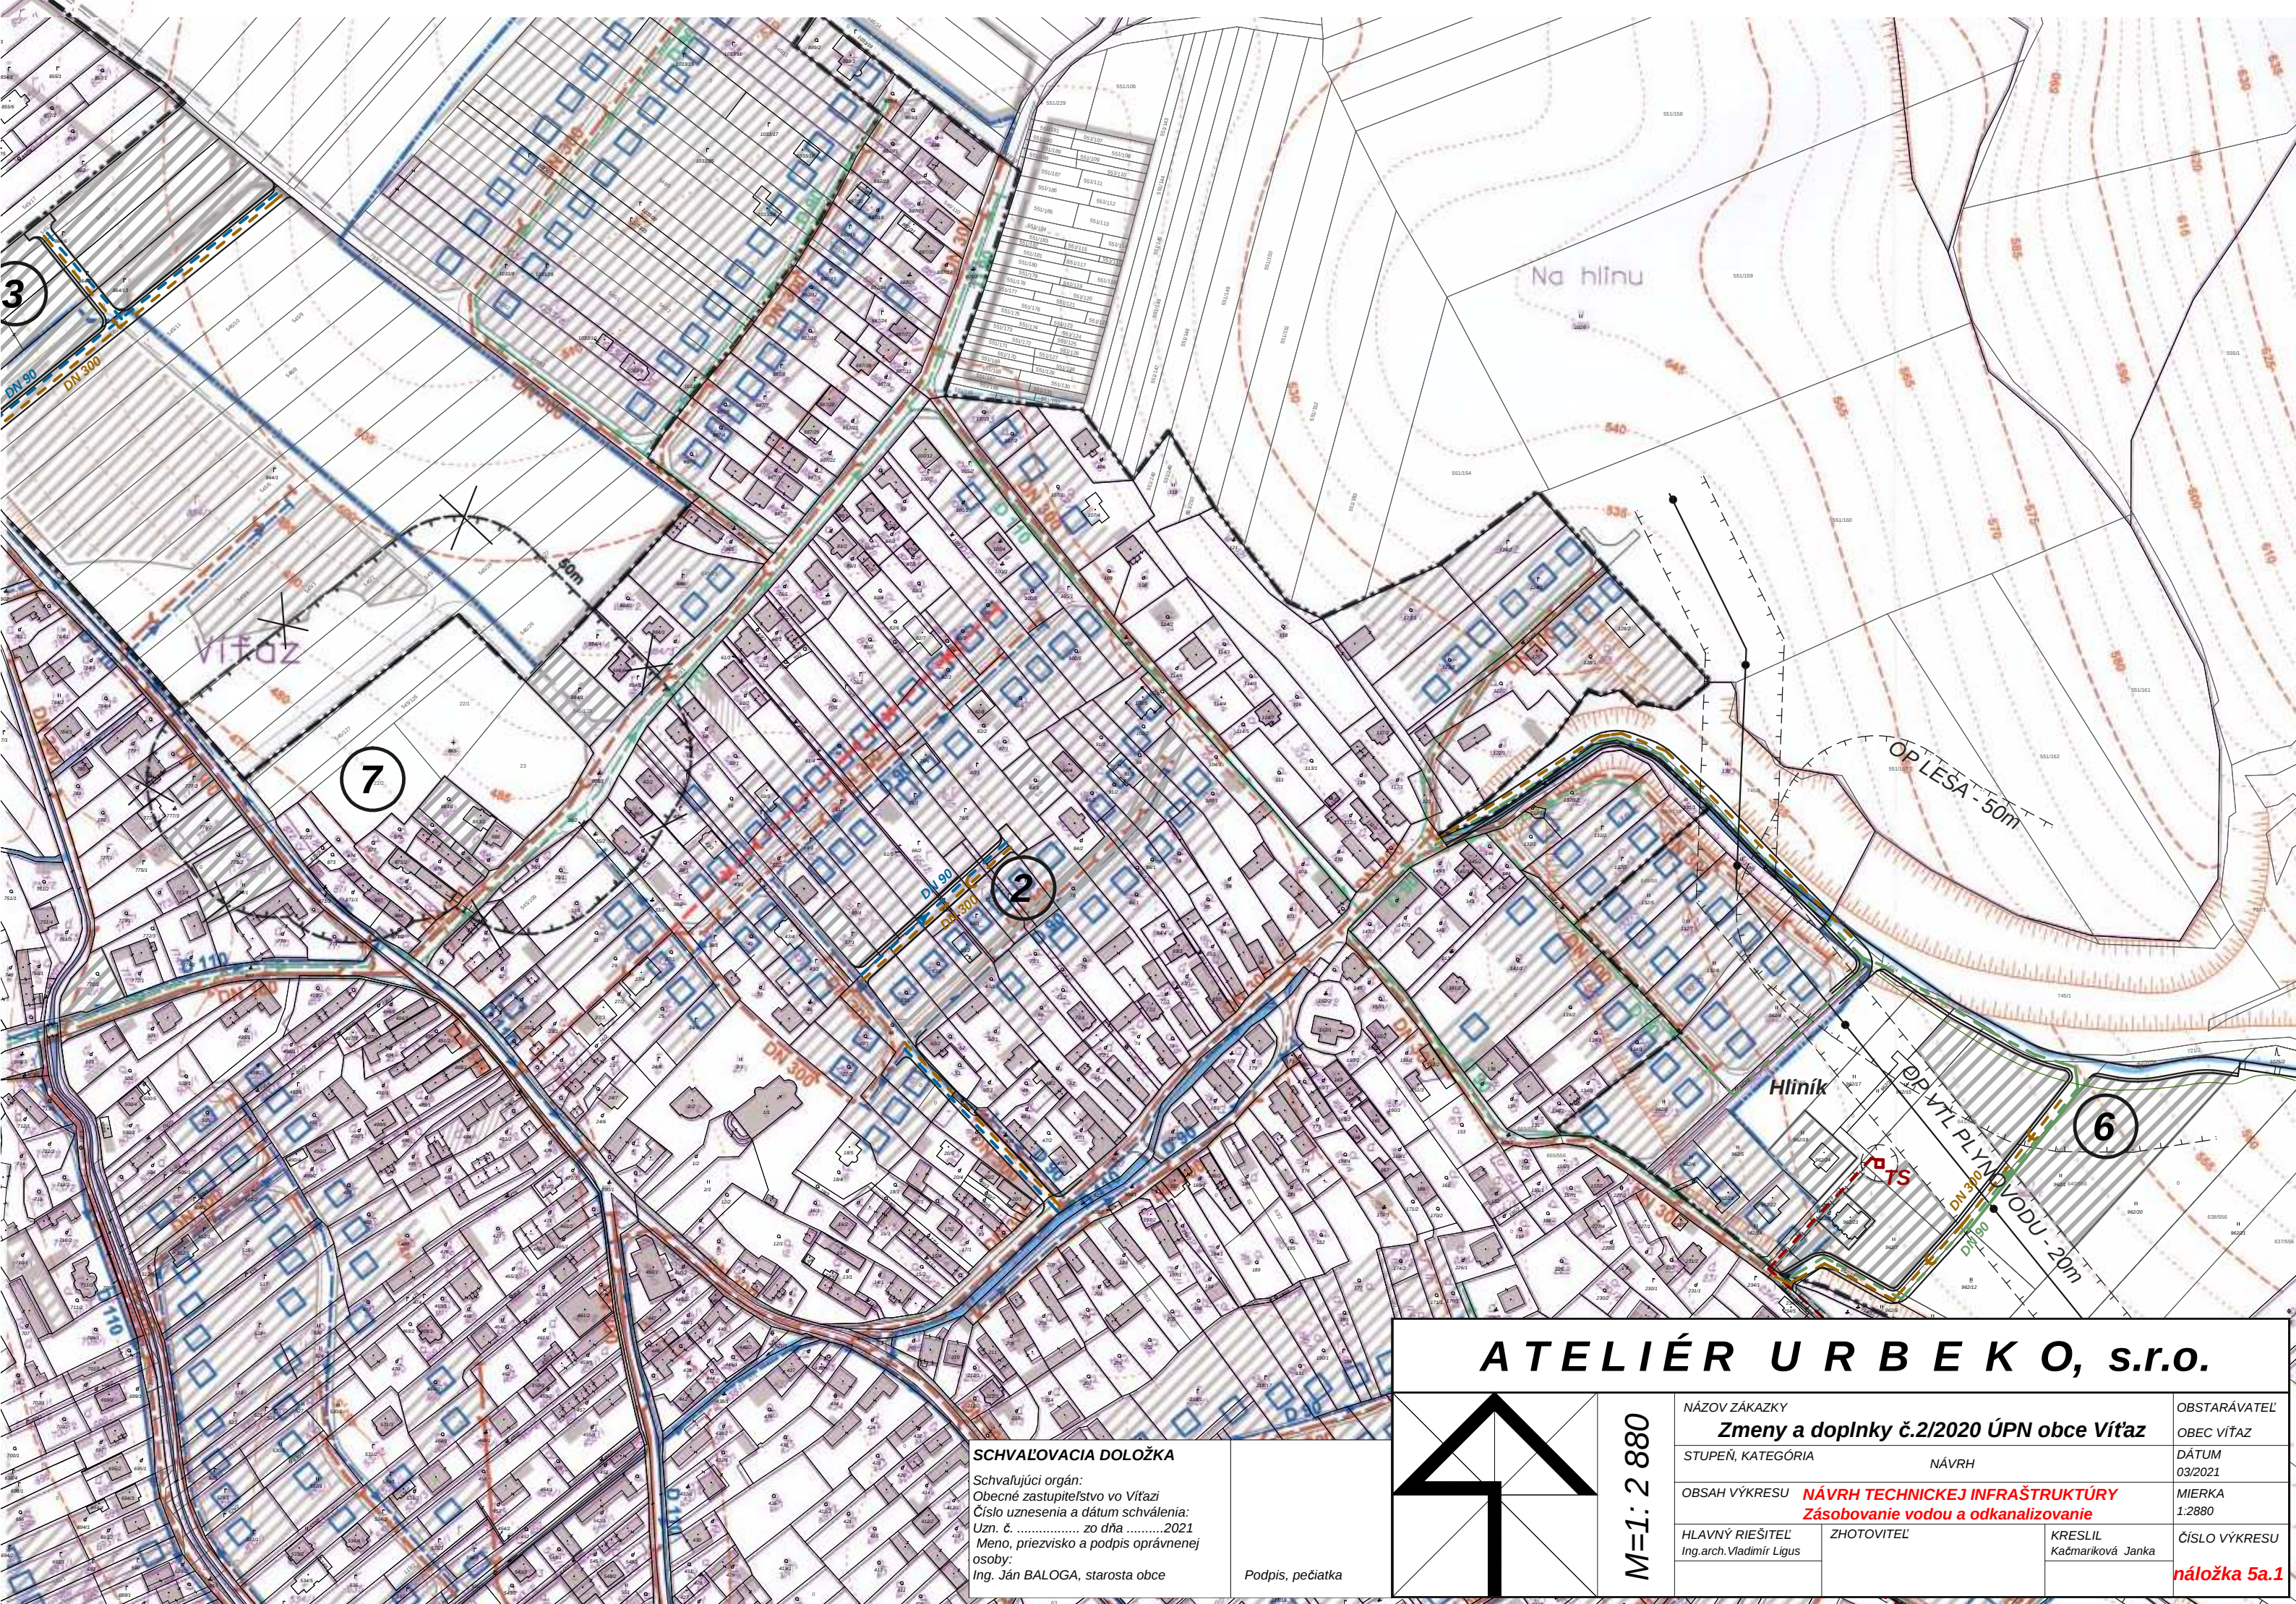


**SCHVAĽOVACIA DOLOŽKA**

Schvaľujúci orgán:  
Obecné zastupiteľstvo vo Vít'azi  
Číslo uznesenia a dátum schválenia:  
Uzn. č. .... zo dňa .....2021  
Meno, priezvisko a podpis oprávnenej osoby:  
Ing. Ján BALOGA, starosta obce

Podpis, pečiatka

**ATELIÉR URB E K O, s.r.o.**

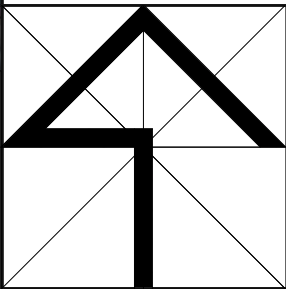

M=1: 2 880

|                                                                                                 |                                            |                                      |
|-------------------------------------------------------------------------------------------------|--------------------------------------------|--------------------------------------|
| NÁZOV ZÁKAZKY<br><b>Zmeny a doplnky č.2/2020 ÚPN obce Vít'az</b>                                |                                            | OBSTARÁVATEĽ<br>OBEC VÍŤAZ           |
| STUPEŇ, KATEGÓRIA<br>NÁVRH                                                                      |                                            | DÁTUM<br>03/2021                     |
| OBSAH VÝKRESU<br><b>NÁVRH TECHNICKEJ INFRAŠTRUKTÚRY<br/>Zásobovanie vodou a odkanalizovanie</b> |                                            | MIERKA<br>1:2880                     |
| HLAVNÝ RIEŠITEĽ<br>Ing.arch. Vladimír Ligus                                                     | ZHOTOVITEĽ<br>KRESLIL<br>Kačmariková Janka | ČÍSLO VÝKRESU<br><b>náložka 5a.1</b> |