


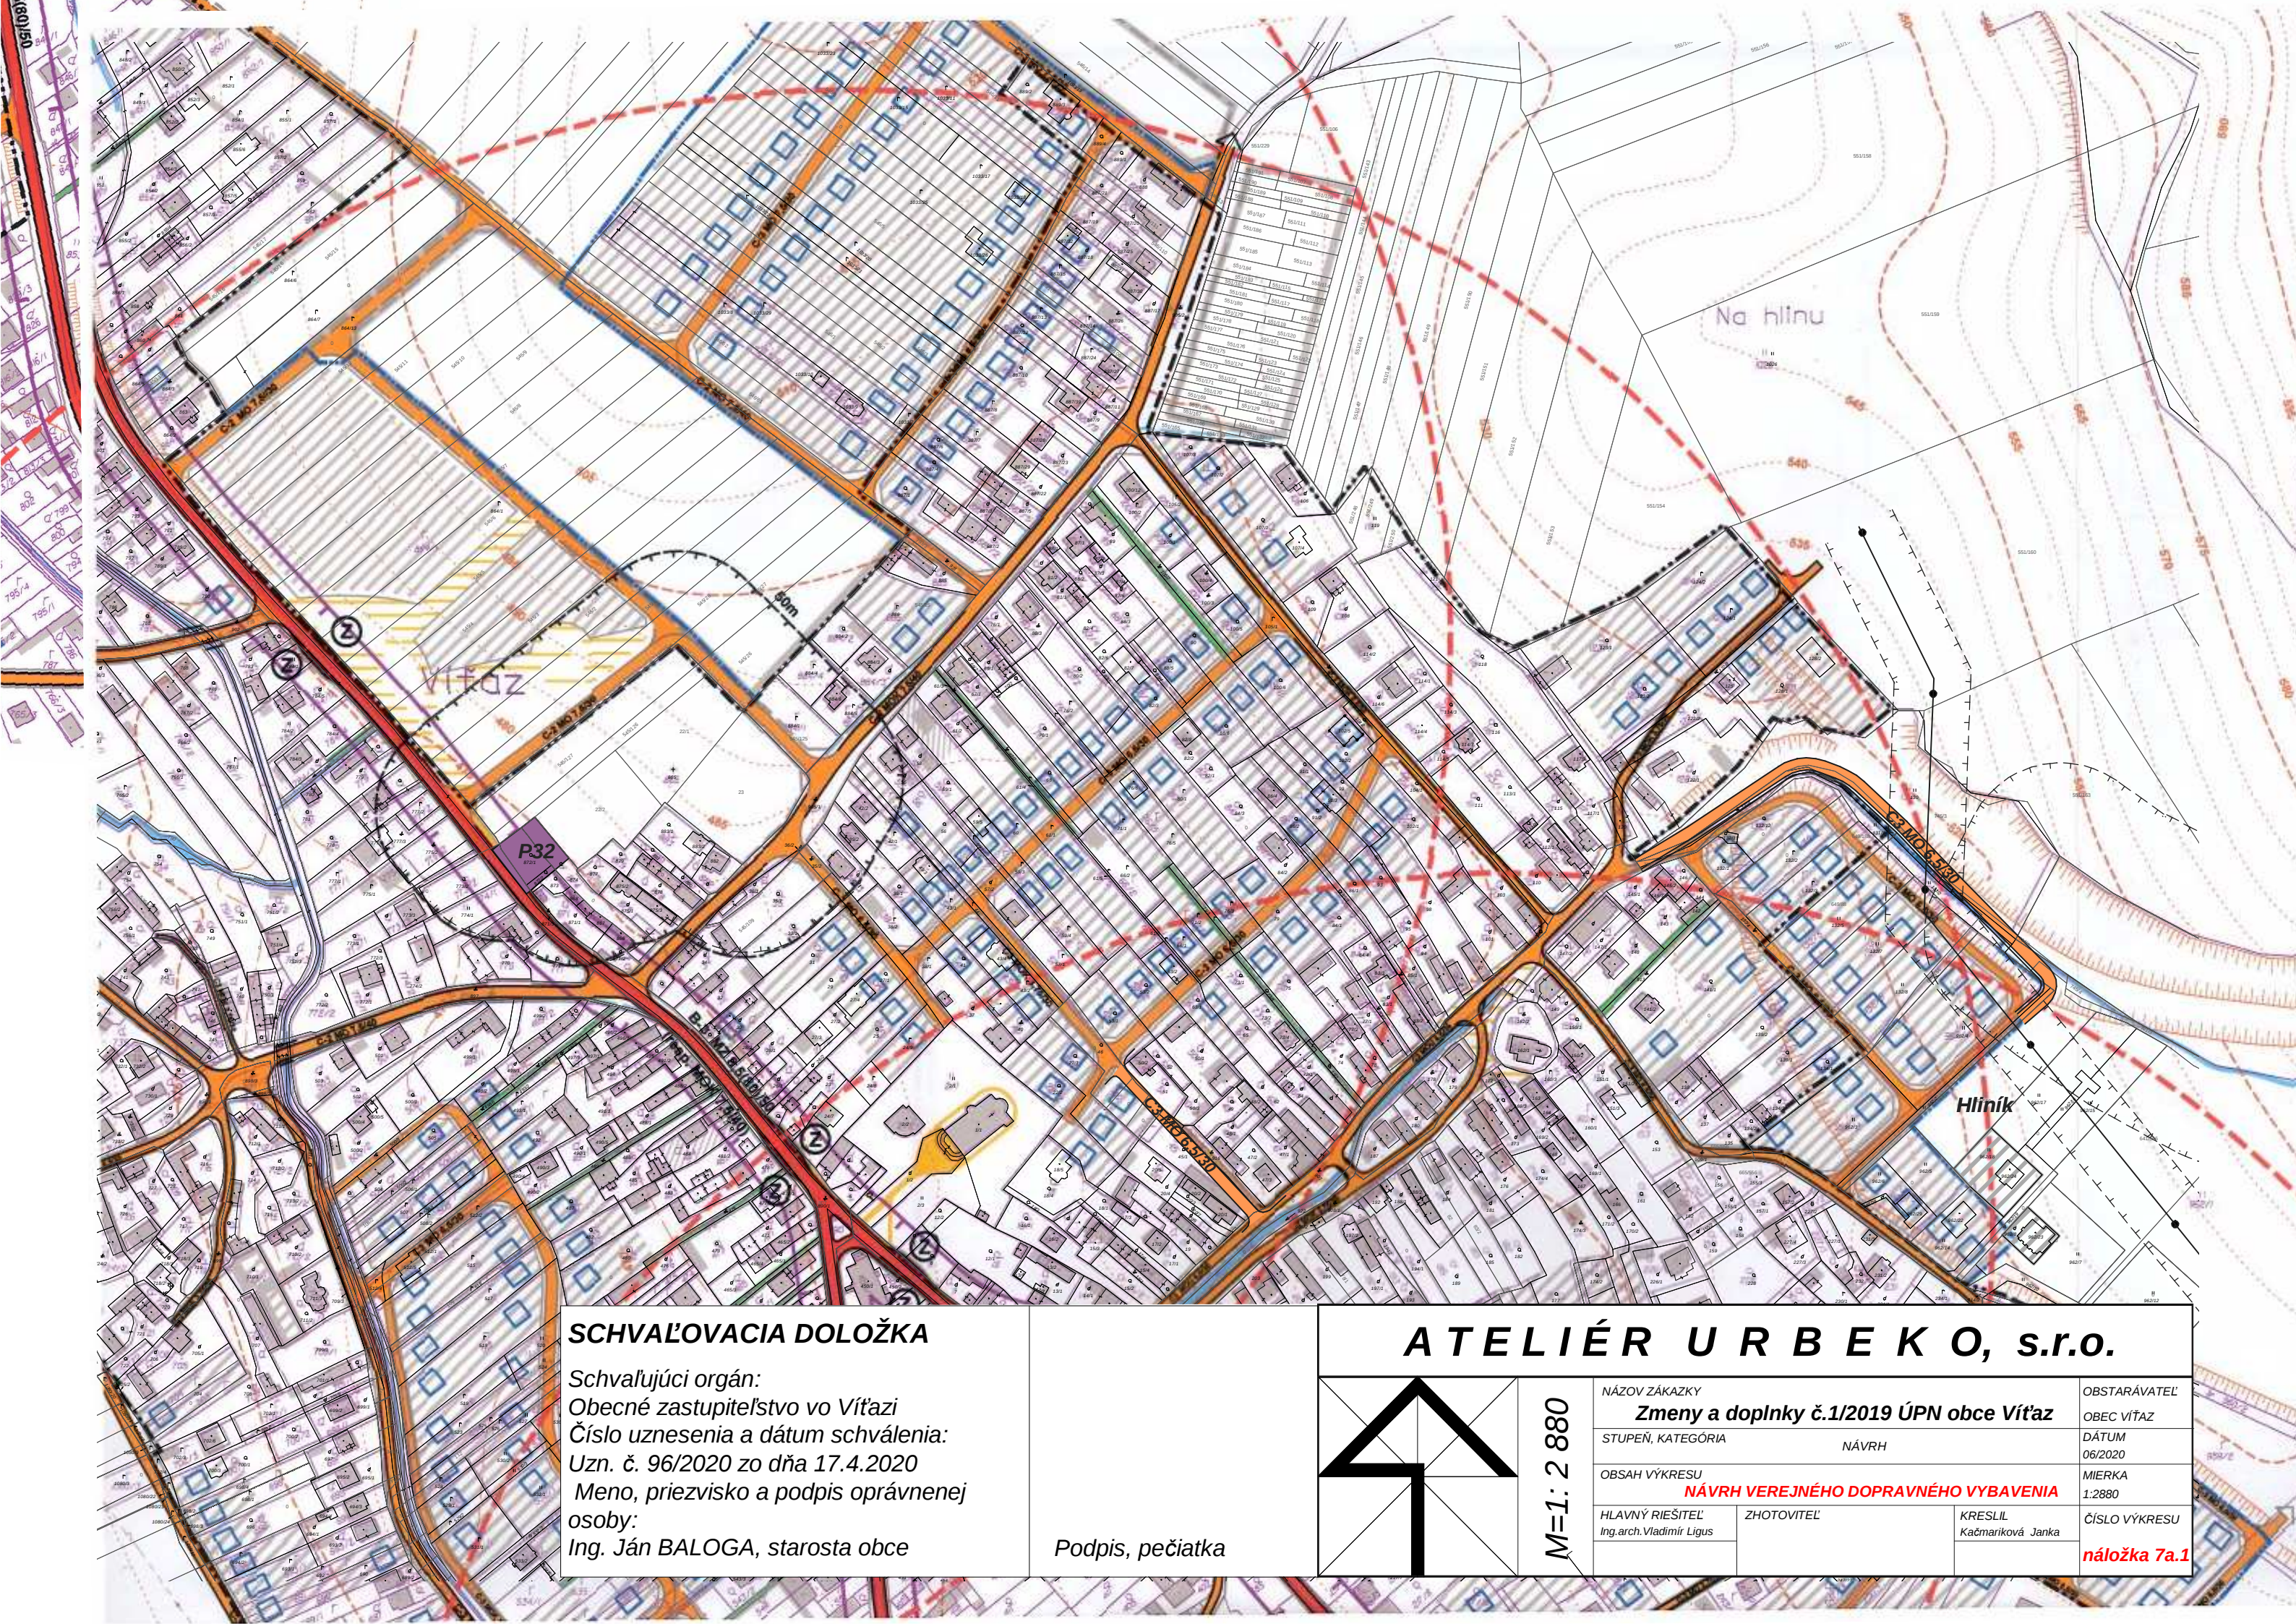


SCHVAĽOVACIA DOLOŽKA

Schvaľujúci orgán:
Obecné zastupiteľstvo vo Vít'azi
Číslo uznesenia a dátum schválenia:
Uzn. č. 96/2020 zo dňa 17.4.2020
Meno, priezvisko a podpis oprávnenej osoby:
Ing. Ján BALOGA, starosta obce

Podpis, pečiatka

A T E L I É R U R B E K O, s.r.o.

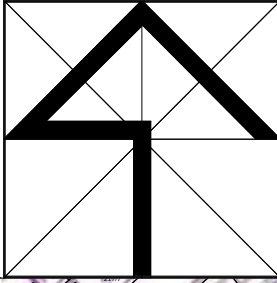

M=1: 2 880

NÁZOV ZÁKAZKY Zmeny a doplnky č.1/2019 ÚPN obce Vít'az		OBSTARÁVATEĽ OBEC VÍŤAZ	
STUPEŇ, KATEGÓRIA NÁVRH		DÁTUM 06/2020	
OBSAH VÝKRESU NÁVRH VEREJNÉHO DOPRAVNÉHO VYBAVENIA		MIERKA 1:2880	
HLAVNÝ RIEŠITEĽ Ing.arch.Vladimír Ligus	ZHOTOVITEĽ	KRESLIL Kačmaríková Janka	ČÍSLO VÝKRESU náložka 7a.1