


Pod dubin
zmeny a doplnky č. 3

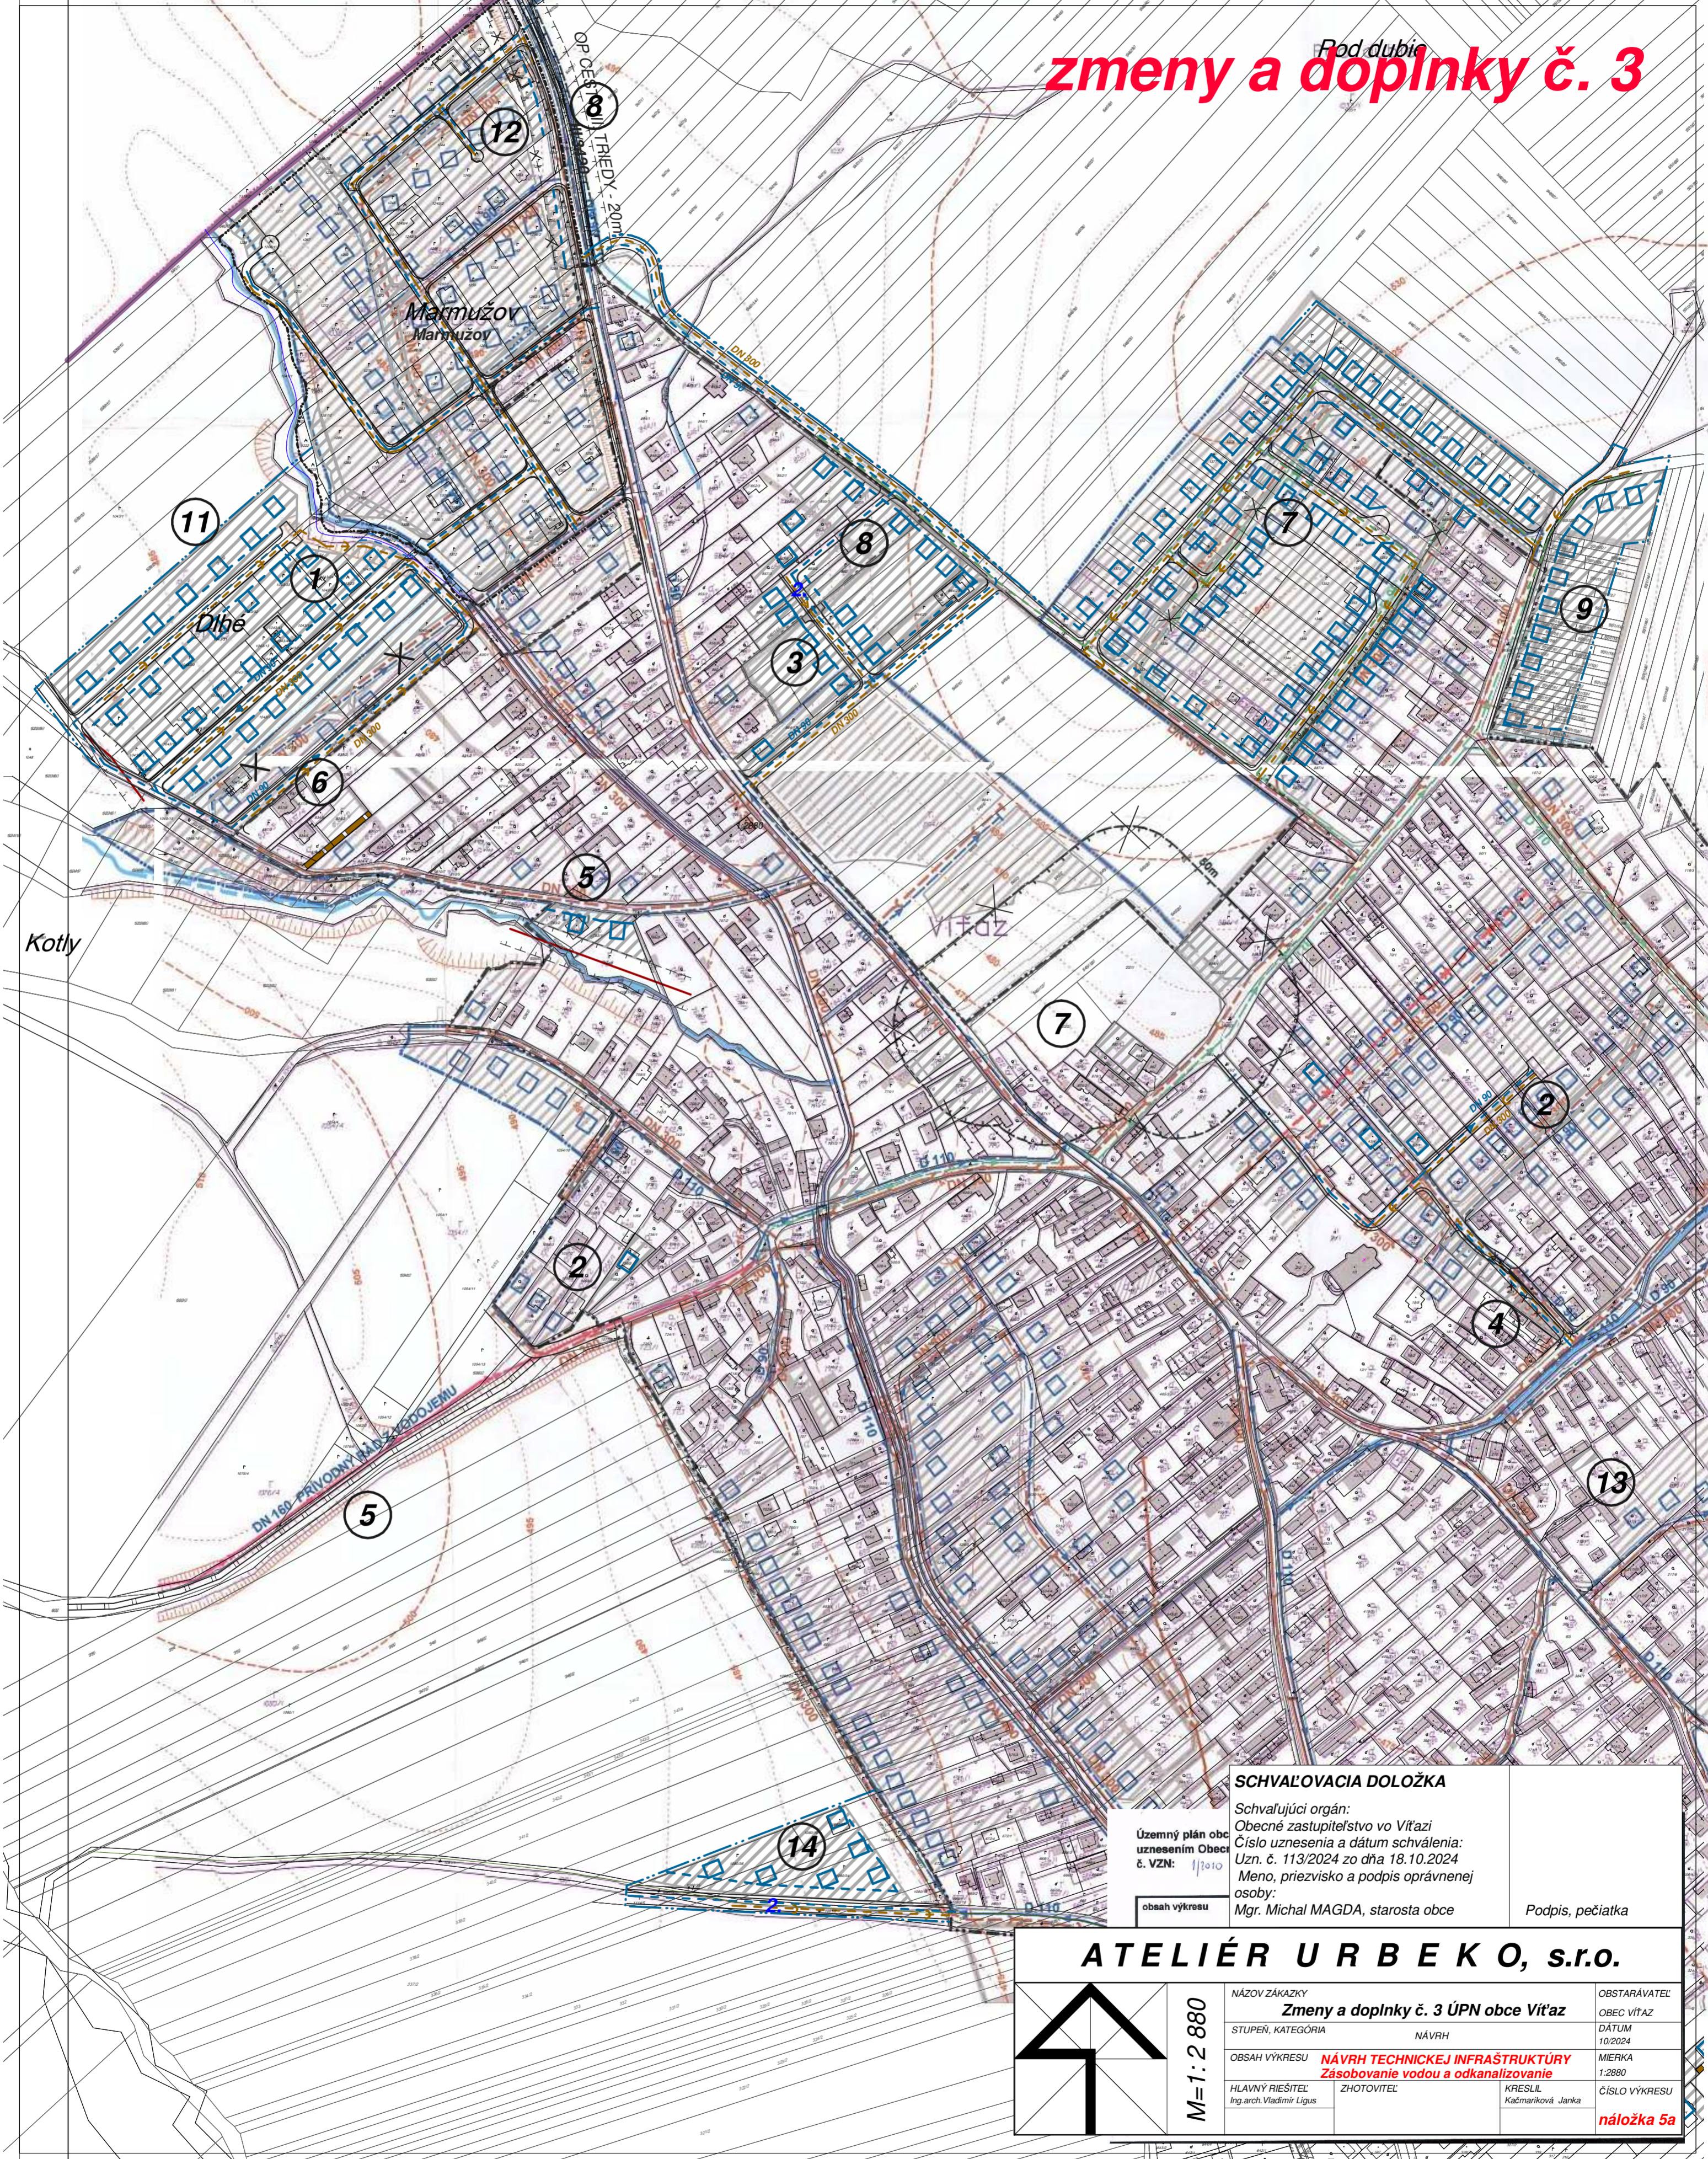

SCHVALOVACIA DOLOŽKA	
Schvaľujúci orgán: Obecné zastupiteľstvo vo Vítazi Číslo uznesenia a dátum schválenia: Uzn. č. 113/2024 zo dňa 18.10.2024 Meno, priezvisko a podpis oprávnenej osoby: Mgr. Michal MAGDA, starosta obce	Podpis, pečiatka
Územný plán obce uznesením Obce č. VZN: 1/2010	obsah výkresu

ATELIÉR URB EKO, s.r.o.

 M=1:2 880	NÁZOV ZÁKAZKY	OBSTARÁVATEĽ
	Zmeny a doplnky č. 3 ÚPN obce Vítaz	OBEC VÍTAZ
	STUPEŇ, KATEGÓRIA	DÁTUM
	NÁVRH	10/2024
OBSAH VÝKRESU	NÁVRH TECHNICKEJ INFRAŠTRUKTÚRY	MIERKA
	Zásobovanie vodou a odkaňalovanie	1:2880
HLAVNÝ RIEŠITEĽ	ZHOTOVITEĽ	ČÍSLO VÝKRESU
Ing. arch. Vladimír Ligus	KRESLIL Kačmariková Janka	náložka 5a