


zmeny a doplnky č. 3

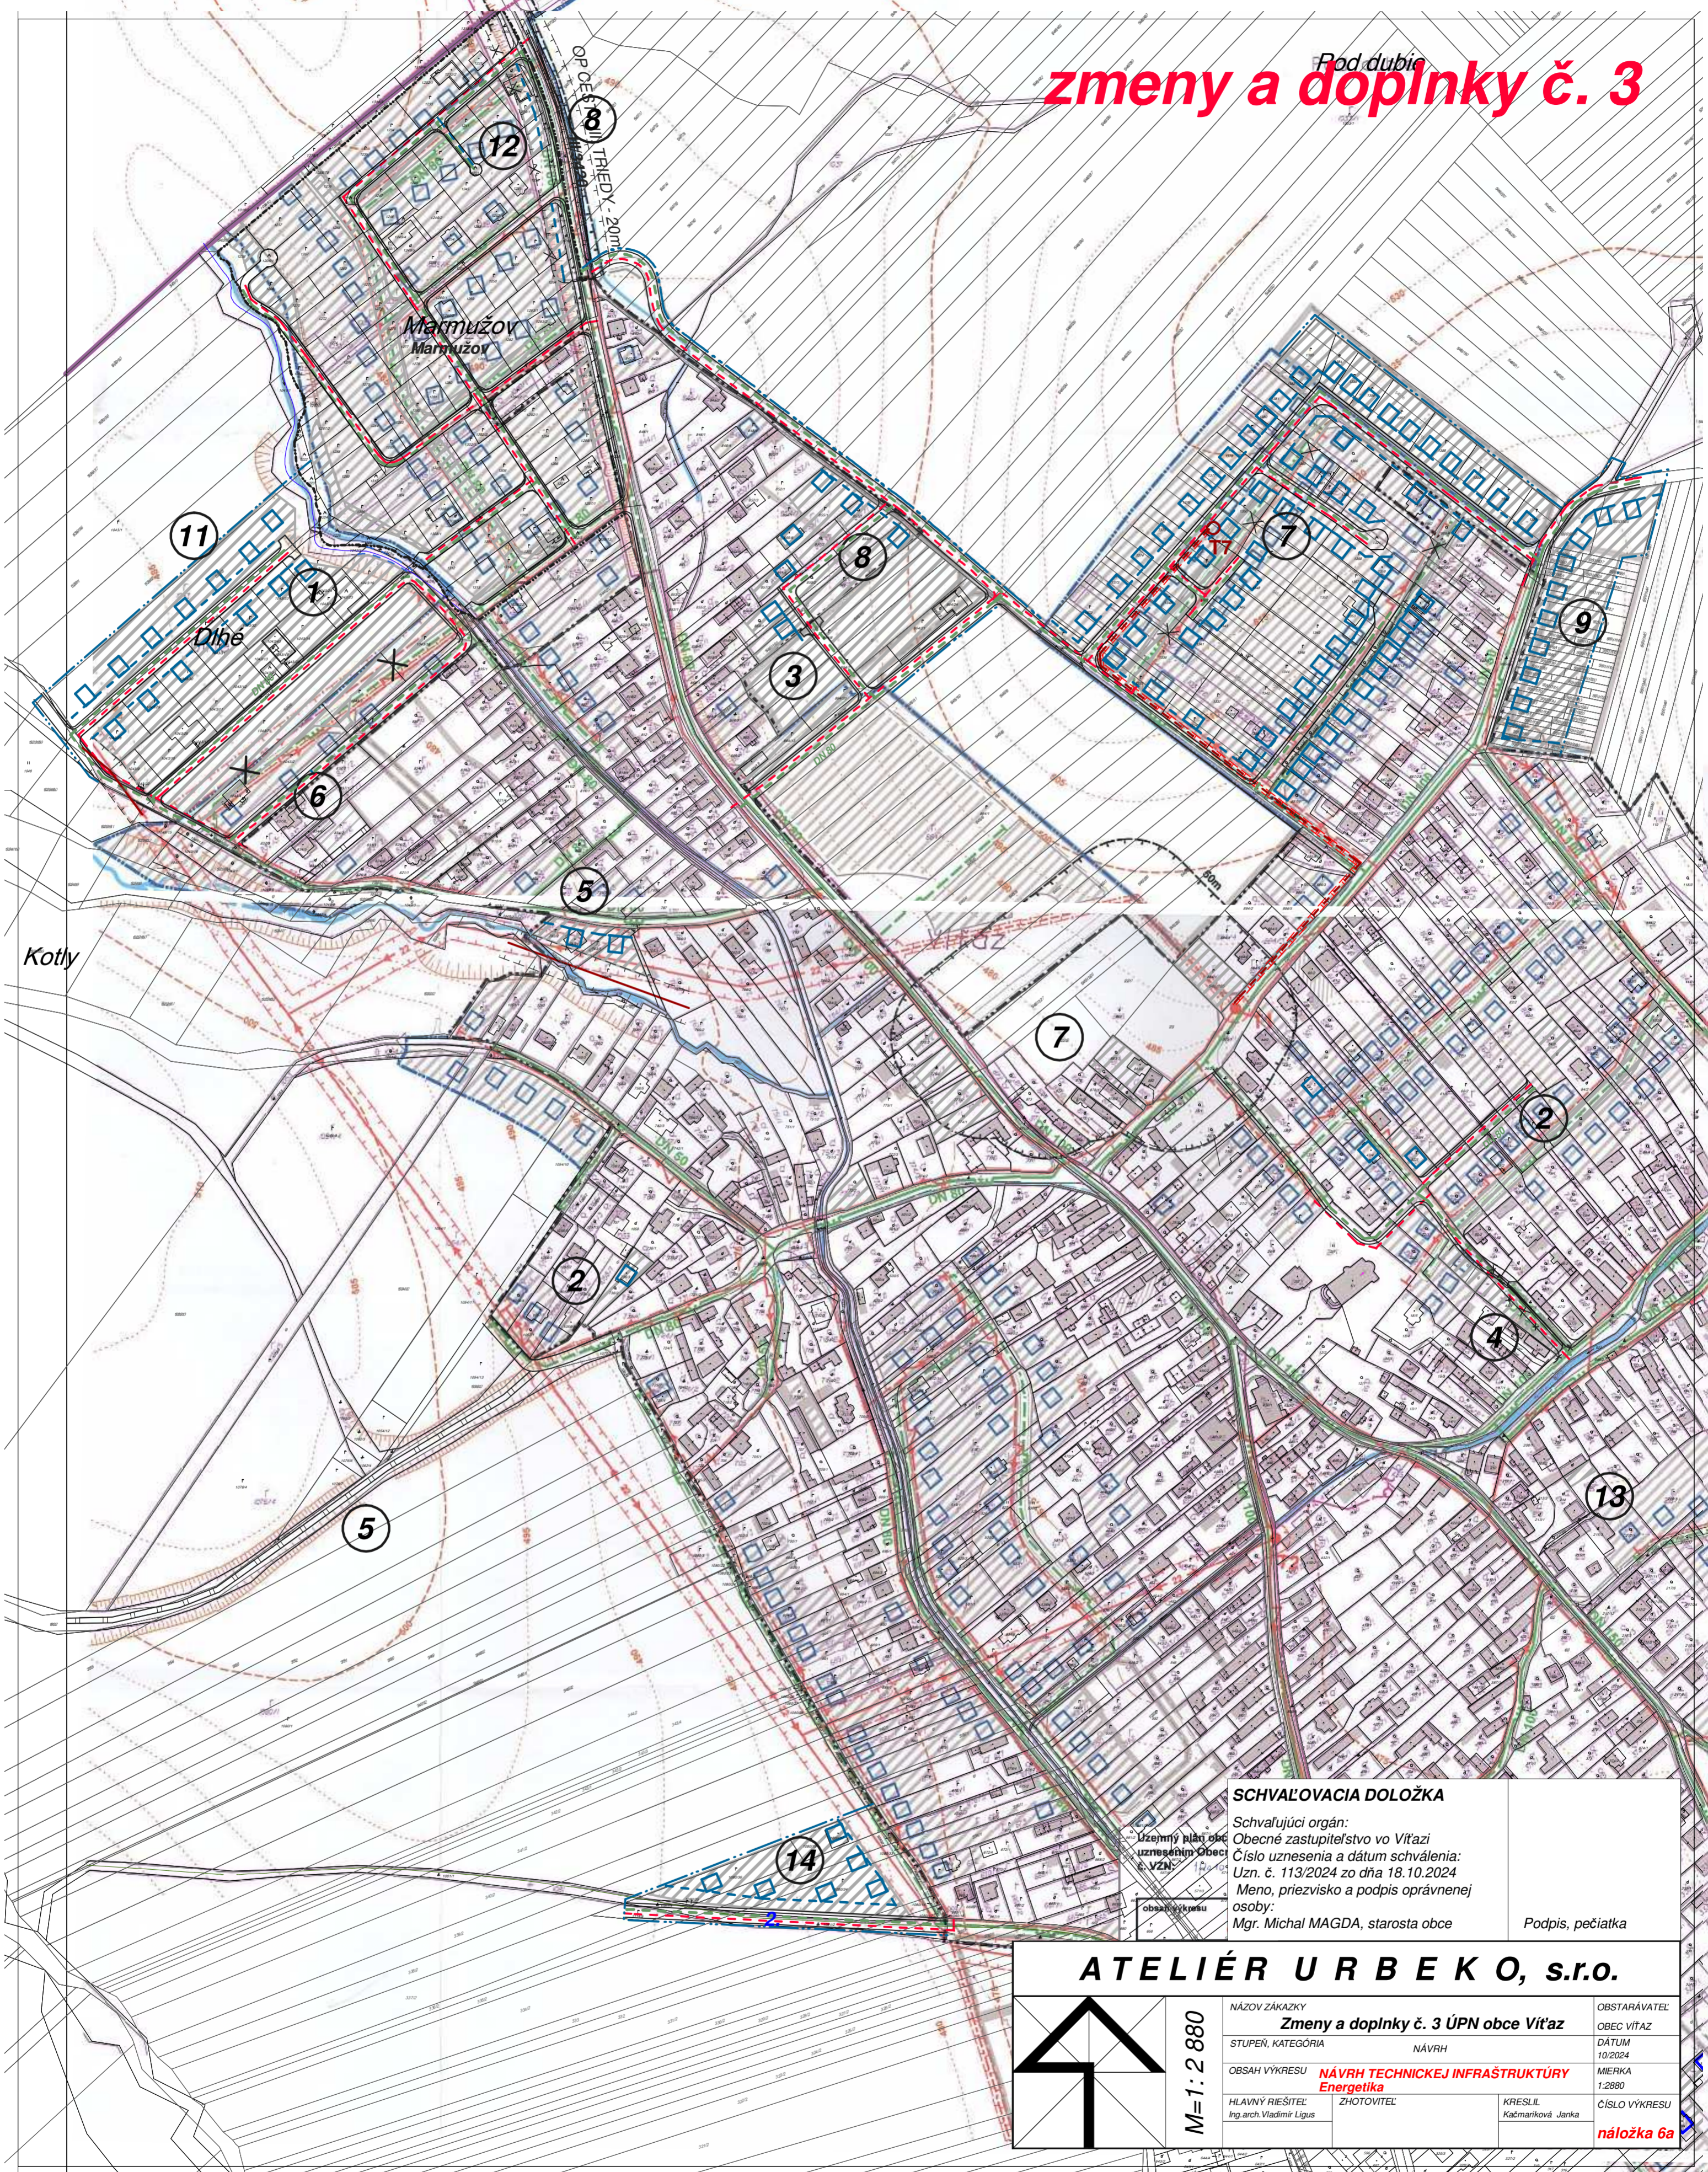


SCHVAĽOVACIA DOLOŽKA

Schvaľujúci orgán:
Obecné zastupiteľstvo vo Vitazi
Číslo uznesenia a dátum schválenia:
Uzn. č. 113/2024 zo dňa 18.10.2024
Meno, priezvisko a podpis oprávnenej osoby:
Mgr. Michal MAGDA, starosta obce

Podpis, pečiatka

ATELIÉR URB E K O, s.r.o.

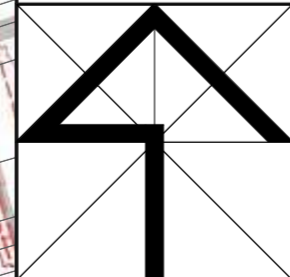

M=1:2 880

NÁZOV ZÁKAZKY	Zmeny a doplnky č. 3 ÚPN obce Vitaz		OBSTARÁVATEĽ	OBEC VITAZ
STUPEŇ, KATEGÓRIA	NÁVRH		DAŤUM	10/2024
OBSAH VÝKRESU	NÁVRH TECHNICKEJ INFRAŠTRUKTÚRY Energetika		MIERKA	1:2800
HLAVNÝ RIEŠITEĽ	ZHOTOVITEĽ	KRESLIL	ČÍSLO VÝKRESU	náložka 6a
Ing.arch.Vladimír Ligus		Kačmanková Janka		