


územný plán obce VÍŤAZ



zmeny a doplnky č.2/2020
zmeny a doplnky č. 3

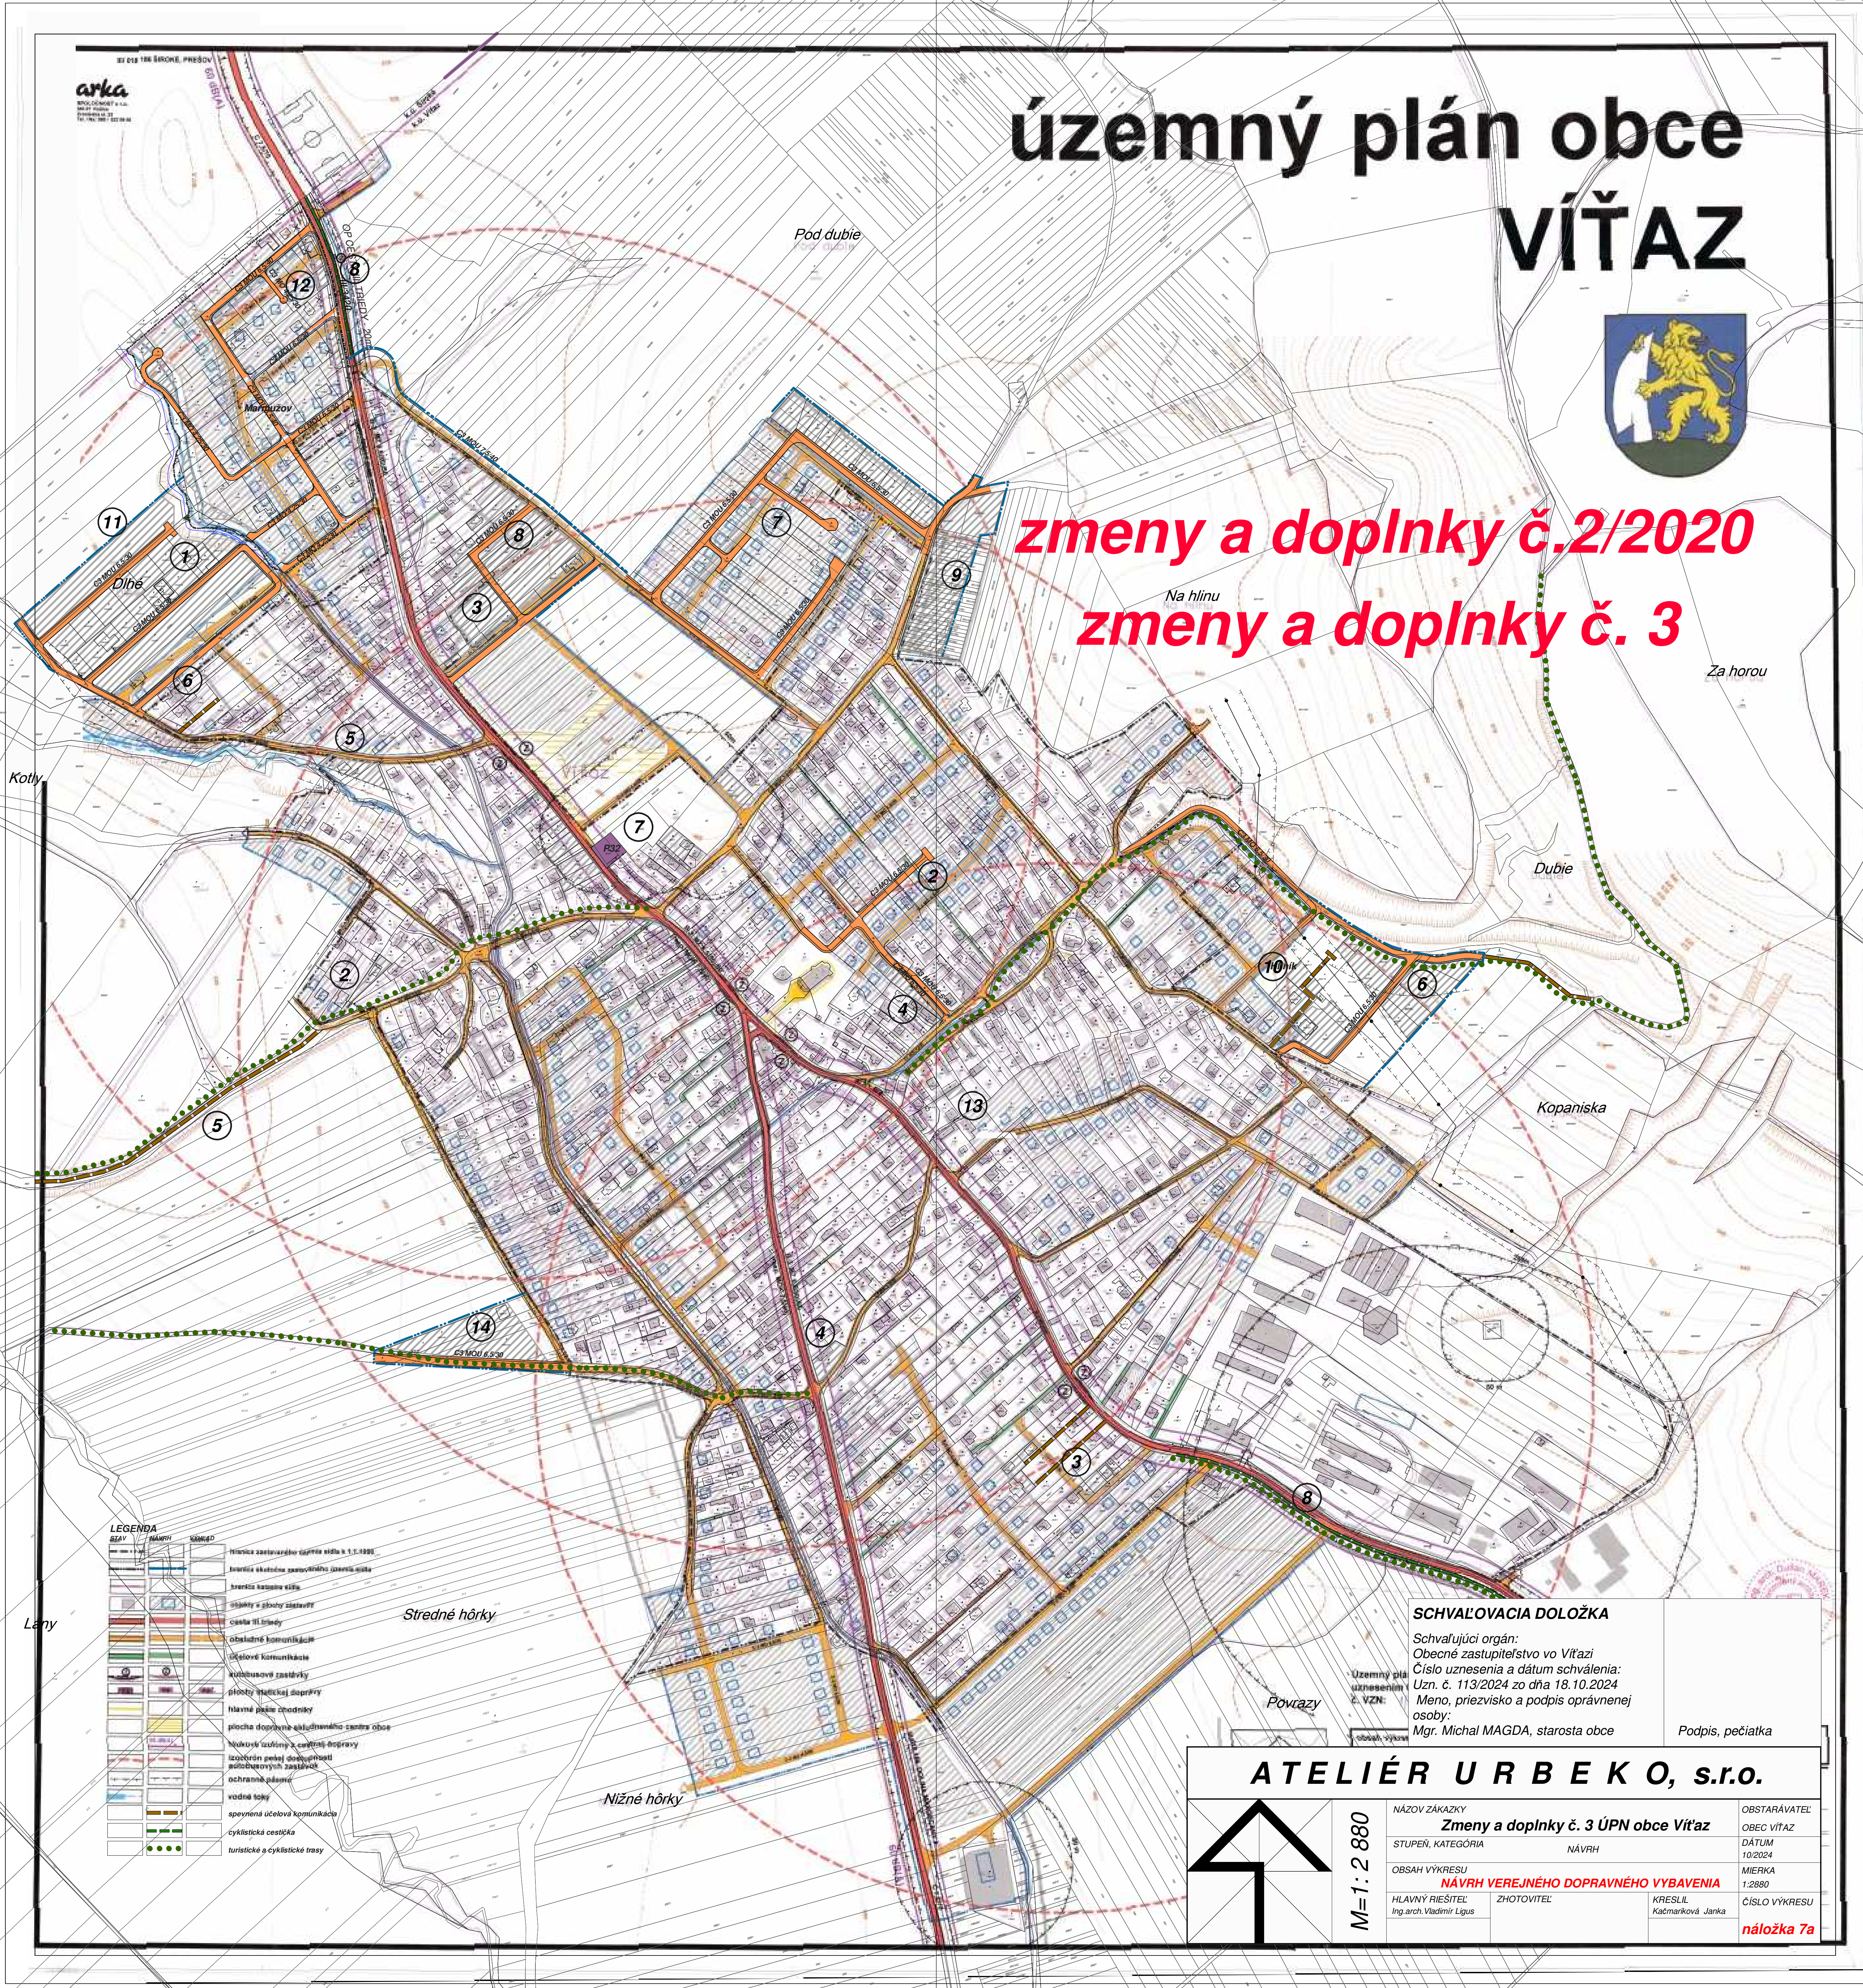

LEGENDA

| SYMBOL | NÁZOV | VÝKLAD |
|----------|--|--------|
| [Symbol] | hranica zastavaného územia podľa § 11,120/01 | |
| [Symbol] | hranica ekologickej sanovanej územia podľa § 11,120/01 | |
| [Symbol] | hranica katastrálneho územia | |
| [Symbol] | objekty v plány stavby | |
| [Symbol] | cesta III. triedy | |
| [Symbol] | oblasť komunikačnej | |
| [Symbol] | oblasť komunikácie | |
| [Symbol] | autobusové zastávky | |
| [Symbol] | placovú hradkovú dopravu | |
| [Symbol] | hlavnú cestu železničnú | |
| [Symbol] | plocha dopravného ekodramatického centra obce | |
| [Symbol] | územný územný z. výstavby dopravy | |
| [Symbol] | izolácia hradkovú dopravnú | |
| [Symbol] | ochranné pásmo | |
| [Symbol] | vodná toka | |
| [Symbol] | spevnená účelová komunikácia | |
| [Symbol] | cyklistická cestička | |
| [Symbol] | turistické a cyklistické trasy | |

SCHVALOVACIA DOLOŽKA
Schvaľujúci orgán:
Obecné zastupiteľstvo vo Vítazi
Číslo uznesenia a dátum schválenia:
Uzn. č. 113/2024 zo dňa 18.10.2024
Meno, priezvisko a podpis oprávnenej osoby:
Mgr. Michal MAGDA, starosta obce

Podpis, pečiatka

ATELIÉR URBEKO, s.r.o.

M=1:2 880

| | |
|--|--|
| NÁZOV ZÁKAZY Zmeny a doplnky č. 3 ÚPN obce Vítaz | OBSTARÁVATEĽ OBEC VÍŤAZ |
| STUPEŇ, KATEGÓRIA NÁVRH | DÁTUM 10/2024 |
| OBSAH VÝKRESU NÁVRH VEREJNÉHO DOPRAVNÉHO VYBAVENIA | MIERKA 1:2880 |
| HLAVNÝ RIEŠITEĽ Ing.arch. Vladimír Lígus | ZHOTOVITEĽ KRESLIL Kačmariková Janka |
| | ČÍSLO VÝKRESU náložka 7a |