



Pod dubie
zmeny a doplnky č. 3

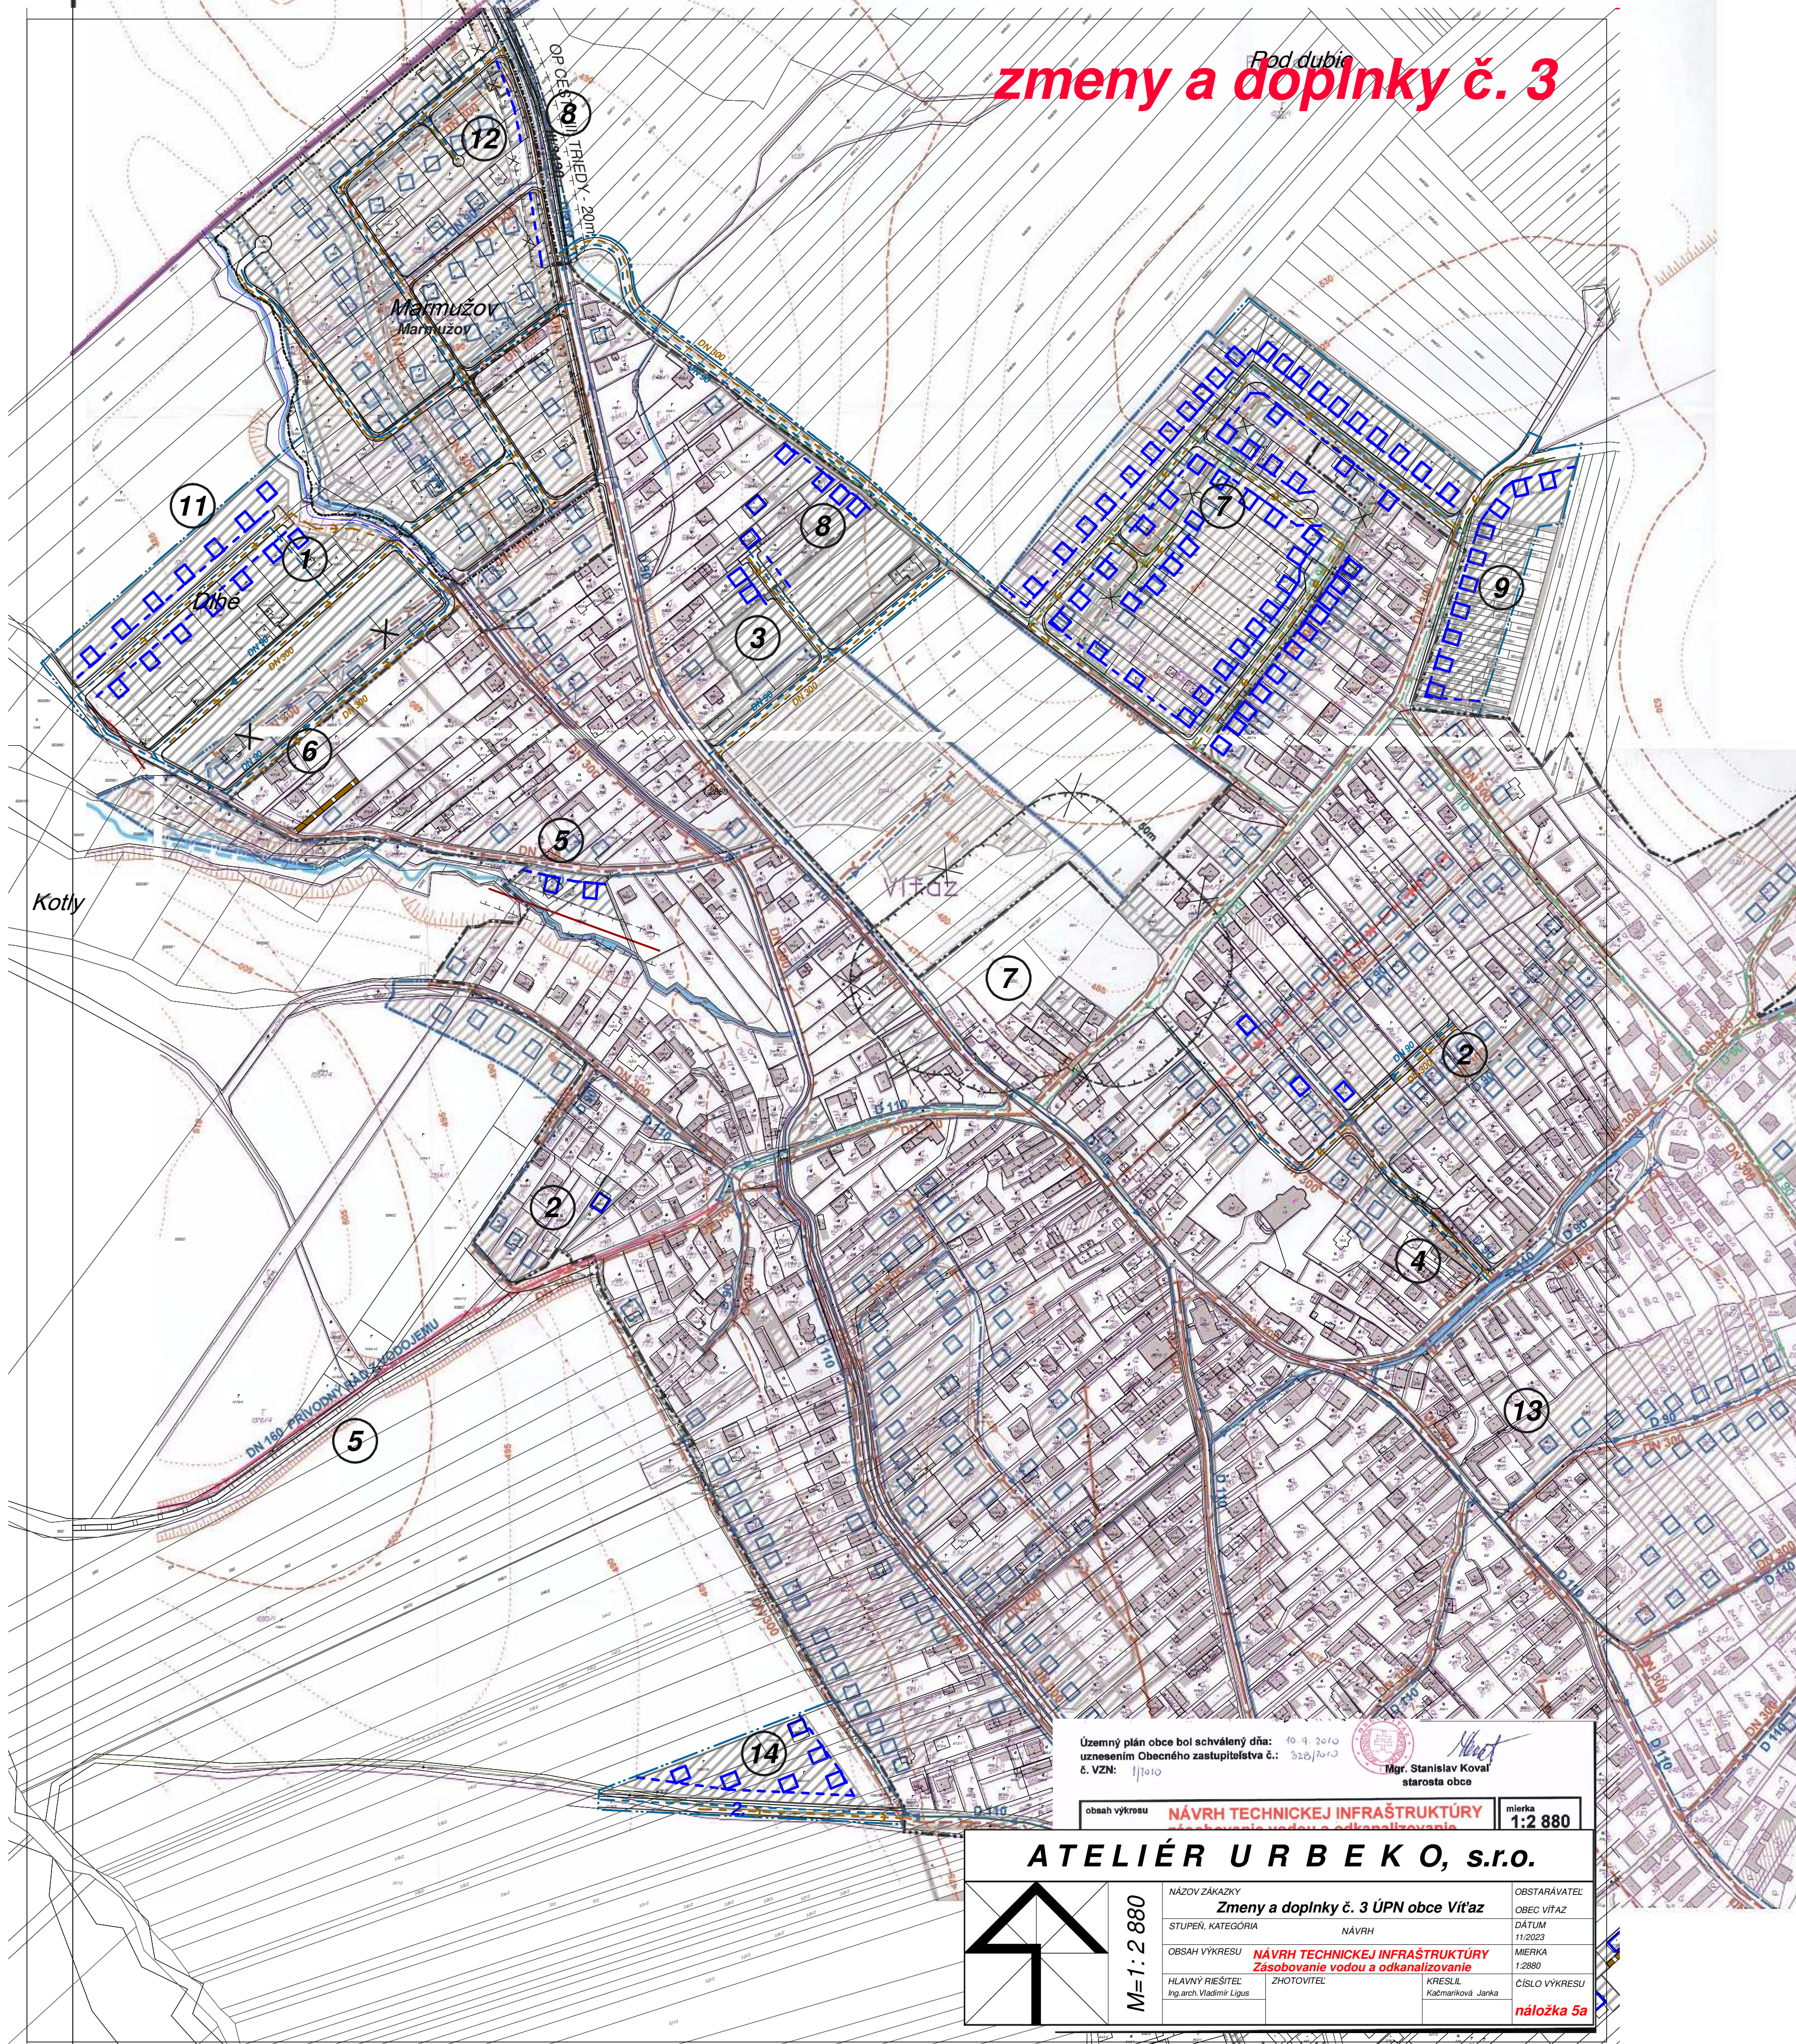

Územný plán obce bol schválený dňa: 10.9.2010
uznesením Obecného zastupiteľstva č.: 528/2010
č. VZN: 1/2010
Mgr. Stanislav Koval
starosta obce

obsah výkresu **NÁVRH TECHNICKEJ INFRAŠTRUKTÚRY**
zásobovanie vodou a odkaňalizovanie
mierka **1:2 880**

ATELIÉR URB E K O, s.r.o.

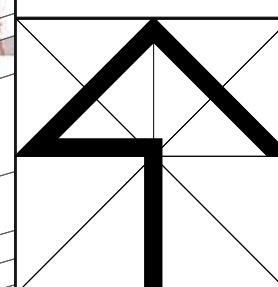

M=1:2 880

NÁZOV ZÁKAZKY	Zmeny a doplnky č. 3 ÚPN obce Vit'az		OBSTARÁVATEĽ	OBEC VIT'AZ
STUPEŇ, KATEGÓRIA	NÁVRH		DÁTUM	11/2023
OBSAH VÝKRESU	NÁVRH TECHNICKEJ INFRAŠTRUKTÚRY		MIERKA	1:2880
HLAVNÝ RIEŠITEĽ	Ing.arch. Vladimír Ligus	ZHOTOVITEĽ	KRESLIL	Kačmarková Janka
			ČÍSLO VÝKRESU	náložka 5a