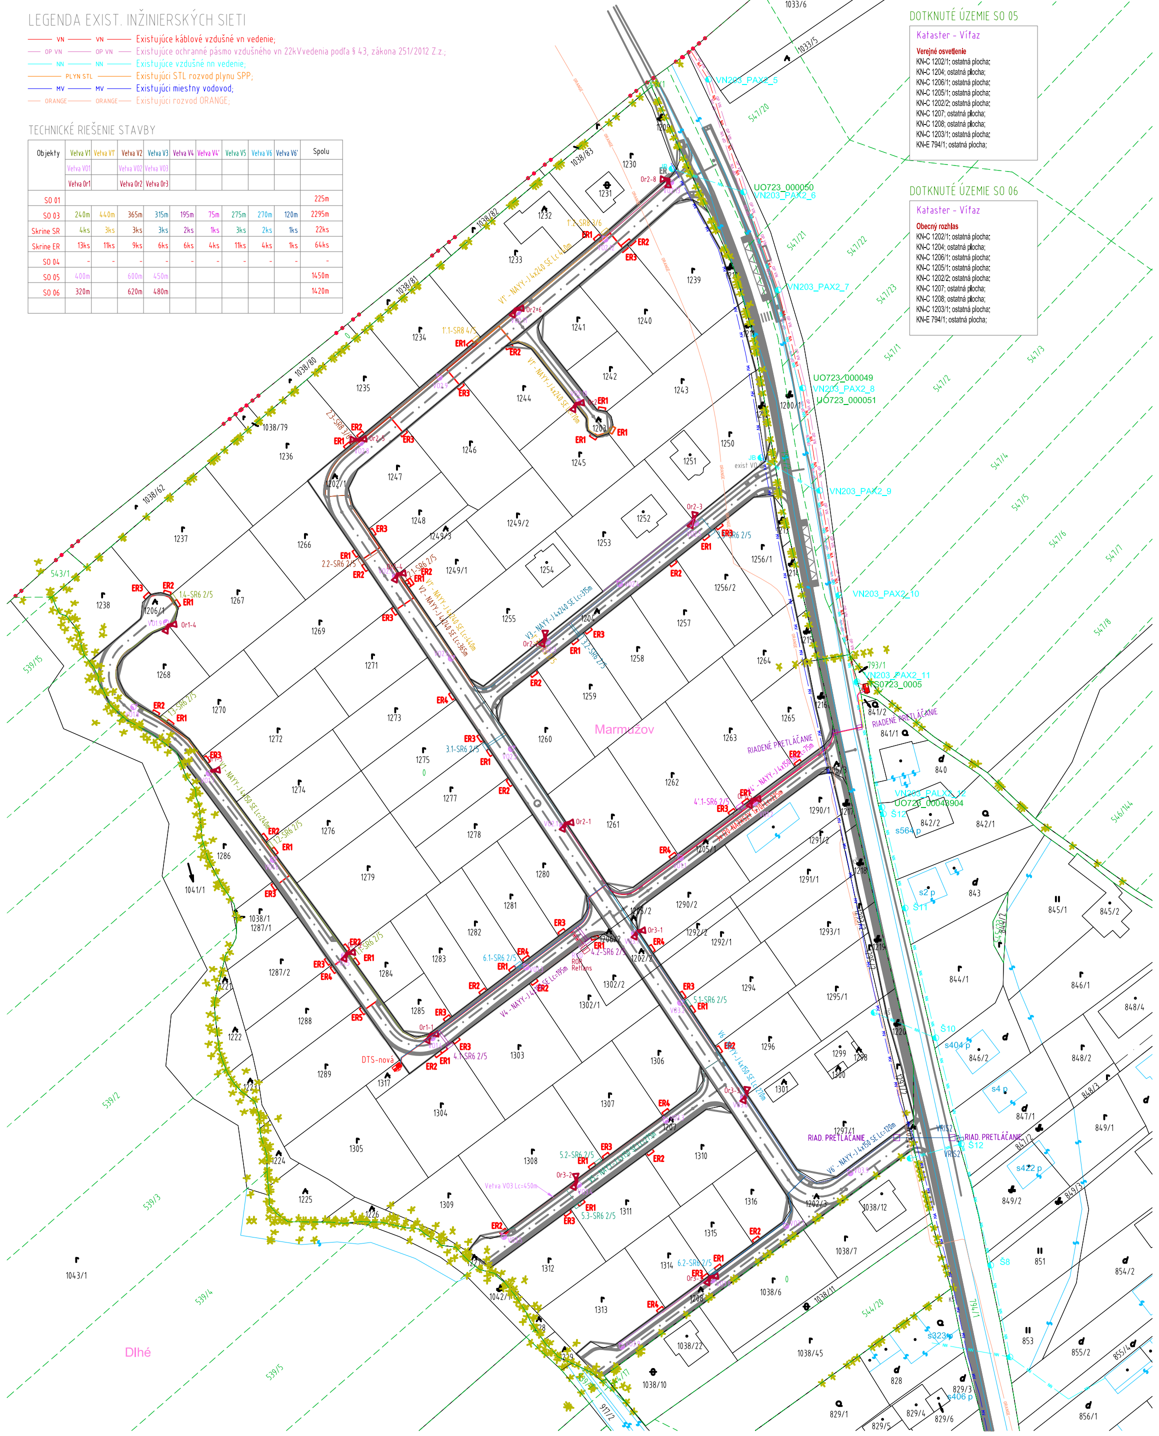

LEGENDA EXIST. INŽINIERSKÝCH SIETI

VN —— VN	Existujúce káblové vzdušné vn vedenie;
OP VN —— OP VN	Existujúce ochranné pásmo vzdušného vn 22kVvedenia podľa § 43, zákona 251/2012 Z.z.;
NN —— NN	Existujúce vzdušné nn vedenie;
PLYN STL	Existujúci STL rozvod plynu SPP;
MV —— MV	Existujúci miestny vodovod;
ORANGE —— ORANGE	Existujúci rozvod ORANGE;

TECHNICKÉ RIEŠENIE STAVBY

Objekty	Vetva V1	Vetva V1'	Vetva V2	Vetva V3	Vetva V4	Vetva V4'	Vetva V5	Vetva V6	Vetva V6'	Spolu
	Vetva V01		Vetva V02	Vetva V03						
	Vetva Or1		Vetva Or2	Vetva Or3						
SO 01										225m
SO 03	240m	440m	365m	315m	195m	75m	275m	270m	120m	2295m
Skrine SR	4ks	3ks	3ks	3ks	2ks	1ks	3ks	2ks	1ks	22ks
Skrine ER	13ks	11ks	9ks	6ks	6ks	4ks	11ks	4ks	1ks	64ks
SO 04	-	-	-	-	-	-	-	-	-	-
SO 05	400m		600m	450m						1450m
SO 06	320m		620m	480m						1420m

DOTKNUTÉ ÚZEMIE SO 05

Kataster - Víťaz

Verejné osvetlenie
KN-C 1202/1; ostatná plocha;
KN-C 1204; ostatná plocha;
KN-C 1206/1; ostatná plocha;
KN-C 1205/1; ostatná plocha;
KN-C 1202/2; ostatná plocha;
KN-C 1207; ostatná plocha;
KN-C 1208; ostatná plocha;
KN-C 1203/1; ostatná plocha;
KN-E 794/1; ostatná plocha;

DOTKNUTÉ ÚZEMIE SO 06

Kataster - Víťaz

Obecný rozhlas
KN-C 1202/1; ostatná plocha;
KN-C 1204; ostatná plocha;
KN-C 1206/1; ostatná plocha;
KN-C 1205/1; ostatná plocha;
KN-C 1202/2; ostatná plocha;
KN-C 1207; ostatná plocha;
KN-C 1208; ostatná plocha;
KN-C 1203/1; ostatná plocha;
KN-E 794/1; ostatná plocha;

DOTKNUTÉ ÚZEMIE SO 00

Kataster - Víťaz

Existujúca DTS
KN-E 793/1; Ostatná plocha;

DOTKNUTÉ ÚZEMIE SO 01

Kataster - Víťaz

Vn 22kV káblová prípojka
Existujúca DTS
KN-E 793/1; Ostatná plocha;
KN-C 794/1; ostatná plocha;
KN-C 1205/3; ostatná plocha;
KN-C 1205/1; ostatná plocha;
KN-C 1202/1; ostatná plocha;
KN-C 1206/1; ostatná plocha;
KN-C 1317; ostatná plocha;

DOTKNUTÉ ÚZEMIE SO 02

Kataster - Víťaz

Nová DTS
KN-C 1317; ostatná plocha;

DOTKNUTÉ ÚZEMIE SO 03

Kataster - Víťaz

NN rozvod - vetva V1
KN-C 1317; ostatná plocha;
KN-C 1206/1; ostatná plocha;
Skrine SR z vetvy V1
1.1-SR6 2/5 - KN-C 1284; orná pôda;
1.2-SR6 2/5 - KN-C 1276; orná pôda;
1.3-SR6 2/5 - KN-C 1270; orná pôda;
1.4-SR6 2/5 - KN-C 1267; orná pôda;

DOTKNUTÉ ÚZEMIE SO 03

Kataster - Víťaz

NN rozvod - vetva V2
KN-C 1317; ostatná plocha;
KN-C 1206/1; ostatná plocha;
KN-C 1202/1; ostatná plocha;
Skrine SR z vetvy V2
2.1-SR6 2/5 - KN-C 1249/1; orná pôda;
2.2-SR6 2/5 - KN-C 1269; orná pôda;
2.3-SR6 2/5 - KN-C 1236; orná pôda;

DOTKNUTÉ ÚZEMIE SO 03

Kataster - Víťaz

NN rozvod - vetva V1'
Existujúca DTS
KN-E 793/1; Ostatná plocha;
KN-E 794/1; ostatná plocha;
KN-C 1205/3; ostatná plocha;
KN-C 1205/1; ostatná plocha;
KN-C 1202/1; ostatná plocha;
Skrine SR z vetvy V1'
1'.1-SR6 3/4 - KN-C 1234; orná pôda;
1'.2-SR8 3/6 - KN-C 1231; orná pôda;
1'.3-SR6 2/5 - KN-C 1243; orná pôda;

DOTKNUTÉ ÚZEMIE SO 03

Kataster - Víťaz

NN rozvod - vetva V3
KN-C 1317; ostatná plocha;
KN-C 1206/1; ostatná plocha;
KN-C 1204; ostatná plocha;
Skrine SR z vetvy V3
3.1-SR6 2/5 - KN-C 1277; orná pôda;
3.2-SR6 2/5 - KN-C 1259; orná pôda;
3.3-SR6 2/5 - KN-C 1256/2; orná pôda;

DOTKNUTÉ ÚZEMIE SO 03

Kataster - Víťaz

NN rozvod - vetva V4
KN-C 1317; ostatná plocha;
KN-C 1206/1; ostatná plocha;
KN-C 1205/1; ostatná plocha;
Skrine SR z vetvy V4
4.1-SR6 2/5 - KN-C 1304; orná pôda;
4.2-SR6 2/5 - KN-C 1302/2; orná pôda;

DOTKNUTÉ ÚZEMIE SO 03

Kataster - Víťaz

NN rozvod - vetva V4'
Existujúca DTS
KN-E 793/1; Ostatná plocha;
KN-E 794/1; ostatná plocha;
KN-C 1205/3; ostatná plocha;
KN-C 1205/1; ostatná plocha;
Skrine SR z vetvy V4'
4'.1-SR6 2/5 - KN-C 1263; orná pôda;

DOTKNUTÉ ÚZEMIE SO 03

Kataster - Víťaz

NN rozvod - vetva V5
KN-C 1317; ostatná plocha;
KN-C 1206/1; ostatná plocha;
KN-C 1202/1; ostatná plocha;
KN-C 1202/2; ostatná plocha;
KN-C 1202/3; ostatná plocha;
KN-C 1207; ostatná plocha;
Skrine SR z vetvy V5
5.1-SR6 2/5 - KN-C 1294; orná pôda;
5.2-SR6 2/5 - KN-C 1308; orná pôda;
5.3-SR6 2/5 - KN-C 1311; orná pôda;

DOTKNUTÉ ÚZEMIE SO 03

Kataster - Víťaz

NN rozvod - vetva V6
KN-C 1317; ostatná plocha;
KN-C 1206/1; ostatná plocha;
KN-C 1202/1; ostatná plocha;
KN-C 1202/2; ostatná plocha;
KN-C 1202/3; ostatná plocha;
KN-C 1208; ostatná plocha;
Skrine SR z vetvy V6
6.1-SR6 2/5 - KN-C 1282; orná pôda;
6.2-KN-C 1315; orná pôda;

DOTKNUTÉ ÚZEMIE SO 03

Kataster - Víťaz

NN rozvod - vetva V6'
KN-C 1208; ostatná plocha;
KN-C 1202/3; ostatná plocha;
KN-C 1202/4; ostatná plocha;
KN-E 794/1; ostatná plocha;
Skrine SR z vetvy V6'
VRIS2 - KN-C 847/1; dvor;

LEGENDA NOVÝCH INŽINIERSKÝCH SIETI

——	Vn 22kV káblová prípojka 3x (20-NA2XS2Y 1x70) Lc= 225m;
—□——□—	Vn 22kV káblová prípojka realizovaná riadeným pretláčaním L=15m;
▭ DTS nová	Nová distribučná trafostanica - koncová;
▭ DTS exist	Existujúca distribučná trafostanica - priebežná;
——	Sekundárny nn rozvod v zemi - NAYY-J 4x 240 SE Lc=240m;
——	Sekundárny nn rozvod v zemi - NAYY-J 4x 240 SE Lc=440m;
——	Sekundárny nn rozvod v zemi - NAYY-J 4x 150 SE Lc=365m;
——	Sekundárny nn rozvod v zemi - NAYY-J 4x 150 SE Lc=315m;
——	Sekundárny nn rozvod v zemi - NAYY-J 4x 150 SE Lc=195m;
——	Sekundárny nn rozvod v zemi - NAYY-J 4x 150 SE Lc=75m;
——	Sekundárny nn rozvod v zemi - NAYY-J 4x 150 SE Lc=275m;
——	Sekundárny nn rozvod v zemi - NAYY-J 4x 150 SE Lc=270m;
——	Sekundárny nn rozvod v zemi - NAYY-J 4x 150 SE Lc=120m;
▭ SR vetvy V1	Rozpojovacia a istiaca skriňa SR (4ks);
▭ SR vetvy V1'	Rozpojovacia a istiaca skriňa SR (3ks);
▭ SR vetvy V2	Rozpojovacia a istiaca skriňa SR (3ks);
▭ SR vetvy V3	Rozpojovacia a istiaca skriňa SR (1ks);
▭ SR vetvy V4	Rozpojovacia a istiaca skriňa SR (2ks);
▭ SR vetvy V4'	Rozpojovacia a istiaca skriňa SR (1ks);
▭ SR vetvy V5	Rozpojovacia a istiaca skriňa SR (3ks);
▭ SR vetvy V6	Rozpojovacia a istiaca skriňa SR (2ks);
▭ SR vetvy V6'	Rozpojovacia a istiaca skriňa SR (1ks);
——	Nn rozvod pre OEZ uložený v zemi - NAYY-J 4x 25 RE;
▭ ER pre OEZ	Plánované elektromerové rozvádzače pre OEZ - 64ks;
—— Vo1.3	Verejné osvetlenie - AYKY-J 4x16, kábel uložený v zemi;
——	Rozvod obecného rozhlasu CYKY-O 2x 2,5;
OR	Reproduktory miestneho rozhlasu na stožiaroch verejného osvetlenia;

OBJEKTOVÁ SKLADBA

SO 00 - Úprava exist. distribučnej trafostanice DTS
SO 01 - Vn 22kV káblová prípojka
SO 02 - Distribučná trafostanica DTS
SO 03 - Sekundárny nn rozvod
SO 04 - Odberné elektrické zariadenie
SO 05 - Verejné osvetlenie
SO 06 - Obecný rozhlas

TENTO VÝKRES JE ORIGINÁL, JEHO KOPÍROVANIE BEZ SÚHLASU MAJITEĽA JE TRESTNÉ PODĽA §17 , ODST. d) ZÁKONA č. 618/2003 Z.z.

VYPRACOVAL	Ing. M. MAGDA	KONTROLOVAL DŇA M. MAGDA ASI	ZMENIL	DÁTUM:	Vlastník výkresu podľa zákona 618/2003 Z.z.
KRESLIL	-			DÁTUM:	
				LICENCIA: 3733	OSVEDČENIE SKSI
ZODPOVEDNÝ PROJEKTANT	M. MAGDA ASI	OSVEDČENIE IBP, ČÍSLO: S2008/00172/31/EIC COO/EZ			3733xTAx5-3

Martin MAGDA, 082 38 Víťaz 406
autorizovaný stavebný inžinier
☎ 0905 401 190
ejprom@po.psg.sk

PRACUJEME PRECÍZNE A ZODPOVEDNE!

OBEC VÍŤAZ
IBV Marmužov
SO 00, SO 01, SO 02, SO 03, SO 04, SO 05, SO 06

Celková situácia

STUPEŇ	DSP
DÁTUM	November 2019
MERÍTKO	1:1000
	E
ČÍSLO VÝKRESU	C1
ARCHÍVNE ČÍSLO	E 03/19

INVESTOR Východoslovenská distribučná a.s. Mlynská 31, 042 91 Košice
INVESTOR Obec Víťaz, Víťaz 111, 082 38 Víťaz
ZÁKAZKA ČÍSLO 03/19