



Pod dubie
zmeny a doplnky č. 3

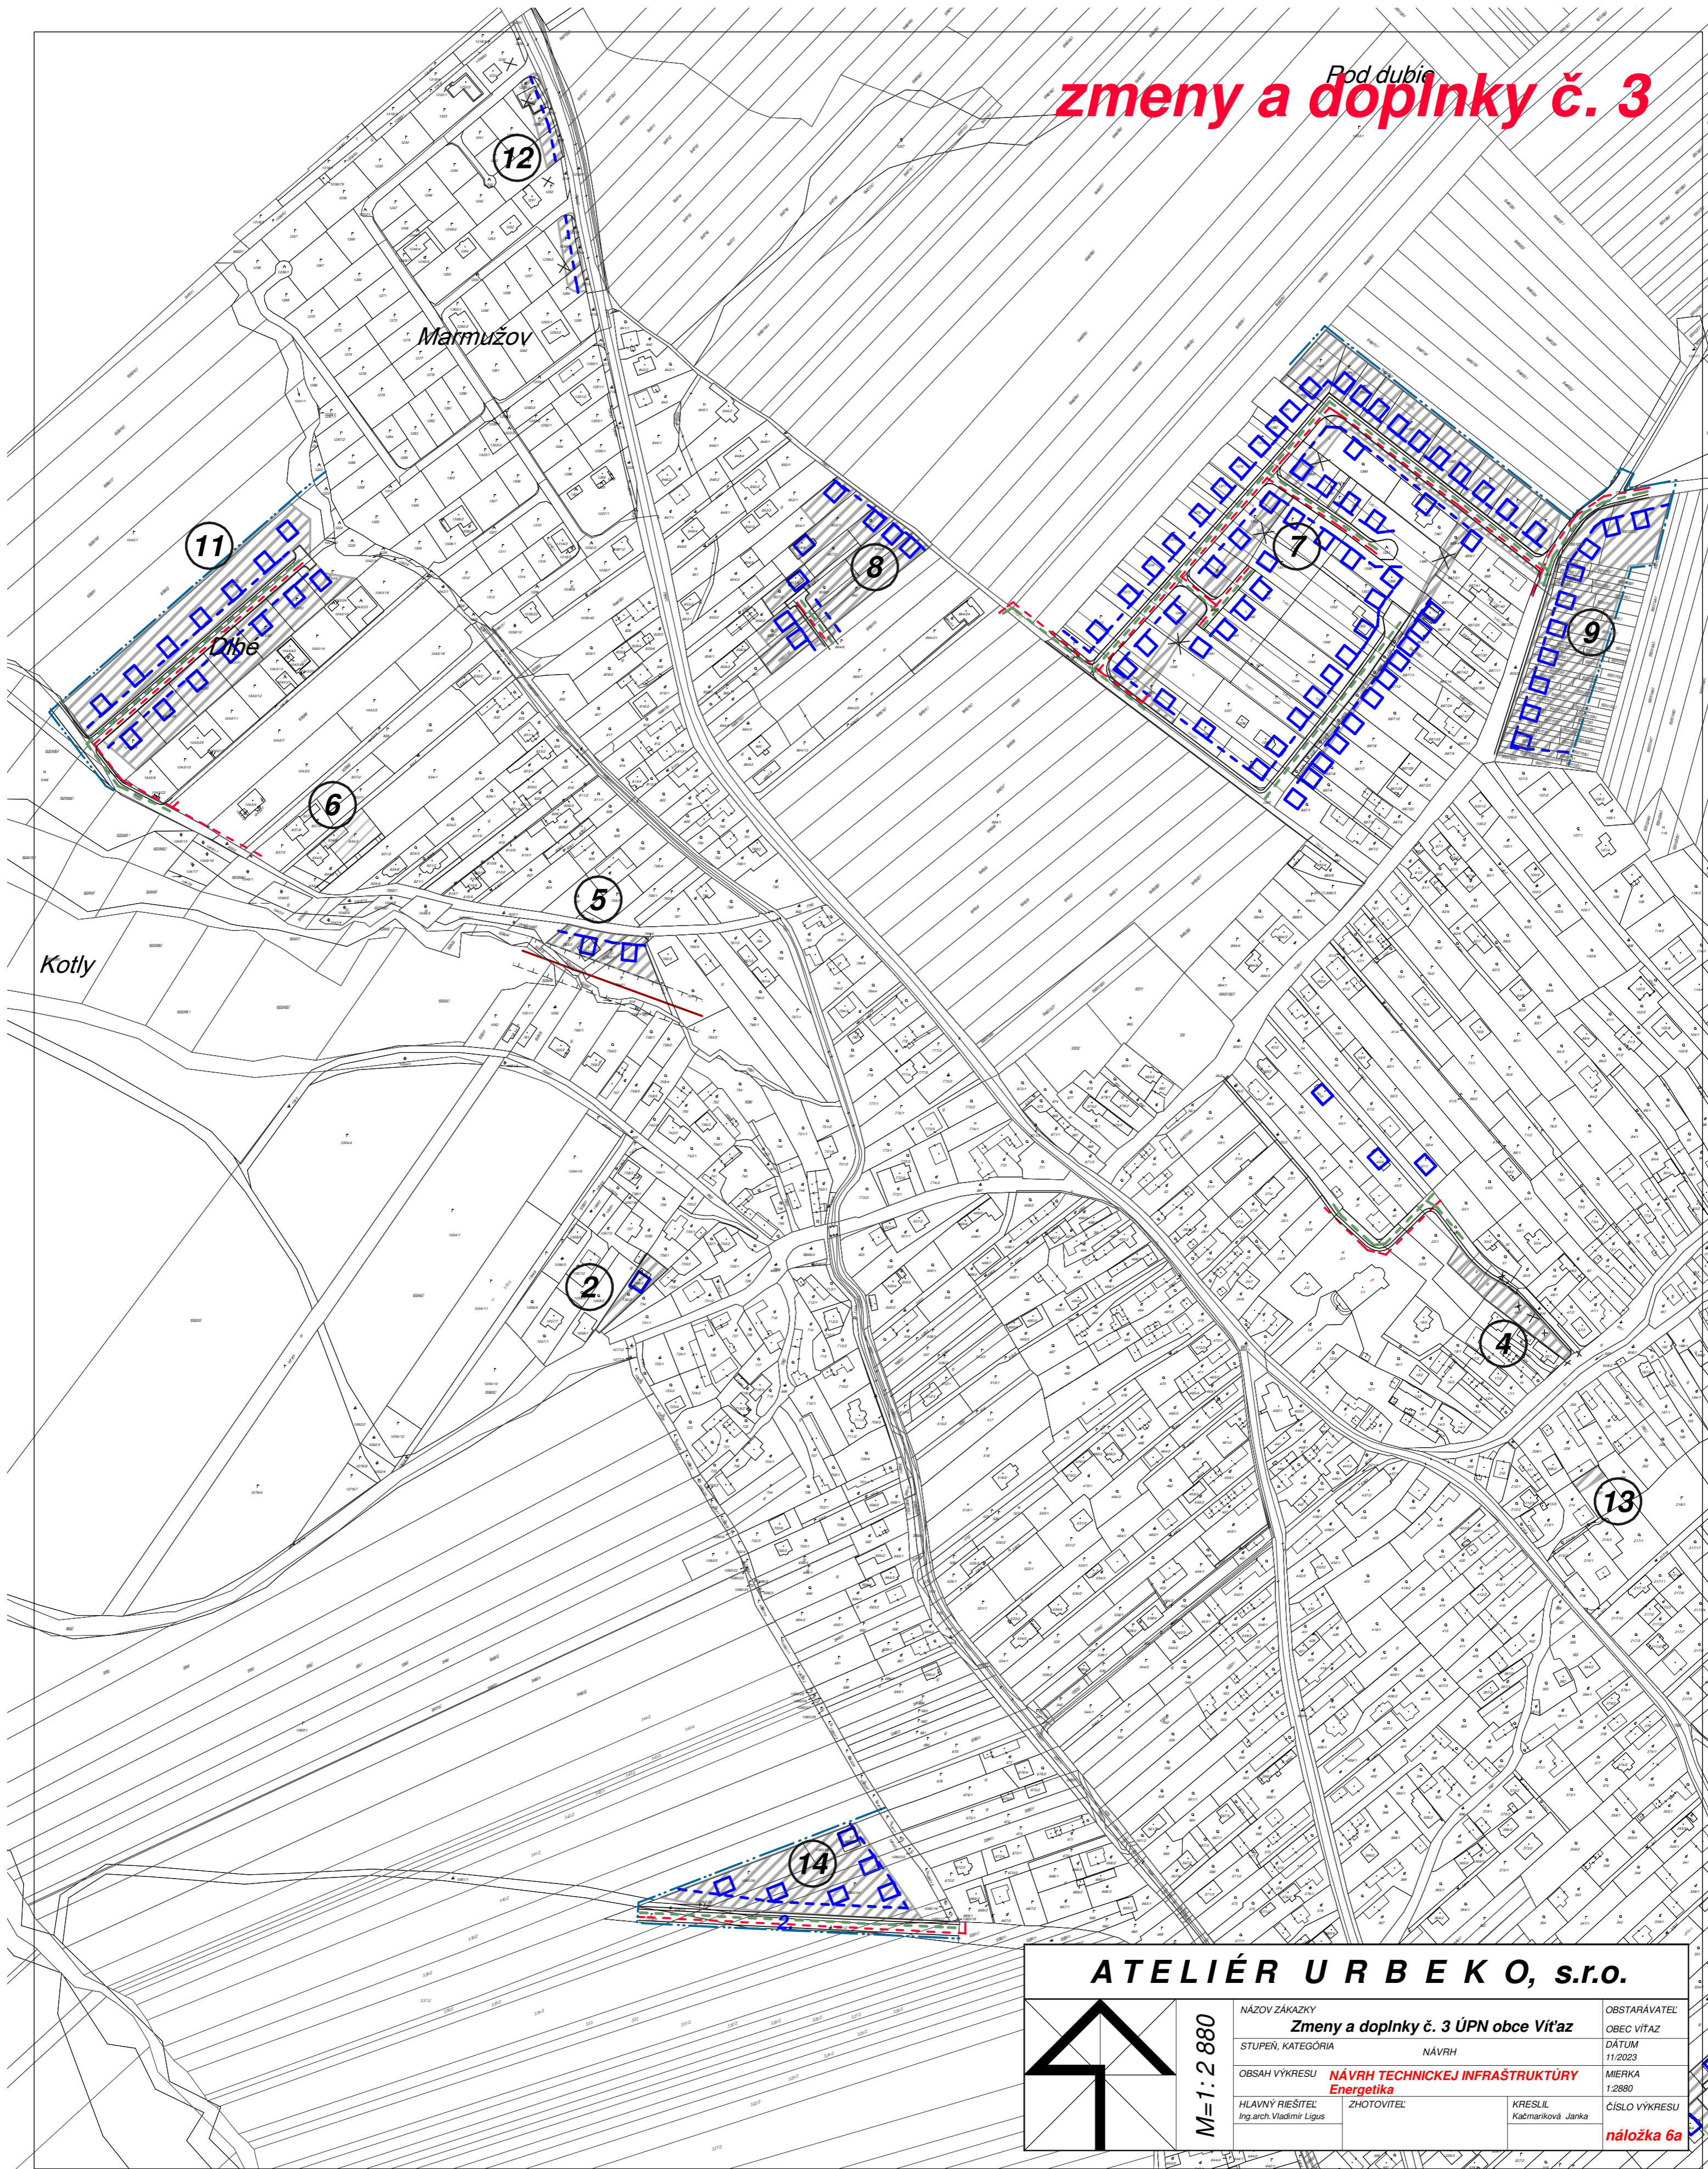

ATELIÉR URB E K O, s.r.o.

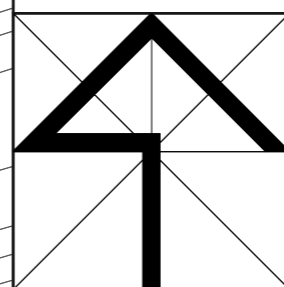

M=1:2 880

NÁZOV ZÁKAZKY Zmeny a doplnky č. 3 ÚPN obce Vítaz	OBSTARÁVATEL OBEC VÍTAZ
STUPEŇ, KATEGÓRIA NÁVRH	DÁTUM 11/2023
OBSAH VÝKRESU NÁVRH TECHNICKEJ INFRAŠTRUKTÚRY Energetika	MIERKA 1:2880
HLAVNÝ REŠITEĽ Ing.arch. Vladimír Ligus	ZHOTOVITEĽ KRESLIL Kačmariková Janka
	ČÍSLO VÝKRESU náložka 6a