



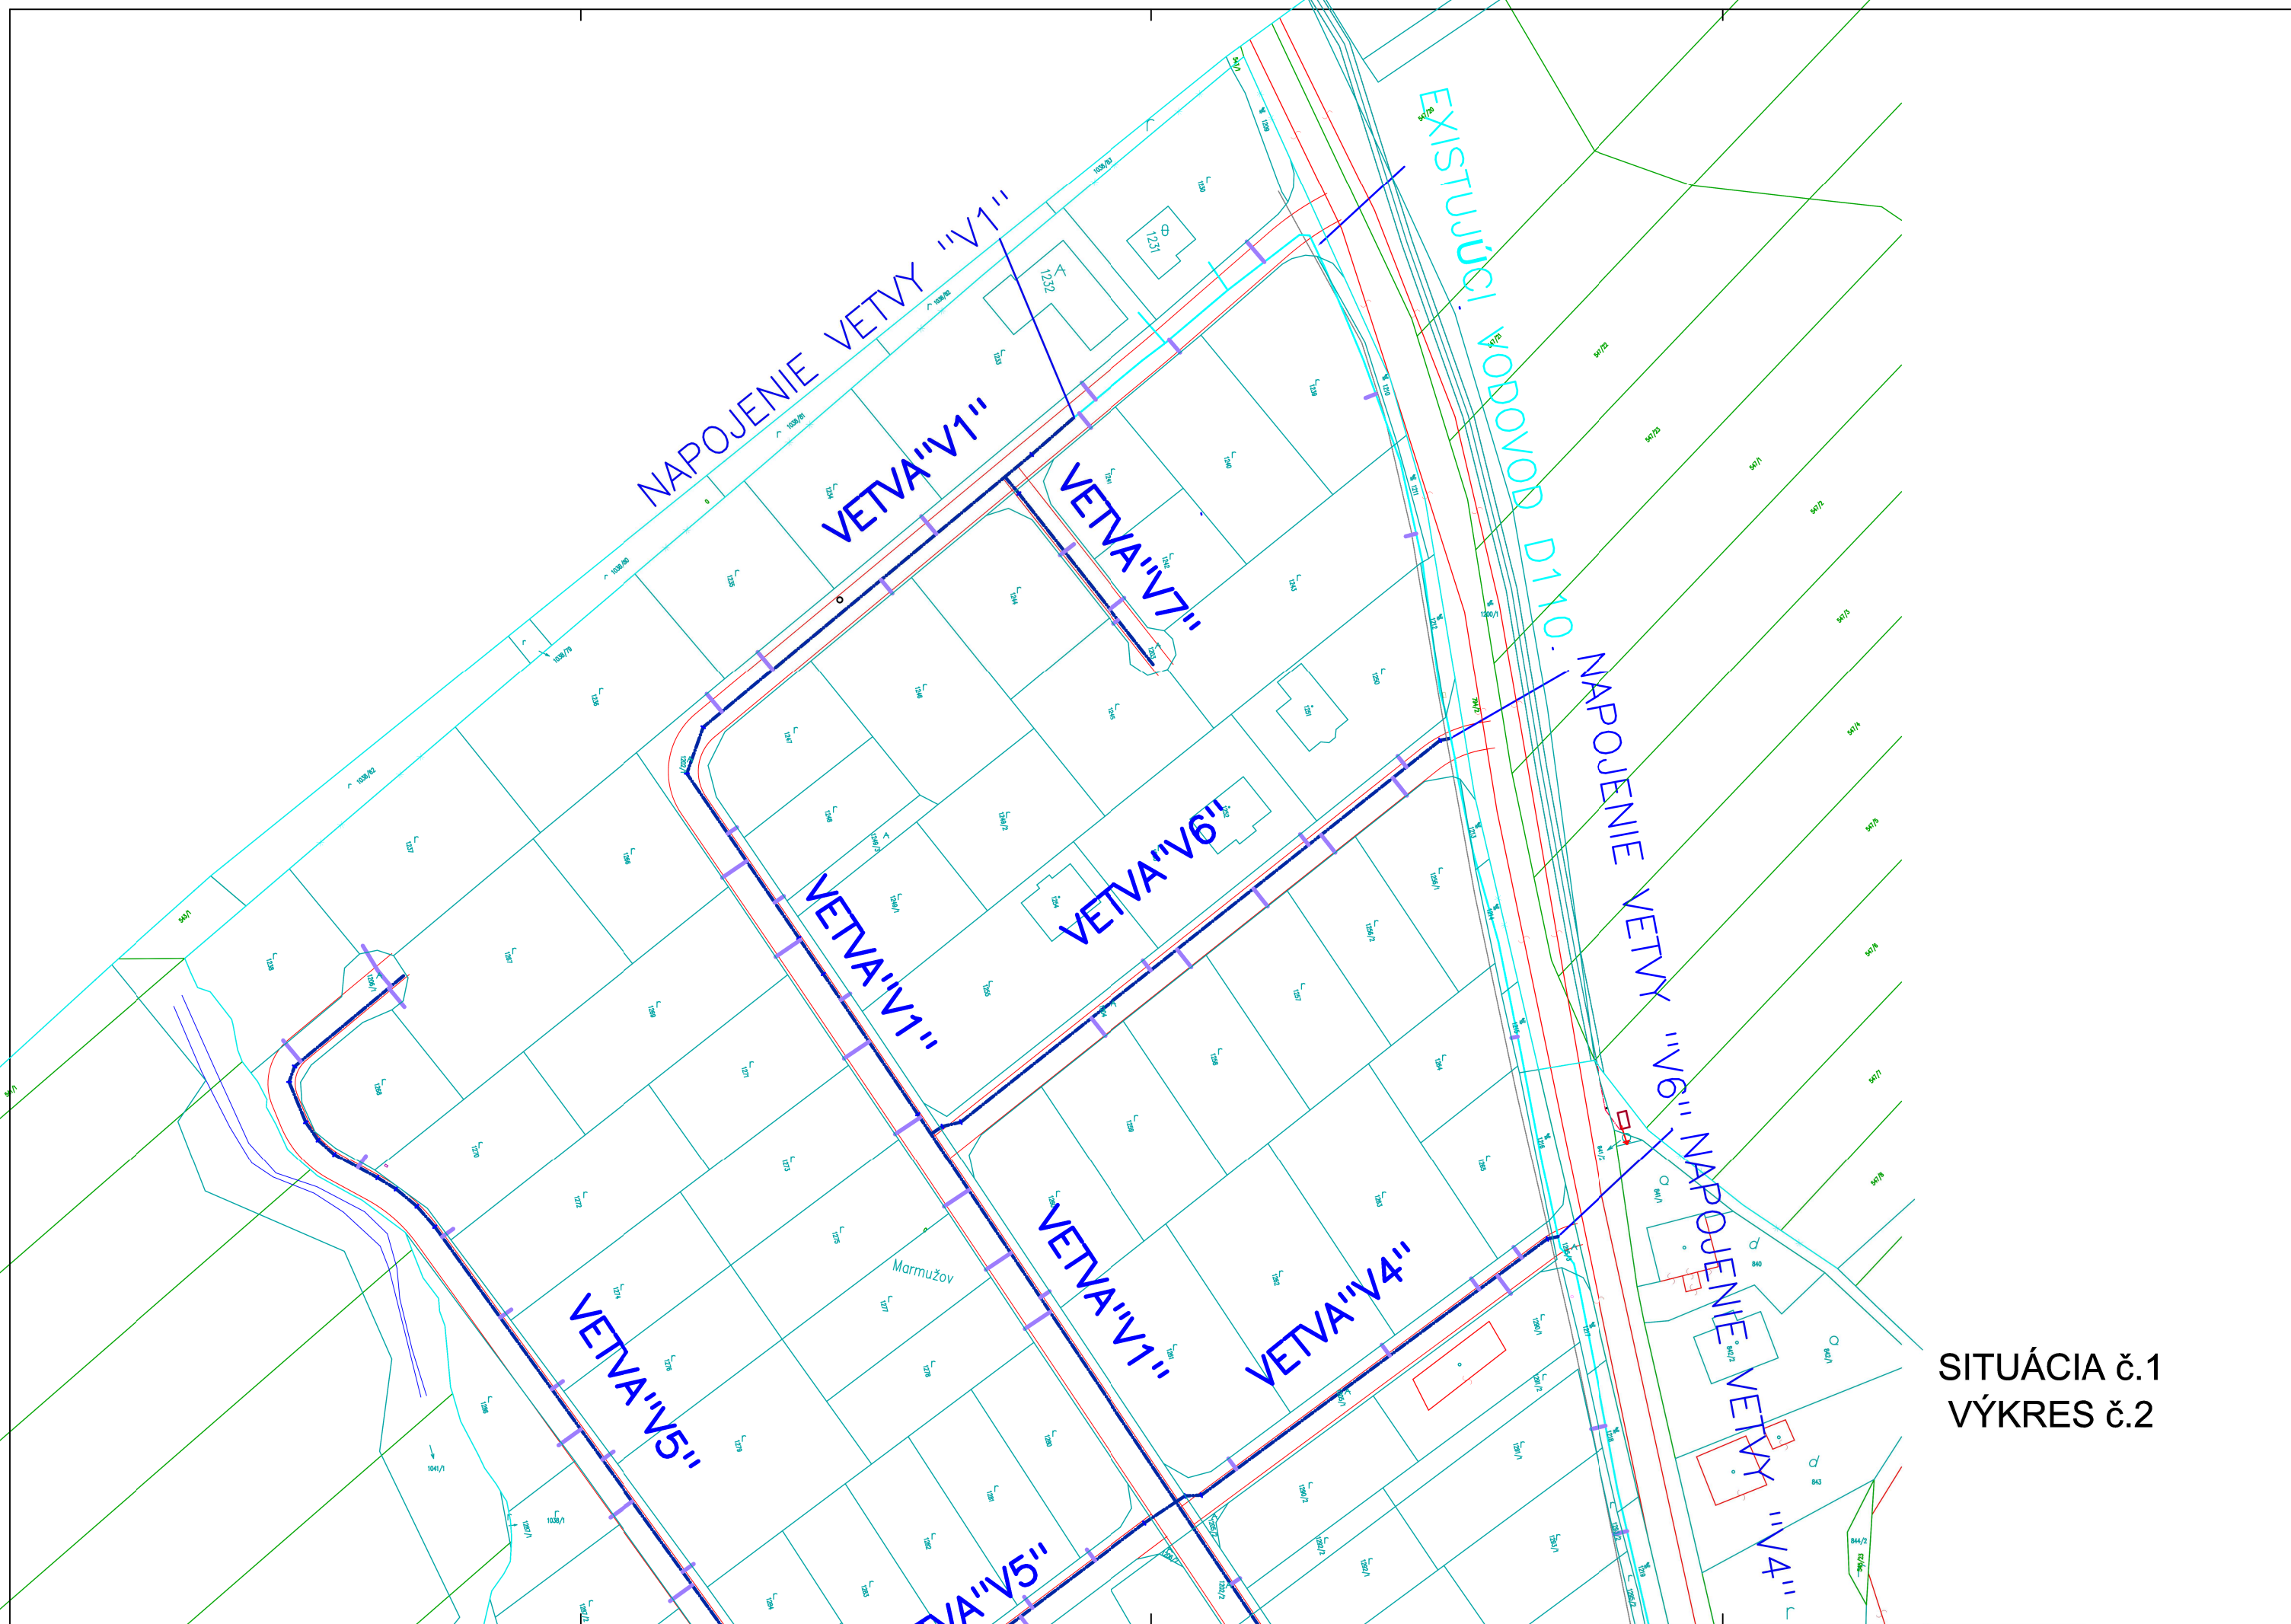

SITUÁCIA č.1
VÝKRES č.2

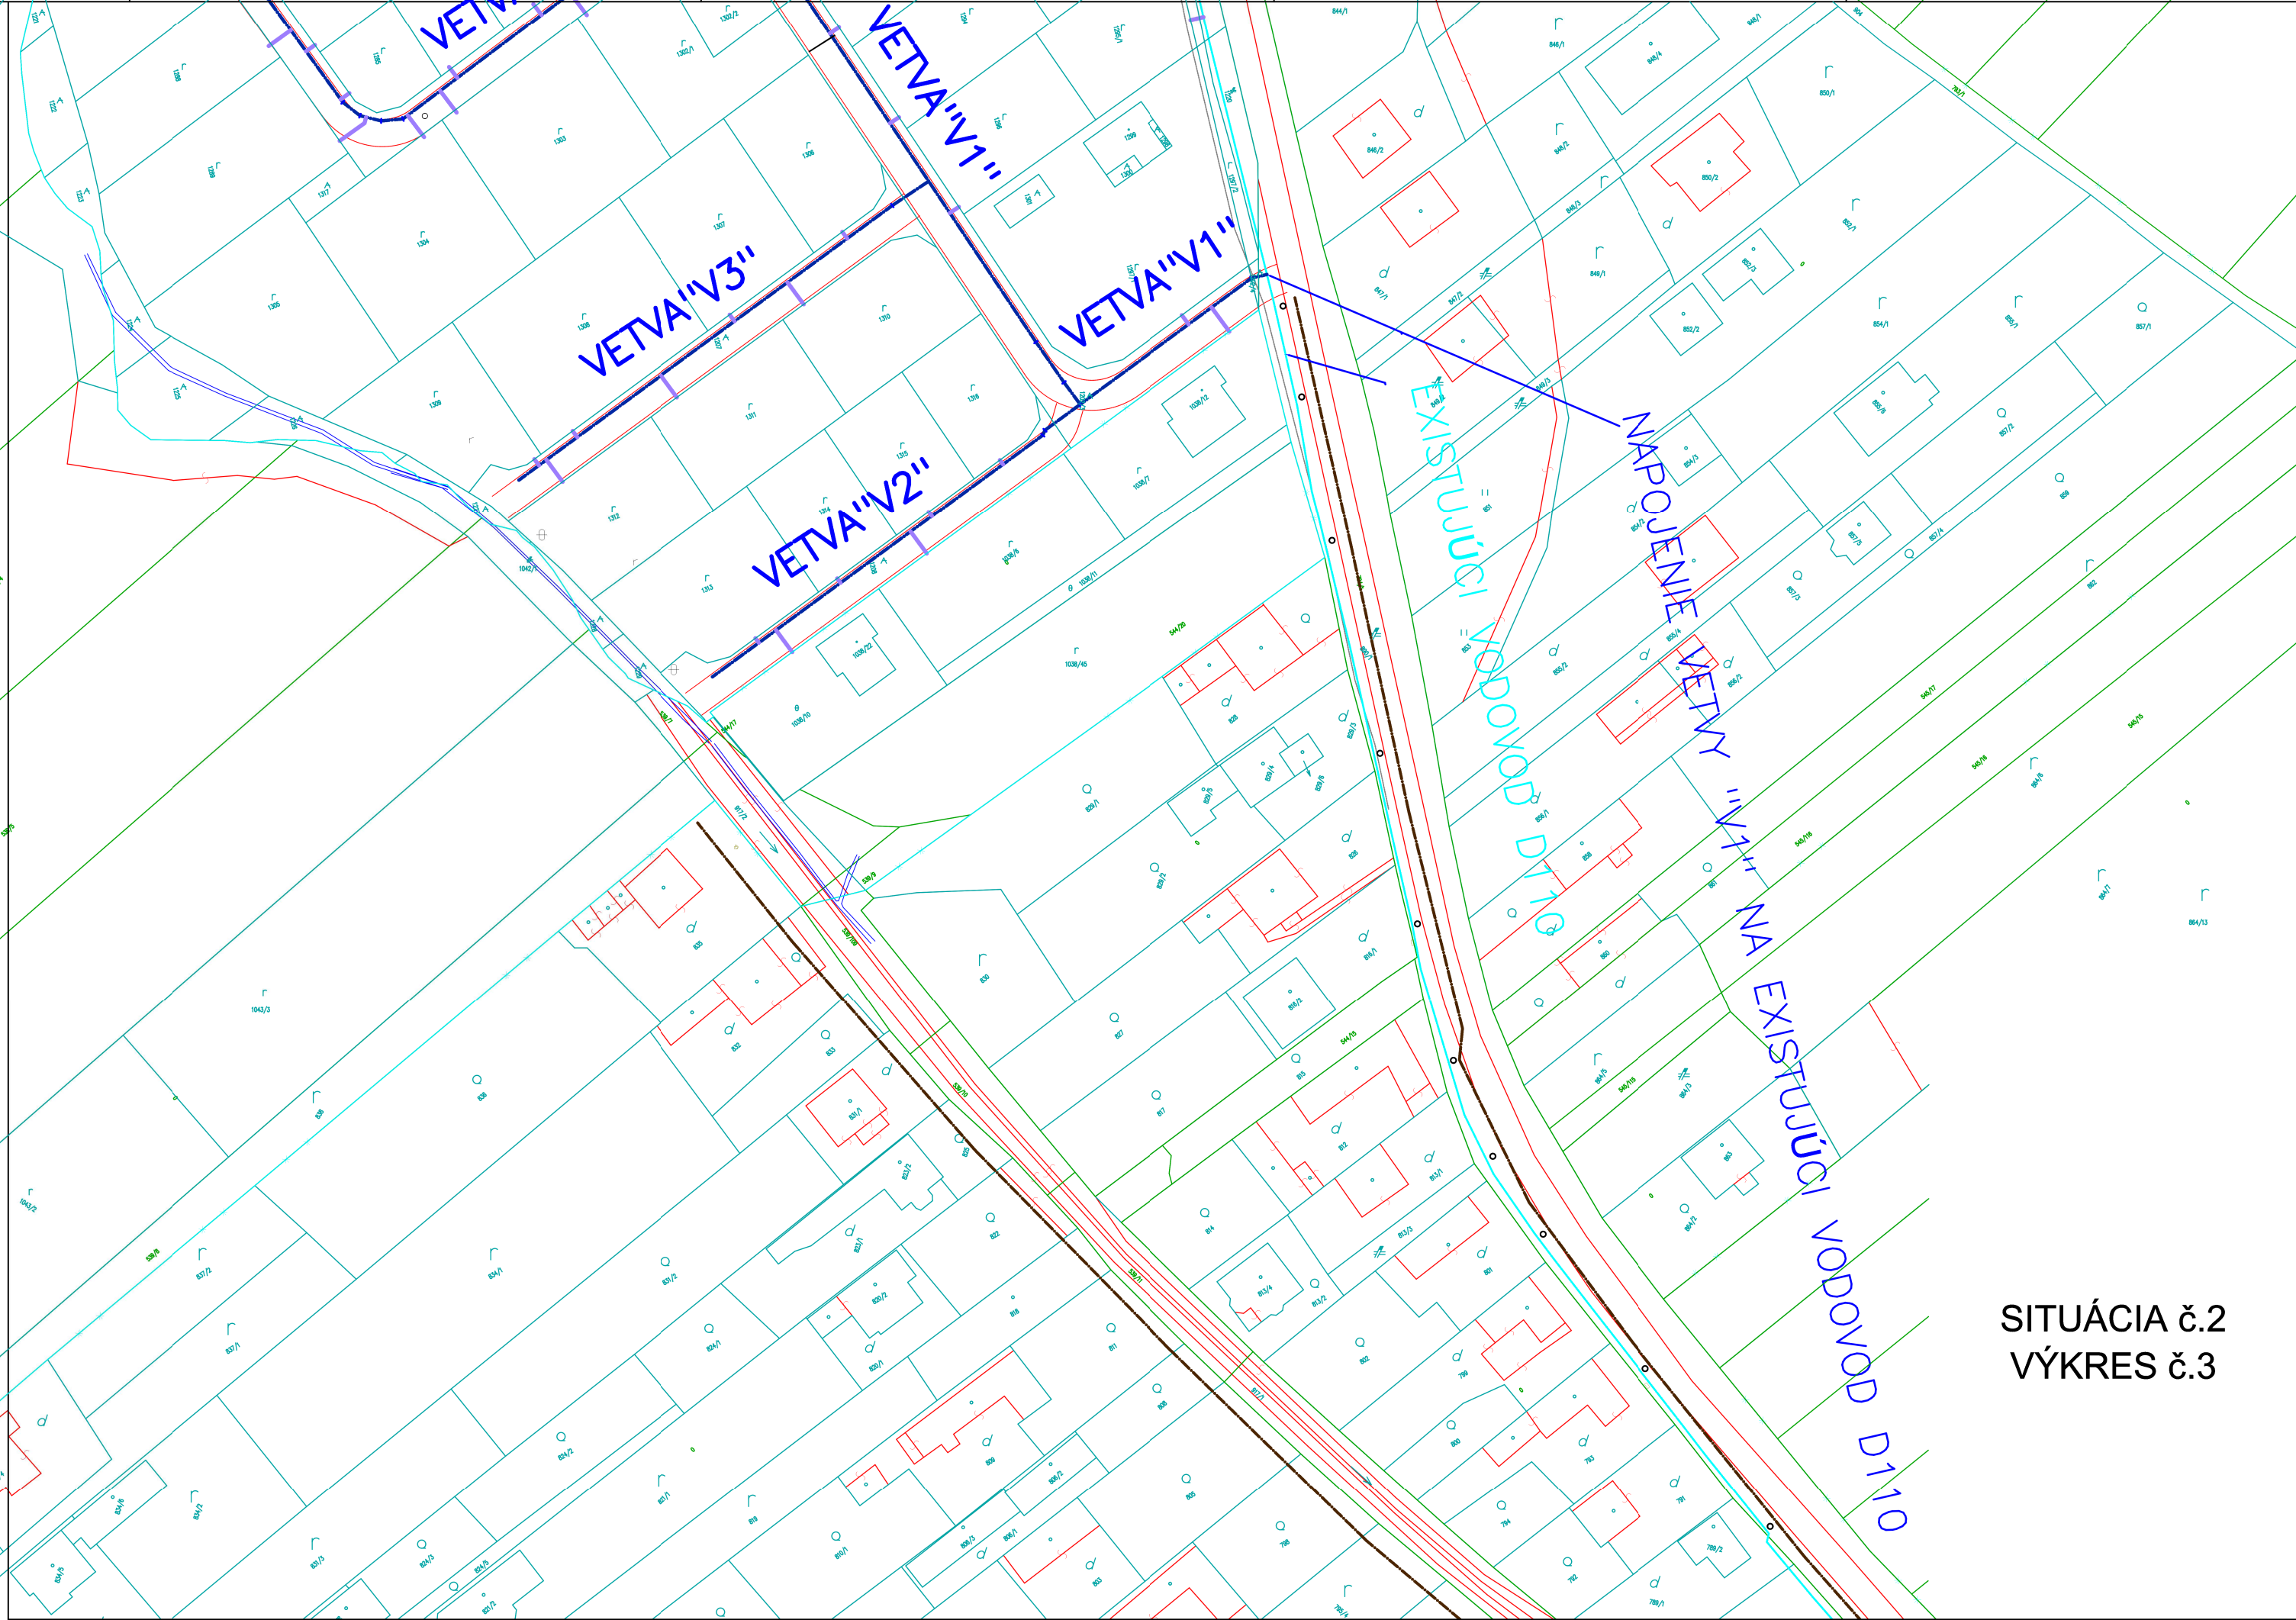

SITUÁCIA č.2
VÝKRES č.3

LEGENDA:

- SO521 VODOVOD
- VODOVODNÁ PRÍPOJKA DOMOVÁ
- EXISTUJÚCI VODOVOD

SO 521
SO 522

ZODPOVEDNÝ PROJEKTANT		VYPRACOVAL		KONTROLOVAL					
Ing.FABIAN V.		Ing.FABIAN V.		Ing.FABIAN V.					
<i>Fabian</i>		<i>Fabian</i>		<i>Fabian</i>					
Kraj: PREŠOVSKÝ		Miesto: VÍŤAZ							
Investor/Okres: Obec Vítaz,OÚ Vítaz,Vítaz111,08238 Vítaz/Prešov									
Stavba									
INFRAŠTRUKTÚRA "IBV VÍŤAZ - MARMUŽOV"									
Objekt: SO 521 - VODOVOD SO 522 - VODOVODNÉ PRÍPOJKY									
Obsah: CELKOVÁ SITUÁCIA, KLAD VÝKRESOV						Formát:		4 x A4	
						Dátum:		11/2021	
						Stupeň:		DSP+R	
						Číslo proj.:		PVK011121	
						Arch. číslo:			
						Mierka:		1:2000	
								1	