

OBEC VÍŤAZ

Vít'az 111, 082 38 Vít'az

Číslo : SOÚ 394/2021-376/2021-OcU/VI/810/3352/2021- oz

Vo Vít'aze dňa 02.12.2021

Vybavuje : Ing. Stanislav Imrich , SOÚ Široké

podľa rozdeľovníka :

Vec : Oznámenie o začatí stavebného konania a upustení od ústneho pojednávania .

Dňa **15.11.2021** podal stavebník, ktorým je **Obec Vít'az** so sídlom **Vít'az 111, IČO : 00327981** na Obci Vít'az žiadosť o vydanie stavebného povolenia na stavbu v projektovej dokumentácii vedenú pod názvom „ **Infraštruktúra IBV Vít'az-Marmužov**“, ktorá pozostáva zo stavebných objektov uvedených v popise :

SO 101 – Komunikácia „A“

Objekt rieši výstavbu komunikácie pre obyvateľov a návštevníkov IBV Marmužov. Jedná sa o obojsmernú dvojpruhovú miestnu komunikáciu s chodníkom. Napojenie miestnej komunikácie bude na jestvujúcu cestu III/3420 v kumulatívnom staničení km 2,620, ukončenie miestnej komunikácie bude na ceste III/3420 v kumulatívnom staničení km 2,300. Pozdĺž komunikácie je navrhnutý chodník šírky 1,50 m. Chodník je smerovo napojený na komunikáciu. Polomery križovatkových vetiev sú R=6,0m a R=8,0 m a zodpovedajú predpokladanej skladbe dopravného prúdu v riešenom území.

Kategória cesty : MO 6,5/30, funkčná trieda C3 – Komunikácia „A“

Dĺžka komunikácie: 481,270 m,

SO 102 – Komunikácia „B“

Objekt rieši výstavbu komunikácie pre obyvateľov a návštevníkov IBV Marmužov. Jedná sa o obojsmernú dvojpruhovú miestnu komunikáciu bez chodníka. Napojenie miestnej komunikácie bude na projektovanú Komunikáciu „A“ /objekt SO 101/, ukončenie miestnej komunikácie bude obrátkom. Polomery križovatkových vetiev sú R=6,0m a R=8,0 m a zodpovedajú predpokladanej skladbe dopravného prúdu v riešenom území.

Kategória cesty: MO 6,0/30, funkčná trieda C3 – Komunikácia „B“

Dĺžka komunikácie: 88,632 m,

SO 103 – Komunikácia „C“

Objekt rieši výstavbu komunikácie pre obyvateľov a návštevníkov IBV Marmužov. Jedná sa o obojsmernú dvojpruhovú miestnu komunikáciu bez chodníka. Napojenie miestnej komunikácie bude na projektovanú Komunikáciu „A“ /objekt SO 101/, ukončenie miestnej komunikácie bude obrátkom. Polomery križovatkových vetiev sú R=6,0m a zodpovedajú predpokladanej skladbe dopravného prúdu v riešenom území.

Kategória cesty : MO 6,0/30, funkčná trieda C3 – Komunikácia „C“

Dĺžka komunikácie : 93,600m

SO 104 – Komunikácia „D“

Objekt rieši výstavbu komunikácie pre obyvateľov a návštevníkov IBV Marmužov. Jedná sa o jednopruhovú jednosmernú miestnu komunikáciu s chodníkom. Napojenie miestnej komunikácie bude na jestvujúcu cestu III/3420 v kumulatívnom staničení km 2,494, ukončenie miestnej komunikácie bude na projektovanej trase Komunikácii „A“. Pozdĺž komunikácie je navrhnutý chodník šírky 1,50m. Chodník je smerovo napojený na komunikáciu. Polomery križovatkových vetiev sú R=6,0 m a R=10,0 m a zodpovedajú predpokladanej skladbe dopravného prúdu v riešenom území.

Kategória cesty: MO 5,0/30, funkčná trieda C3 – Komunikácia „D“

Dĺžka komunikácie: 88,673m

DO 105 Komunikácia „E“

Objekt rieši výstavbu komunikácie pre obyvateľov a návštevníkov IBV Marmužov. Jedná sa o obojsmernú dvojpruhovú miestnu komunikáciu s chodníkom. Napojenie miestnej komunikácie bude na projektovanú Komunikáciu „A“ /objekt SO 101/, ukončenie miestnej komunikácie bude

obratiskom. Pozdĺž komunikácie je navrhnutý chodník šírky 1,50 m. Chodník je smerovo napojený na komunikáciu. Polomery križovatkových vetiev sú $R=6,0\text{m}$ a zodpovedajú predpokladanej skladbe dopravného prúdu v riešenom území.

Kategória cesty: MO 6,0/30, funkčná trieda C3 – Komunikácia „E“

Dĺžka komunikácie: 268,733m

SO 106 – Komunikácia „F“

Objekt rieši výstavbu komunikácie pre obyvateľov a návštevníkov IBV Marmužov. Jedná sa o jednopruhovú jednosmernú miestnu komunikáciu s chodníkom. Napojenie miestnej komunikácie bude na jestvujúcu cestu III/3420 v kumulatívnom staničení km 2,402, ukončenie miestnej komunikácie bude na projektovanej trase Komunikácii „A“. Pozdĺž komunikácie je navrhnutý chodník šírky 1,50m. Chodník je smerovo napojený na komunikáciu. Polomery križovatkových vetiev sú $R=6,0\text{m}$ a $R=8,0\text{m}$ a zodpovedajú predpokladanej skladbe dopravného prúdu v riešenom území.

Kategória cesty : MO 5,0/30, funkčná trieda C3 – Komunikácia „F“

Dĺžka komunikácie: 125,840m

SO 107 – Komunikácia „G“

Objekt rieši výstavbu komunikácie pre obyvateľov a návštevníkov IBV Marmužov. Jedná sa o obojsmernú jednopruhovú miestnu komunikáciu bez chodníka. Napojenie miestnej komunikácie bude na projektovanú Komunikáciu „A“ objekt SO 101/, ukončenie miestnej komunikácie bude obratiskom. Polomery križovatkových vetiev sú $R=6,0\text{m}$ a zodpovedajú predpokladanej skladbe dopravného prúdu v riešenom území.

Kategória cesty: MO 4,5/30, funkčná trieda C3 – Komunikácia „G“

Dĺžka komunikácie: 42,500 m

SO 111 – Chodník „A“

Objekt rieši výstavbu chodníkov popri Komunikácii „A“ pre obyvateľov a návštevníkov IBV. Jedná sa o chodníky konštantnej šírky od 1,50 m, dĺžky cca 485,00 m.

SO 114 – Chodník „D“

Objekt rieši výstavbu chodníka popri Komunikácii „D“ pre obyvateľov a návštevníkov IBV. Jedná sa o chodník konštantnej šírky od 1,50m a dĺžky cca 82,00m.

SO 115 – Chodník „E“

Objekt rieši výstavbu chodníka popri Komunikácii „E“ pre obyvateľov a návštevníkov IBV. Jedná sa o chodníky konštantnej šírky od 1,50m a dĺžky cca 253,00m.

SO 116 – Chodník „F“

Objekt rieši výstavbu chodníka popri Komunikácii „F“ pre obyvateľov a návštevníkov IBV. Jedná sa o chodník konštantnej šírky od 1,50m a dĺžky cca 120,00m.

SO 110 – Chodník

Objekt rieši výstavbu chodníka popri ceste III/3420 pre obyvateľov a návštevníkov IBV. Jedná sa o chodníky konštantnej šírky od 2,00m, od km cca 0,575 je chodník široký od 2,30m po 2,70m, resp. po jestvujúce opltenie.

SO 501 – Dažďová kanalizácia

Odvedenie dažďových vôd zo striech a spevnených plôch bude prostredníctvom kanalizačných prípojok a uličných dažďových vpustí dažďovou kanalizáciou do miestneho potoka. Odvedenie dažďových vôd zo striech a spevnených plôch je riešené samostatnými stokami DA, DA1, DB a DC. Tieto hlavné stoky odvádzajú dažďové vody z jednotlivých ucelených oblastí podľa spádových pomerov lokality ako sú zadefinované v situačnom výkrese. Celková dĺžka dažďovej kanalizácie je 1825,5m z toho je DN 300 1708,5 m a 117,0 m DN 400.

SO 502 – Prípojky dažďovej kanalizácie

Napojenie jednotlivých rodinných domov na dažďovú kanalizáciu je riešené pripojením na kanalizačnú odbočku 300/160 a privedením kanalizačnej prípojky na hranicu súkromného pozemku. Konce týchto prípojok sa až do napojenia nehnuteľnosti zablendujú. Množstvo dažďovej vody zo strechy jednej nehnuteľnosti je pri max. intenzite 15 min. dažďa cca 1,5l/s. Povolené množstvo odtoku dažďových vôd z jednotlivých nehnuteľností do dažďovej kanalizácie je max. 0,5 l/s čo predstavuje 30% celkového množstva. Zvyšné množstvo dažďovej vody prevyšujúce túto hodnotu čo predstavuje cca 70% celkovej produkcie dažďovej vody zo strechy nehnuteľnosti je povinný vlastník nehnuteľnosti zachytiť, zadržať a aj využiť na svojom pozemku prostredníctvom vodozadržných, vsakovacích, zavlažovacích a iných zariadení. Celková dĺžka prípojok je 319,5 m v počte 83 ks.

Stavebné objekty SO 511- Spláškova kanalizácia, SO 512- prípojky spláškovej kanalizácie, SO 521 Vodovod, SO 522 sú vodnými stavbami pre ktoré bude stavebné povolenie vydávané orgánom štátnej vodnej správy na základe samostatnej žiadosti.

Dňom podania žiadosti bolo začaté stavebné konanie.

Obec Vít'az ako príslušný špeciálny stavebný úrad podľa § 120 zákona č. 50/1976 Zb. o územnom plánovaní a stavebnom poriadku (stavebný zákon) v znení neskorších predpisov (v ďalšom texte len „ stavebný zákon „) a v súbehu s § 3a ods. (4) zákona č. 135/1961 Zb. o pozemných komunikáciách (cestný zákon) v znení neskorších predpisov (v ďalšom texte len „ cestný zákon „), v súlade s ustanovením § 27 ods. (1) zákona SNR č. 369/1990 Zb. o obecnom zriadení v znení neskorších predpisov , podľa § 61 ods. (1) a § 140 stavebného zákona oznamuje začatie stavebného konania dotknutým orgánom a všetkým známym účastníkom konania . Z dôvodu , že stavebnému úradu sú dobre známe pomery staveniska a žiadosť poskytuje dostatočný podklad pre posúdenie stavby , stavebný úrad v súlade s § 61 ods. (2) stavebného zákona upúšťa od miestneho zisťovania a aj od ústneho pojednávania. V súlade s § 61 ods. (3) stavebného zákona stavebný úrad určuje lehotu na podávanie námietok a to do **04.01.2022**. Účastníci stavebného konania môžu svoje námietky uplatniť najneskôr do určenej lehoty, inak sa na ne neprihliadne. V rovnakej lehote môžu oznámiť svoje záväzné stanoviská dotknuté orgány. Ak dotknutý orgán v určenej alebo predĺženej lehote neoznámi svoje záväzné stanovisko k povoľovanej stavbe, má sa za to, že so stavbou z hľadiska ním sledovaných záujmov súhlasí.

*Do podkladov rozhodnutia možno nahliadnuť pred dňom ústneho konania na **Spoločnom obecnom úrade v Širokom** v dňoch pondelok- piatok v čase 7,30 – 15,00 v čase dohodnutom s pracovníkom SOÚ Široké a na obecnom úrade vo Vít'aze .*

Upozornenie:

Stavebný úrad upozorňuje účastníkov konania, že v odvolacom konaní sa neprihliada na námietky a pripomienky, ktoré neboli uplatnené v prvostupňovom konaní v určenej lehote, hoci uplatnené mohli byť.

V súlade s § 49 ods. 2 zákona č. 71/1967 Zb. o správnom konaní (správny poriadok) Vás upovedomujeme o tom , že Vaša žiadosť nebude vybavená do 30 dní od začatia konania (resp. od úplného doplnenia žiadosti) z dôvodu , že preskúmanie žiadosti si vyžaduje oboznámenie účastníkov konania a dotknutých orgánov.

Ing. Ján Baloga
starosta obce

Doručí sa :

1. navrhovateľ – Obec Vít'az , Vít'az 111, 082 38 Vít'az
2. osoby, ktorých vlastnícke alebo iné práva k susediacim pozemkom môžu byť stavebným povolením priamo dotknuté – verejnou vyhláškou

Dotknuté orgány:

3. Krajský pamiatkový úrad Prešov , Hlavná 93 , 080 01 Prešov
4. Okresné riaditeľstvo hasičského a záchranného zboru v Prešove, Požiarnická 1 , 080 01 Prešov
5. Okresný úrad Prešov, odbor starostlivosti o ŽP, odd. ochrany prírody a vybraných zložiek ŽP (štátna správa ochrany prírody a krajiny), Námestie mieru 3 , 080 01 Prešov
6. Okresný úrad Prešov , Odbor CD a PK , pôsobnosť cesta III. triedy, Námestie mieru 3 , 080 01 Prešov
7. SVP, š. p. , OZ Košice, Správa povodia Hornádu a Bodvy, Medzi mostami 2, 040 01 Košice
8. Správa a údržba ciest PSK , Jesenná 14 , 080 05 Prešov
9. Východoslovenská distribučná, a.s., Mlynská 31, Košice
10. SPP- distribúcia , Mlynské nivy 44/b , 825 11 Bratislava
11. Slovak Telecom , a. s. , Bajkalská 28 , 817 62 Bratislava

- 12. Orange Slovensko , a. s. Prievozská 6/A , 821 09 Bratislava
- 13. Obec Široké- cestný správny orgán
- 14. SOÚ Široké

Úradný záznam :

Toto oznámenie je doručené účastníkom konania verejnou vyhláškou podľa § 61 ods. (4) stavebného zákona a musí byť podľa § 26 ods. 2 zákona o správnom poriadku vyvesené po dobu 15 dní na úradnej tabuli Obce Vítaz , pričom posledný deň tejto lehoty sa považuje za deň doručenia tohto oznámenia účastníkom konania. Vyvesenie oznámenia je potrebné zverejniť súčasne iným spôsobom v mieste obvyklým . Prílohou verejnej vyhlášky je prehľadná situácia príloha č. 1 PD..

Zverejnené dňa : 3.12.2021

Zvesené dňa :

pečiatka , podpis : Ing. Ján Baloga v.r.

Pečiatka , podpis :

— — » — — — » — — — DAŽĎOVÁ KANALIZÁCIA – SO 50

LEGENDA

	KOMUNIKÁCIA – ASFALTOVÁ VOZOVKA
	KOMUNIKÁCIA – ASFALTOVÝ KRYT
	CHODNÍK – ZÁMKOVÁ DLAŽBA
	CESTNÝ BETONOVÝ OBRUBNÍK
	PARKOVÝ BETONOVÝ OBRUBNÍK
	KATASTRÁLNA MAPA
	VAROVNÝ A VODIACI POVRCH PRE NEVIDIACICH

ZOZNAM OBJEKTOV:

- SO 101 - Komunikácia „A“
- SO 102 - Komunikácia „B“
- SO 103 - Komunikácia „C“
- SO 104 - Komunikácia „D“
- SO 105 - Komunikácia „E“
- SO 106 - Komunikácia „F“
- SO 107 - Komunikácia „G“
- SO 110 - Chodník pri ceste III/3420
- SO 111 - Chodník „A“
- SO 114 - Chodník „D“
- SO 115 - Chodník „E“
- SO 116 - Chodník „F“
- SO 501 - **Prípojka dažďová kanalizácie**
- SO 502 - **Prípojka dažďovej kanalizácie**
- SO 511 - **Spätková kanalizácia**
- SO 512 - **Prípojka spätkovej kanalizácie**
- SO 521 - **Vodovod**
- SO 522 - **Vodovodné prípojky**

OCHRANNE PASMÁ


CESTA I. TRIEDY	50 m	
CESTA II. TRIEDY	25 m	
CESTA III. TRIEDY	20 m	
MIEŠTNE KOMUNIKÁCIE	15 m	
PODZEMNÉ OZNAKOVACIE VEDENIE	1,5 m	
NAZEMNÉ OZNAKOVACIE VEDENIE	2,0 m	
VODOVODNÉ A KANALIZAČNÉ POTRUBIE –DO DN500mm	1,5 m	
	–NAD DN500mm	2,5 m
PODZEMNÉ ELEKTRICKÉ VEDENIE DO 110kV	1 m	
VÝŽIVNÉ NN VEDENIE	1 m	
NÍZKOTLAKOVÉ A STREDNOTLAKOVÉ PLYNOVODY	1 m	


	VZDOLŽNE NN VEDENIE
	VZDOLŽNE VN VEDENIE
	PODZEMNÉ NN VEDENIE
	PODZEMNÉ VO VEDENIE
	VODOVOD
	STL PLYNOVOD
	PODZEMNÉ OZNAKOVACIE VEDENIE

PRED ZAĤAJENÍM VÝKOPOVÝCH PRÁC JE DODÁVATEĽ POVINNÝ ZABEZPEČIŤ VYTÝČENIE JEDNOTLIVÝCH PODZEMNÝCH SIETÍ ABY NEDOSĤO K ICH PRÍPADNÉMU POŠKODENIU !!! SIETE NIE SÚ VO VÝKRESE ZNAČENÉ !!! V PRÍPADE KOLÍZIE S JEDNOTLIVÝMI PODZEMNÝMI SIETAMI TECHNICKÉ RIŠENIE KONZULTOVAŤ S JEDNOTLIVÝMI SPRÁVCAMI A PROJEKTANTOM !!! V OCHRANÝCH PÁSMACH PODZEMNÝCH SIETÍ VYKONÁVAŤ VÝKOP RUČNE!!!

C 1.1

ZODPOVEDNÝ PROJEKTANT :	VÝPRAVCA :	KONTROLOVAL :	MarVia projekt, s.r.o.
ING. M. MEDOŇ	ING. M. MEDOŇ	ING. M. MEDOŇ	Alexandra Matúška (44-012, 080) P.Šedro mob: 0907 907 308 e-mail: marvia-medon@gmail.com marviaprojekt@gmail.com
<i>Medeň</i>	<i>Medeň</i>	<i>Medeň</i>	
KRAJ : Prešovský			
INVESTOR : Obec Vítaz, Obecný úrad Vítaz, Vítaz č.111, 082 38 Vítaz			
STAVBA :			
Infraštruktúra "IBV Vítaz - Marmužov"			
OBŠAH :			
C 1.1-Koordináčny výkres č.1			
			C 1.1

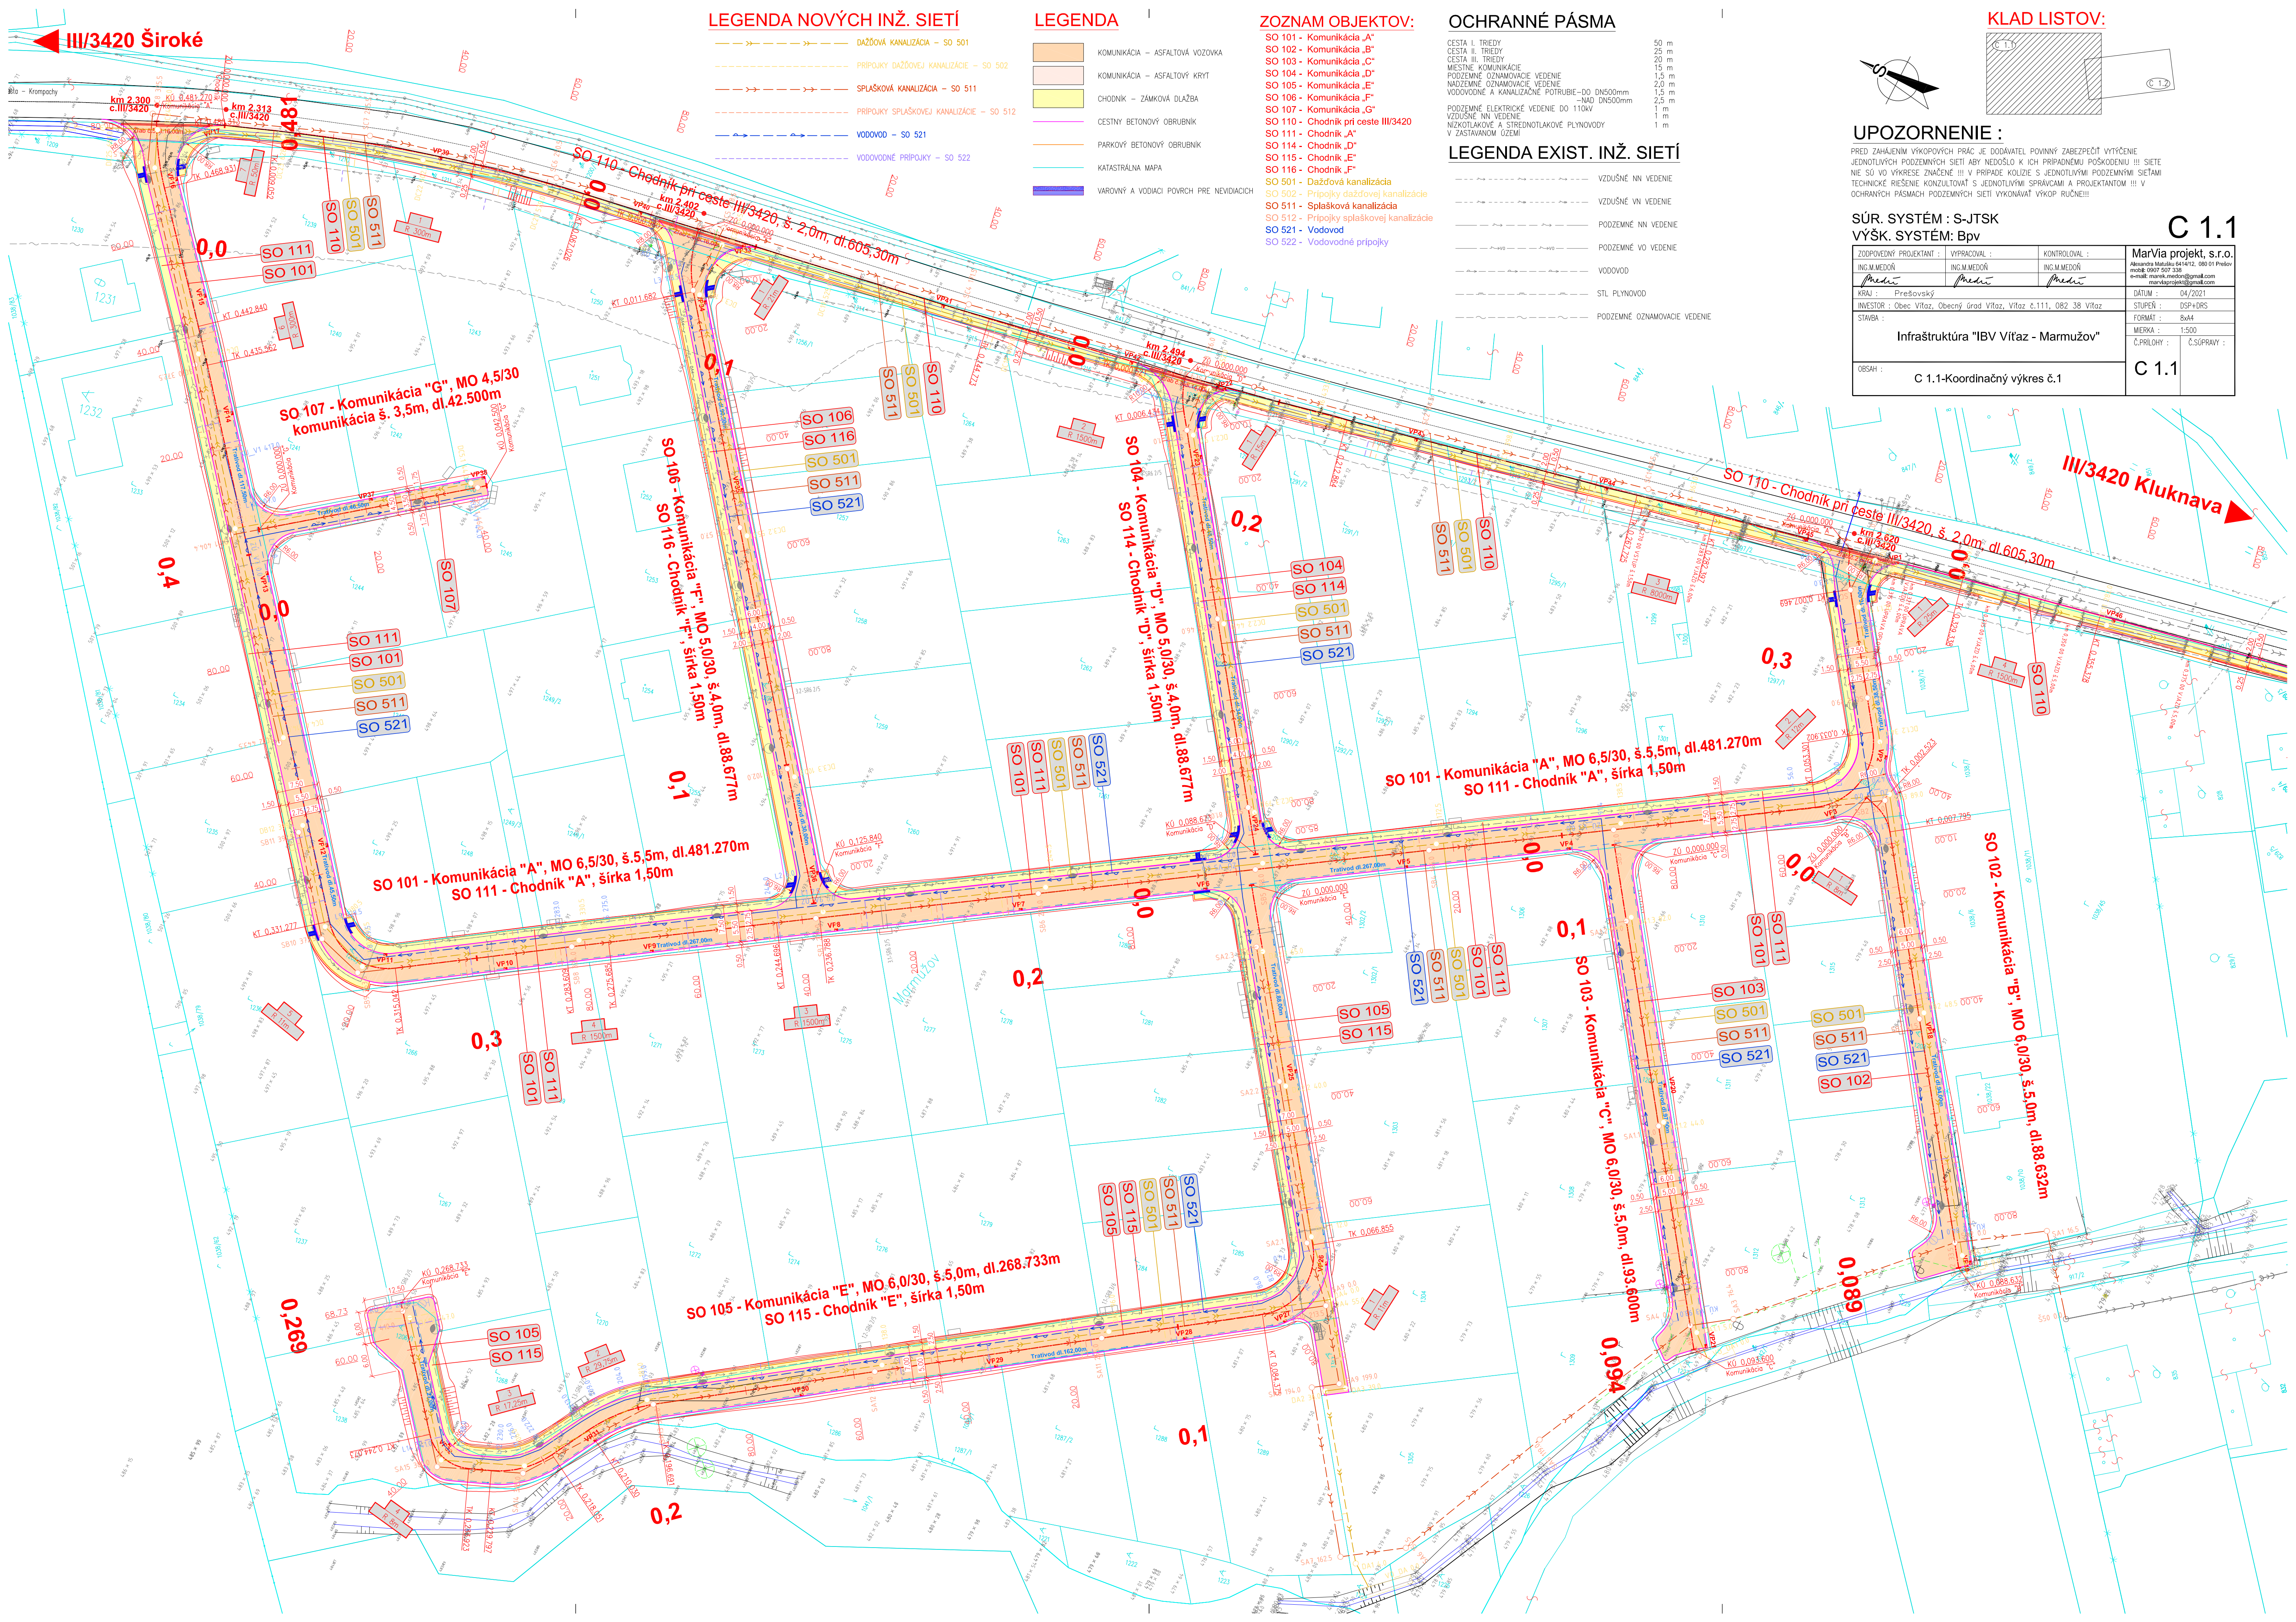

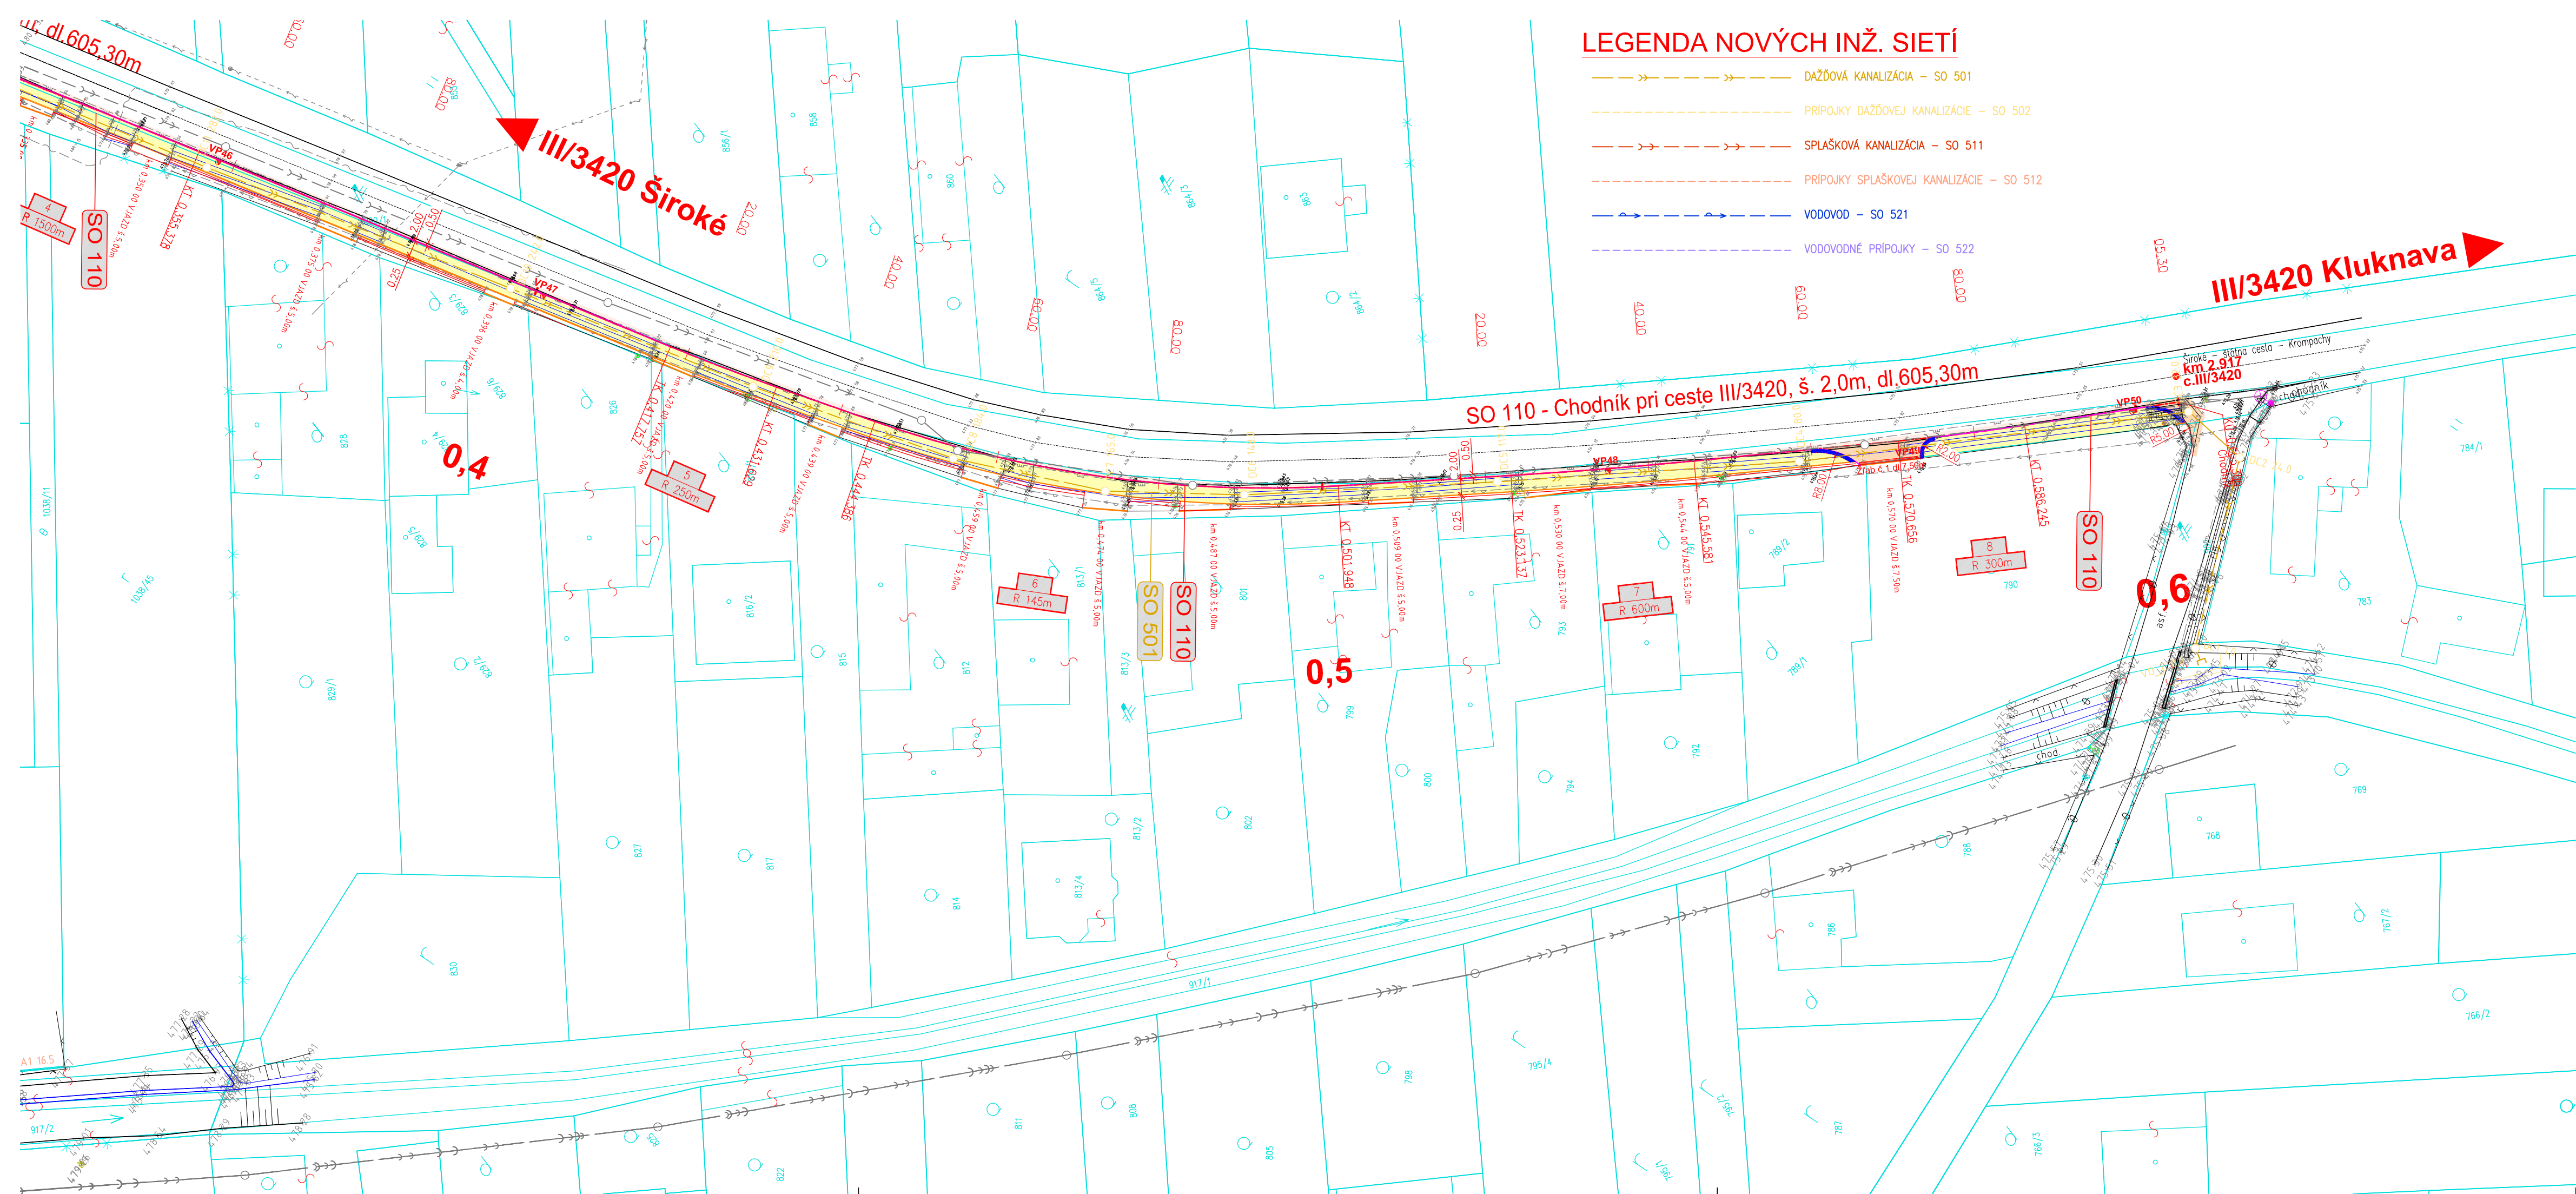

LEGENDA NOVÝCH INŽ. SIETÍ

- DAŽĎOVÁ KANALIZÁCIA – SO 501
- PRÍPOJKY DAŽĎOVEJ KANALIZÁCIE – SO 502
- SPLAŠKOVÁ KANALIZÁCIA – SO 511
- PRÍPOJKY SPLAŠKOVEJ KANALIZÁCIE – SO 512
- VODOVOD – SO 521
- VODOVODNÉ PRÍPOJKY – SO 522

LEGENDA EXIST. INŽ. SIETÍ

- VZDUŠNÉ NN VEDENIE
- VZDUŠNÉ VN VEDENIE
- PODZEMNÉ NN VEDENIE
- PODZEMNÉ VO VEDENIE
- VODOVOD
- STL PLYNOVOD
- PODZEMNÉ OZNAMOVACIE VEDENIE

LEGENDA

- KOMUNIKÁCIA – ASFALTOVÁ VOZOVKA
- KOMUNIKÁCIA – ASFALTOVÝ KRYT
- CHODNÍK – ZÁMKOVÁ DLAŽBA
- CESTNÝ BETONOVÝ OBRUBNÍK
- PARKOVÝ BETONOVÝ OBRUBNÍK
- KATASTRÁLNA MAPA
- VAROVNÝ A VODIACI POVRCH PRE NEVIDIACICH


OCHRANNÉ PÁSMA

- CESTA I. TRIEDY 50 m
- CESTA II. TRIEDY 25 m
- CESTA III. TRIEDY 20 m
- MIESTNE KOMUNIKÁCIE 15 m
- PODZEMNÉ OZNAMOVACIE VEDENIE 1,5 m
- NADZEMNÉ OZNAMOVACIE VEDENIE 2,0 m
- VODOVODNÉ A KANALIZAČNÉ POTRUBIE–DO DN500mm 1,5 m
- NAD DN500mm 2,5 m
- PODZEMNÉ ELEKTRICKÉ VEDENIE DO 110kV 1 m
- VZDUŠNÉ NN VEDENIE 1 m
- NÍZKOTLAKOVÉ A STREDNOTLAKOVÉ PLYNOVODY 1 m
- V ZASTAVANOM ÚZEMÍ

ZOZNAM OBJEKTOV:

- SO 101 - Komunikácia „A“
- SO 102 - Komunikácia „B“
- SO 103 - Komunikácia „C“
- SO 104 - Komunikácia „D“
- SO 105 - Komunikácia „E“
- SO 106 - Komunikácia „F“
- SO 107 - Komunikácia „G“
- SO 110 - Chodník pri ceste III/3420
- SO 111 - Chodník „A“
- SO 114 - Chodník „D“
- SO 115 - Chodník „E“
- SO 116 - Chodník „F“
- SO 501 - Dažďová kanalizácia
- SO 502 - Prípojký dažďovej kanalizácie
- SO 511 - Splašková kanalizácia
- SO 512 - Prípojký splaškovvej kanalizácie
- SO 521 - Vodovod
- SO 522 - Vodovodné prípojký

KLAD LISTOV:

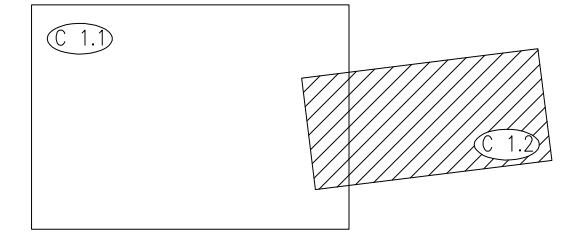

UPOZORNENIE :

PRED ZAHÁJENÍM VÝKOPOVÝCH PRÁČ JE DODÁVATEL POVINNÝ ZABEZPEČIŤ VYTÝČENIE JEDNOTLIVÝCH PODZEMNÝCH SIETÍ ABY NEDOŠLO K ICH PRÍPADNÉMU POŠKODENIU !!! SIETE NIE SÚ VO VÝKRESE ZNAČENÉ !!! V PRÍPADE KOLÍZIE S JEDNOTLIVÝMI PODZEMNÝMI SIETAMI TECHNICKÉ RIEŠENIE KONZULTOVAŤ S JEDNOTLIVÝMI SPRÁVCAMI A PROJEKTANTOM !!! V OCHRANNÝCH PÁSMACH PODZEMNÝCH SIETÍ VYKONÁVAŤ VÝKOP RUČNE!!!

SÚR. SYSTÉM : S-JTSK
VÝŠK. SYSTÉM: Bpv

ZODPOVEDNÝ PROJEKTANT :	VYPRACOVAL :	KONTROLOVAL :	MarVia projekt, s.r.o. Alexandra Matušku 6414/12, 080 01 Prešov mobíl: 0907 507 338 e-mail: marek.medon@gmail.com marviaprojekt@gmail.com	
ING.M.MEDOŇ	ING.M.MEDOŇ	ING.M.MEDOŇ		
KRAJ :	Prešovský	DÁTUM :	04/2021	
INVESTOR :	Obec Vítaz, Obecný úrad Vítaz, Vítaz č.111, 082 38 Vítaz	STUPEŇ :	DSP+DRS	
STAVBA :	Infraštruktúra "IBV Vítaz - Marmužov"	FORMÁT :	4xA4	
		MIERKA :	1:500	
		Č.PRÍLOHY :	Č.SÚPRAVY :	
OBSAH :	C 1.2-Koordináčny výkres č.2		C 1.2	

C 1.2